

PLANIMETRIA

SCALA 1:2000

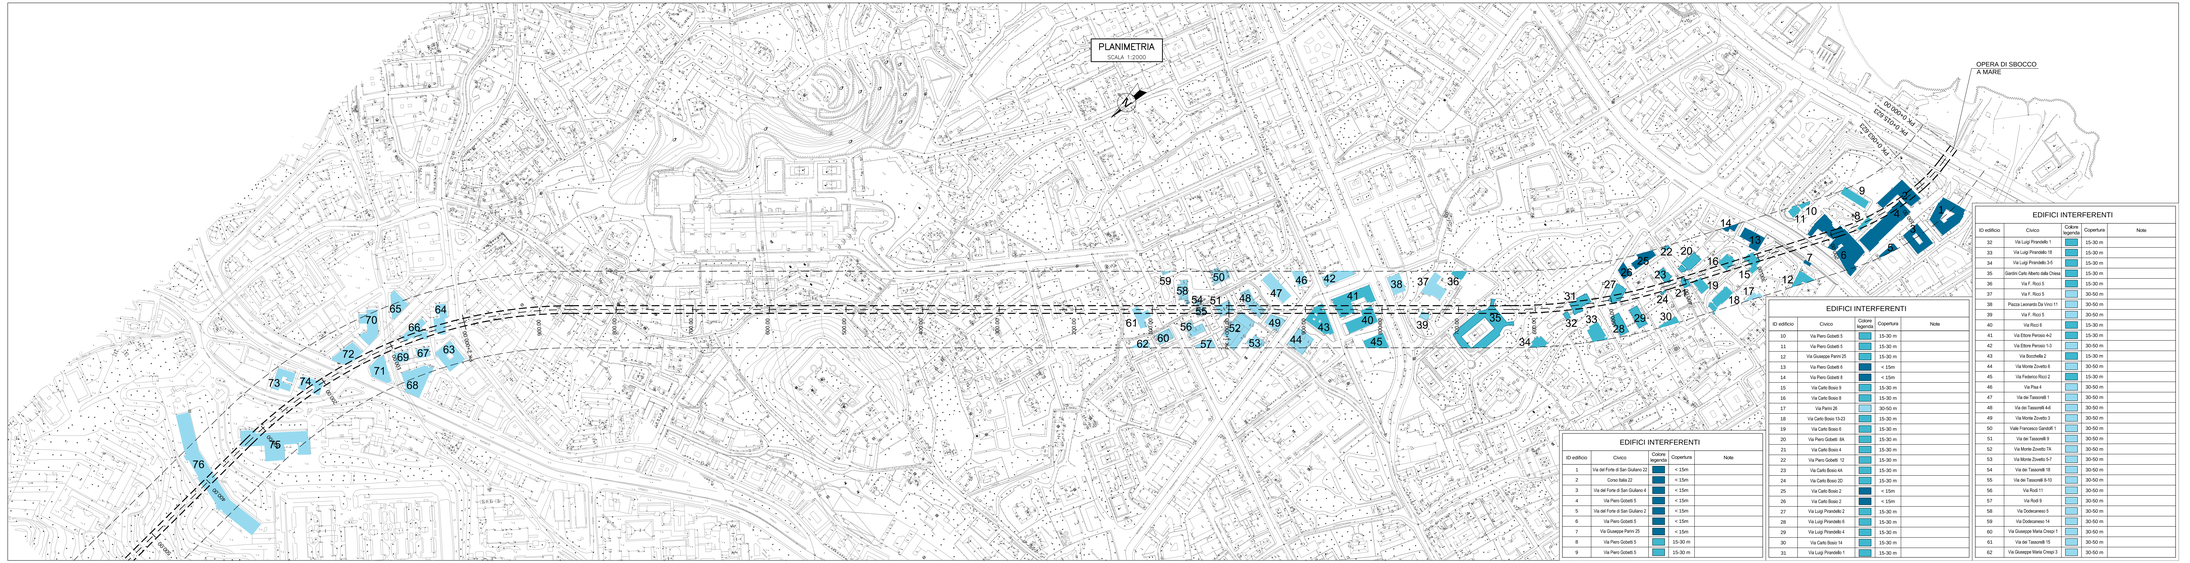

PIANTA CHIAVE

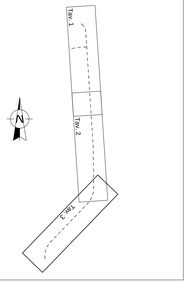

EDIFICI INTERFERENTI

ID edificio	Civico	Colore legenda	Copertura	Note
1	Via del Forte di San Giuliano 22		< 15m	
2	Corso Italia 22		< 15m	
3	Via del Forte di San Giuliano 4		< 15m	
4	Via Piero Gobetti 5		< 15m	
5	Via del Forte di San Giuliano 2		< 15m	
6	Via Piero Gobetti 5		< 15m	
7	Via Giuseppe Parini 25		< 15m	
8	Via Piero Gobetti 5		15-30 m	
9	Via Piero Gobetti 5		15-30 m	

EDIFICI INTERFERENTI


ID edificio	Civico	Colore legenda	Copertura	Note
10	Via Piero Gobetti 5		15-30 m	
11	Via Piero Gobetti 5		15-30 m	
12	Via Giuseppe Parini 25		15-30 m	
13	Via Piero Gobetti 6		< 15m	
14	Via Piero Gobetti 8		< 15m	
15	Via Carlo Bosio 9		15-30 m	
16	Via Carlo Bosio 5		15-30 m	
17	Via Parini 26		30-50 m	
18	Via Carlo Bosio 13-23		15-30 m	
19	Via Carlo Bosio 6		15-30 m	
20	Via Piero Gobetti 8A		15-30 m	
21	Via Carlo Bosio 4		15-30 m	
22	Via Piero Gobetti 12		15-30 m	
23	Via Carlo Bosio 4A		15-30 m	
24	Via Carlo Bosio 2D		15-30 m	
25	Via Carlo Bosio 2		< 15m	
26	Via Carlo Bosio 2		< 15m	
27	Via Luigi Pirandello 2		15-30 m	
28	Via Luigi Pirandello 6		15-30 m	
29	Via Luigi Pirandello 4		15-30 m	
30	Via Carlo Bosio 14		15-30 m	
31	Via Luigi Pirandello 1		15-30 m	

EDIFICI INTERFERENTI

ID edificio	Civico	Colore legenda	Copertura	Note
32	Via Luigi Pirandello 1		15-30 m	
33	Via Luigi Pirandello 1B		15-30 m	
34	Via Luigi Pirandello 3-5		15-30 m	
35	Giardini Carlo Alberto dalla Chiesa		15-30 m	
36	Via F. Ricci 5		15-30 m	
37	Via F. Ricci 5		30-50 m	
38	Piazza Leonardo Da Vinci 11		30-50 m	
39	Via F. Ricci 5		30-50 m	
40	Via Ricci 6		15-30 m	
41	Via Ettore Perasso 4-2		15-30 m	
42	Via Ettore Perraso 1-3		30-50 m	
43	Via Bocchetta 2		15-30 m	
44	Via Monte Zovetto 6		30-50 m	
45	Via Federico Ricci 2		15-30 m	
46	Via Pisa 4		30-50 m	
47	Via dei Tassonelli 1		30-50 m	
48	Via dei Tassonelli 4-6		30-50 m	
49	Via Monte Zovetto 3		30-50 m	
50	Viale Francesco Cancelli 1		30-50 m	
51	Via dei Tassonelli 9		30-50 m	
52	Via Monte Zovetto 7A		30-50 m	
53	Via Monte Zovetto 5-7		30-50 m	
54	Via dei Tassonelli 7B		30-50 m	
55	Via dei Tassonelli 8-10		30-50 m	
56	Via Rodi 11		30-50 m	
57	Via Rodi 9		30-50 m	
58	Via Dodecaneso 5		30-50 m	
59	Via Dodecaneso 14		30-50 m	
60	Via Giuseppe Maria Crespi 1		30-50 m	
61	Via dei Tassonelli 15		30-50 m	
62	Via Giuseppe Maria Crespi 3		30-50 m	

PROFILO GALLERIA SCOLMATRICE

SCALA 1:2000

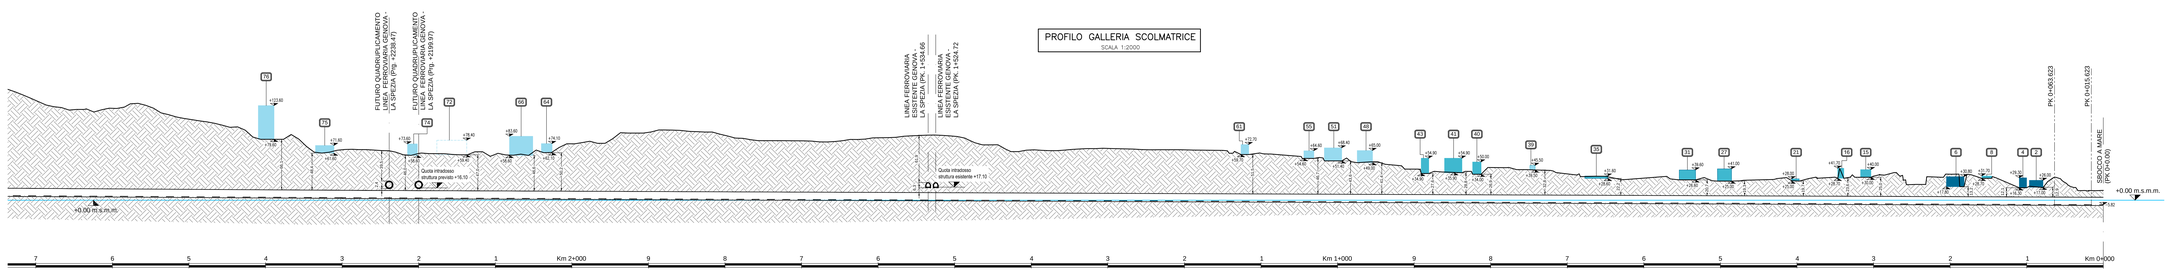

Revisione	Data	Oggetto revisione	Redatto	Verificato	Approvato
0	11/2017	PRIMA EMISSIONE	SPIGARELLI	GATTI	CANSANI

REGIONE LIGURIA — COMUNE DI GENOVA

PIANO STRALCIO PER LE AREE METROPOLITANE E LE AREE URBANE CON ALTO LIVELLO DI POPOLAZIONE ESPOSTA AL RISCHIO DI ALLUVIONI

PRESIDENZA DEL CONSIGLIO DEI MINISTRI
COMMISSARIO STRAORDINARIO
delegato per l'attuazione degli interventi inseriti nell'A.P. del 15.09.2010 e ss.ii. (ex art. 10 del D.L. n. 91 del 24.06.2014)

Commissario straordinario: **Dott. Giovanni TOTI**

PROGETTISTI

RESPONSABILE STRUTTURA COMMISSARIALE: **Ing. Luca BERRUTI**

CAPOGRUPPO MANDATARIA: ROCKSOIL — CONSULENZE E INGEGNERIA TECNICA

RESPONSABILE UNICO PROGRAMMAZIONE: **Ing. Stefano PINASCO**

Progettista responsabile integrazione prestazioni specialistiche: Ing. Alessandro Tosoni della Rocksoil S.p.A.
Ord. Ingg. Milano N° 20997

MANDANTI: art — HYDRODATA

Ing. Mario CANGIANO

Ing. Francesco DE SANCTIS

Ing. Paolo GALLO

Dott.ssa Francesca GIOMI

Progettista Progettoi responsabili elaborato: Ing. Paolo GALLO
Ord. Ingg. Milano N° 20997

Intervento/Opera:

SECONDO LOTTO DEI LAVORI RELATIVI ALLA REALIZZAZIONE DELLA GALLERIA SCOLMATRICE DEL TORRENTE BISAGNO IN COMUNE DI GENOVA

PROGETTO ESECUTIVO

N° Prog: ****

Codice elaborato: BIS2E - R - RIL02 - PL03 - 0

Oggetto della tavola:

RILIEVI
SCHEDE FABBRICATI

Planimetria generale di inquadramento - Tavola 3 di 3

Scala: 1:2000

Data: NOVEMBRE 2017

Codice FILE: BIS2E-R-RIL02-PL03-0.DWG

I DISEGNI E LE INFORMAZIONI IN ESSI CONTENUTE SONO PROPRIETA' ESCLUSIVA DELLA STRUTTURA COMMISSARIALE E NON POSSONO ESSERE MODIFICATI, RIPRODOTTI, RESI PUBBLICI O UTILIZZATI PER FINI DIVERSI DA QUELLI PER CUI SONO STATI REDATTI, SALVO AUTORIZZAZIONE SCRITTA.

FILE STAMPA: Giuseppe Rocchi
ASSE DI RIFERIMENTO
417.01.17-T3BIS2E.dwg 04.12.17 — 402x29 32