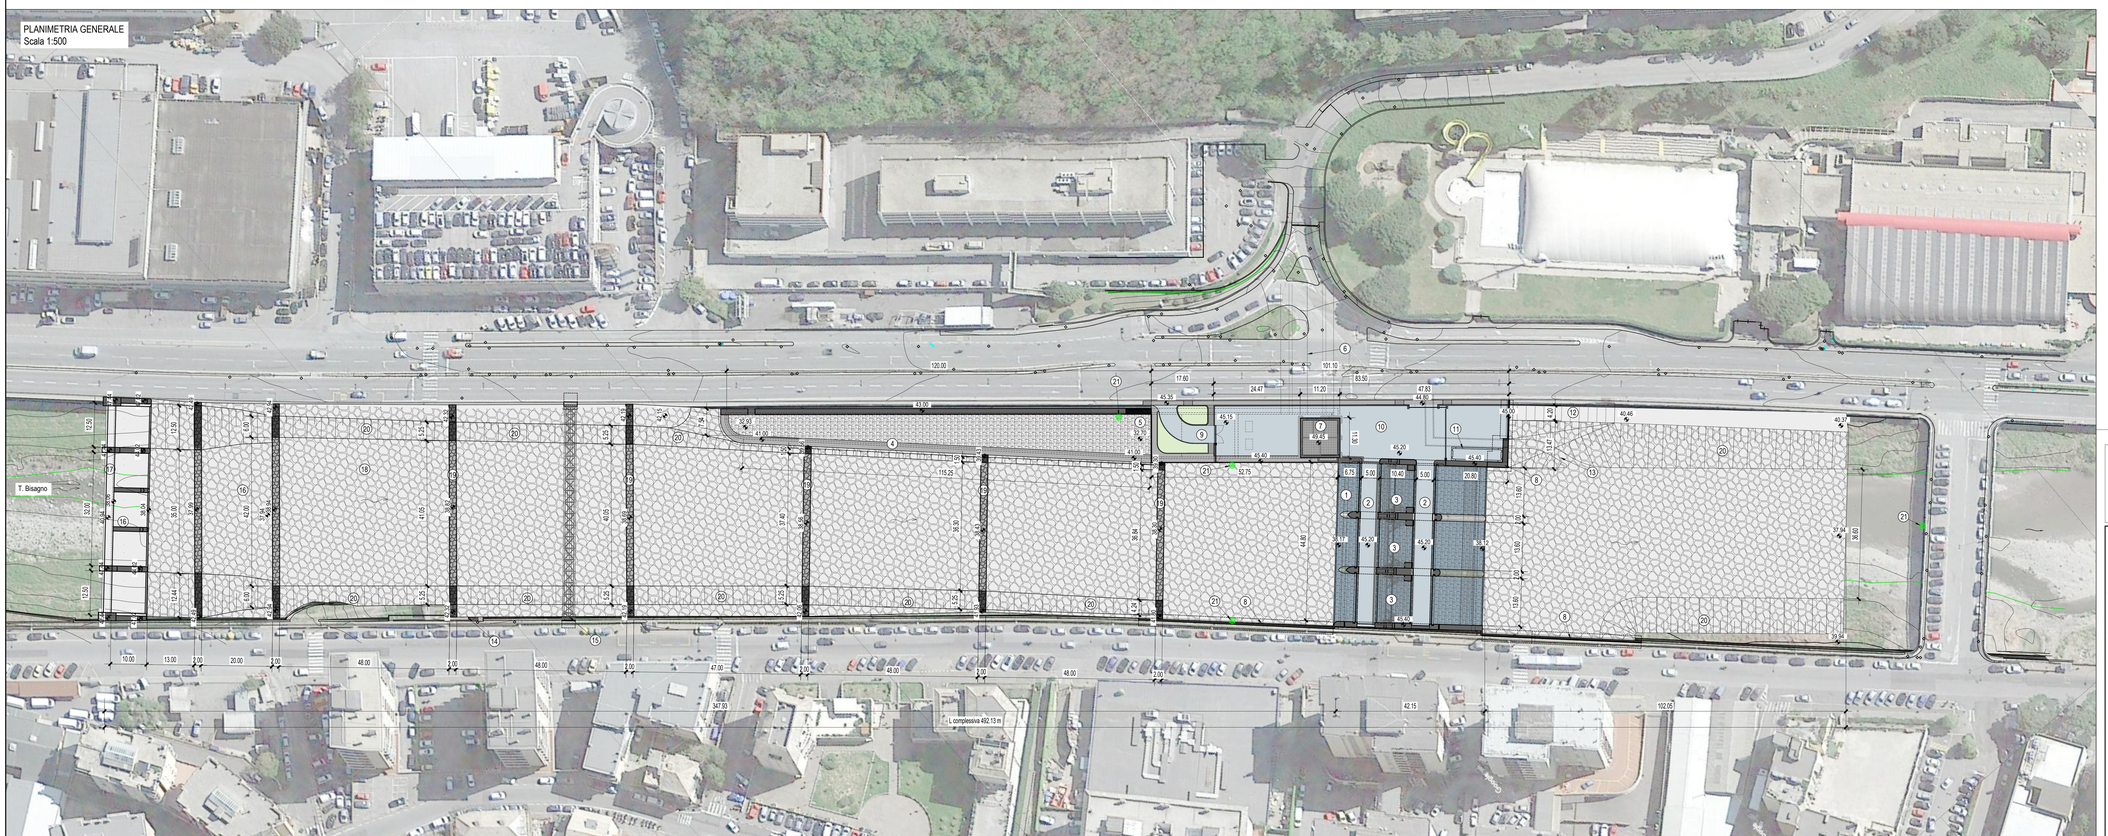


LEGENDA

1. Opera di sbarramento del T.Bisagno
2. Passerella di servizio
3. Paratoia di intercettazione
4. Opera di presa-sfioro laterale
5. Canale di scarico laterale
6. Galleria scolmatrice
7. Edificio servizi e controllo
8. Muro di sponda in c.a.
9. Area esterna di accesso servizi
10. Piazzale interno di servizio
11. Manufatto di alloggiamento panconi
12. Rampa di accesso in alveo
13. Opera di scarico in deviazione
14. Passerella pedonale esistente in demolizione
15. Passerella pedonale di nuova realizzazione
16. Briglia selettiva e relativa vasca di dissipazione
17. Sgrigliatore di servizio su struttura di sostegno
18. Risagomatura d'alveo e rivestimento in pietrame
19. Soglia di fondo in c.a.
20. Difesa di sponda in massi
21. Sensore idrometrico, radar o ad ultrasuoni, a supporto delle regolazioni dell'opera di sbarramento

Revisione	Data	Oggetto revisione	Redatto	Verificato	Approvato
0	11/2017	PRIMA EMISSIONE	SOLDERA	BERTERO	CASSANI

REGIONE LIGURIA — #italiasicura Presidenza del Consiglio dei Ministri — COMUNE DI GENOVA

PIANO STRALCIO PER LE AREE METROPOLITANE E LE AREE URBANE CON ALTO LIVELLO DI POPOLAZIONE ESPOSTA AL RISCHIO DI ALLUVIONI

PRESIDENZA DEL CONSIGLIO DEI MINISTRI
COMMISSARIO STRAORDINARIO
delegato per l'attuazione degli interventi di cui all'O.P. del 10.05.2010 e ss.ii. (ex art. 10 del D.L. n. 91 del 24.06.2014)

Commissario straordinario: **Dott. Giovanni TOTI**

PROGETTISTI

RESPONSABILE STRUTTURA COMMISSARIALE: **Ing. Luca BERRUTI**

CAPOGRUPPO MANDATARIA: ROCKSOIL S.p.A. — CONSULENZA E ASSISTENZA TECNICA nel campo della GEOINGEGNERIA

RESPONSABILE UNICO PROCEDIMENTO: **Ing. Stefano PINASCO**

Progettista responsabile integrazioni prestazioni specialistiche e Direttore Tecnico della mandataria, Per Soli Servizi S.r.l.
Ing. Antonio Silvio Calabrò
Ord. Ingg. Milano N° 20997

MANDANTI: art — **Ing. Mario CANGIANO**; **Ing. Francesco DE SANCTIS**

HYDRODATA — **Ing. Paolo GALLO**; **Dott.ssa Francesca GIOMI**

Progettista/Progettisti responsabili elaborato
Per Soli Servizi S.r.l.
Ing. Roberto Berterio
Ord. Ingg. Torino N° 7570L

Intervento/Opera:
SECONDO LOTTO DEI LAVORI RELATIVI ALLA REALIZZAZIONE DELLA GALLERIA SCOLMATRICE DEL TORRENTE BISAGNO IN COMUNE DI GENOVA

PROGETTO ESECUTIVO

N° Progr.: ----

Codice elaborato: BIS2E - H - ALV00 - PL01 - 0

Oggetto della tavola:
OPERE IN ALVEO
GENERALE
Planimetria generale

Scala: 1:500

Data: NOVEMBRE 2017

Codice FILE: BIS2E-H-ALV00-PL01-0.DWG

I DISEGNI E LE INFORMAZIONI IN ESSI CONTENUTE SONO PROPRIETA' ESCLUSIVA DELLA STRUTTURA COMMISSARIALE E NON POSSONO ESSERE RIPRODOTTE, RIPRODOTTI, NESS PUBBLICO O UTILIZZATO PER USI DIFFERENTI DA QUELLI PER CUI SONO STATI REDATTI, SALVO AUTORIZZAZIONE SCRITTA.