

PLANIMETRIA GENERALE
Scala 1:500

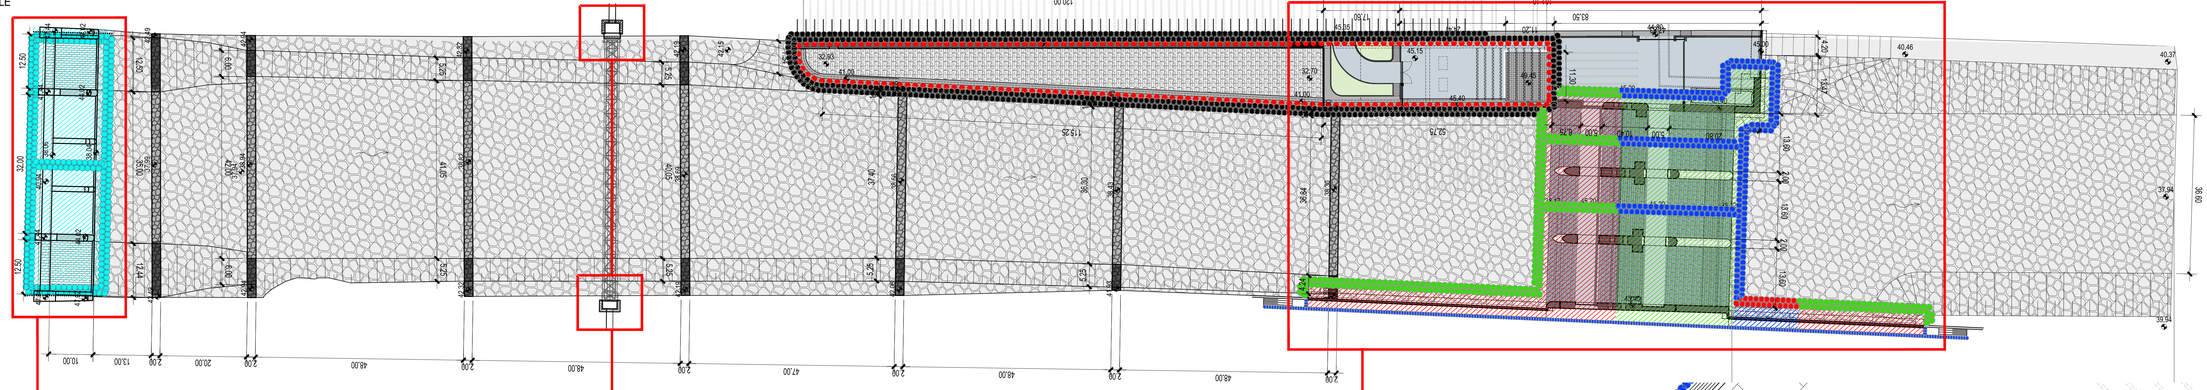


LEGENDA

- Jet-grouting sp. 3,0m per tappo di fondo
- Jet-grouting sp. 4,0m per tappo di fondo
- Jet-grouting sp. 4,5m per tappo di fondo
- Jet-grouting sp. 5,0m per tappo di fondo
- Jet-grouting sp. 5,5m per perimetro
- Jet-grouting sp. 7,0m per perimetro
- Jet-grouting sp. 8,5m per perimetro
- Jet-grouting sp. 9,0m per perimetro
- Jet-grouting sp. 14,0m per perimetro sfioro
- Pali Ø1200m i=1,80 per sfioro
- Paratia di pali secanti Ø800mm per muri in destra
- Paratia di micropali


PASSERELLA PEDONALE
Dettaglio - Scala 1:50

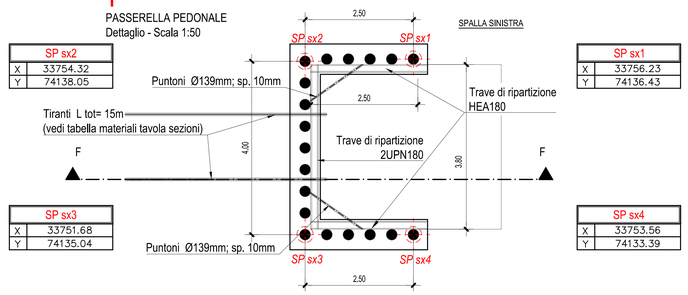

BRIGLIA SELETTIVA
Dettaglio - Scala 1:200

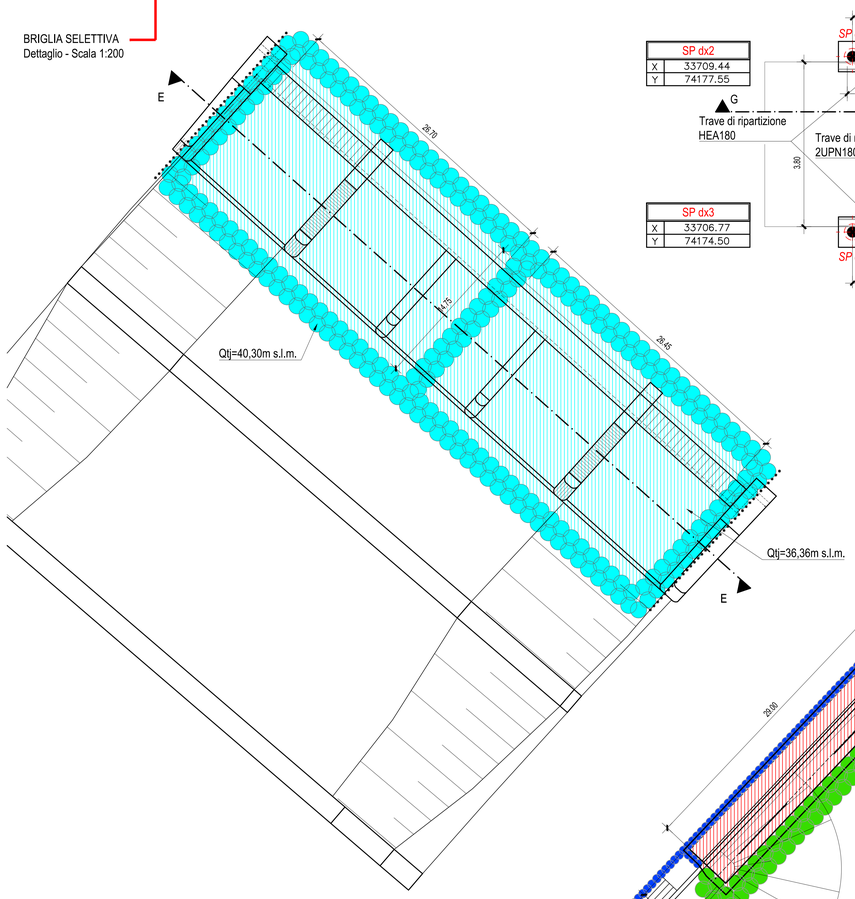

OPERA DI PRESA
Dettaglio - Scala 1:200

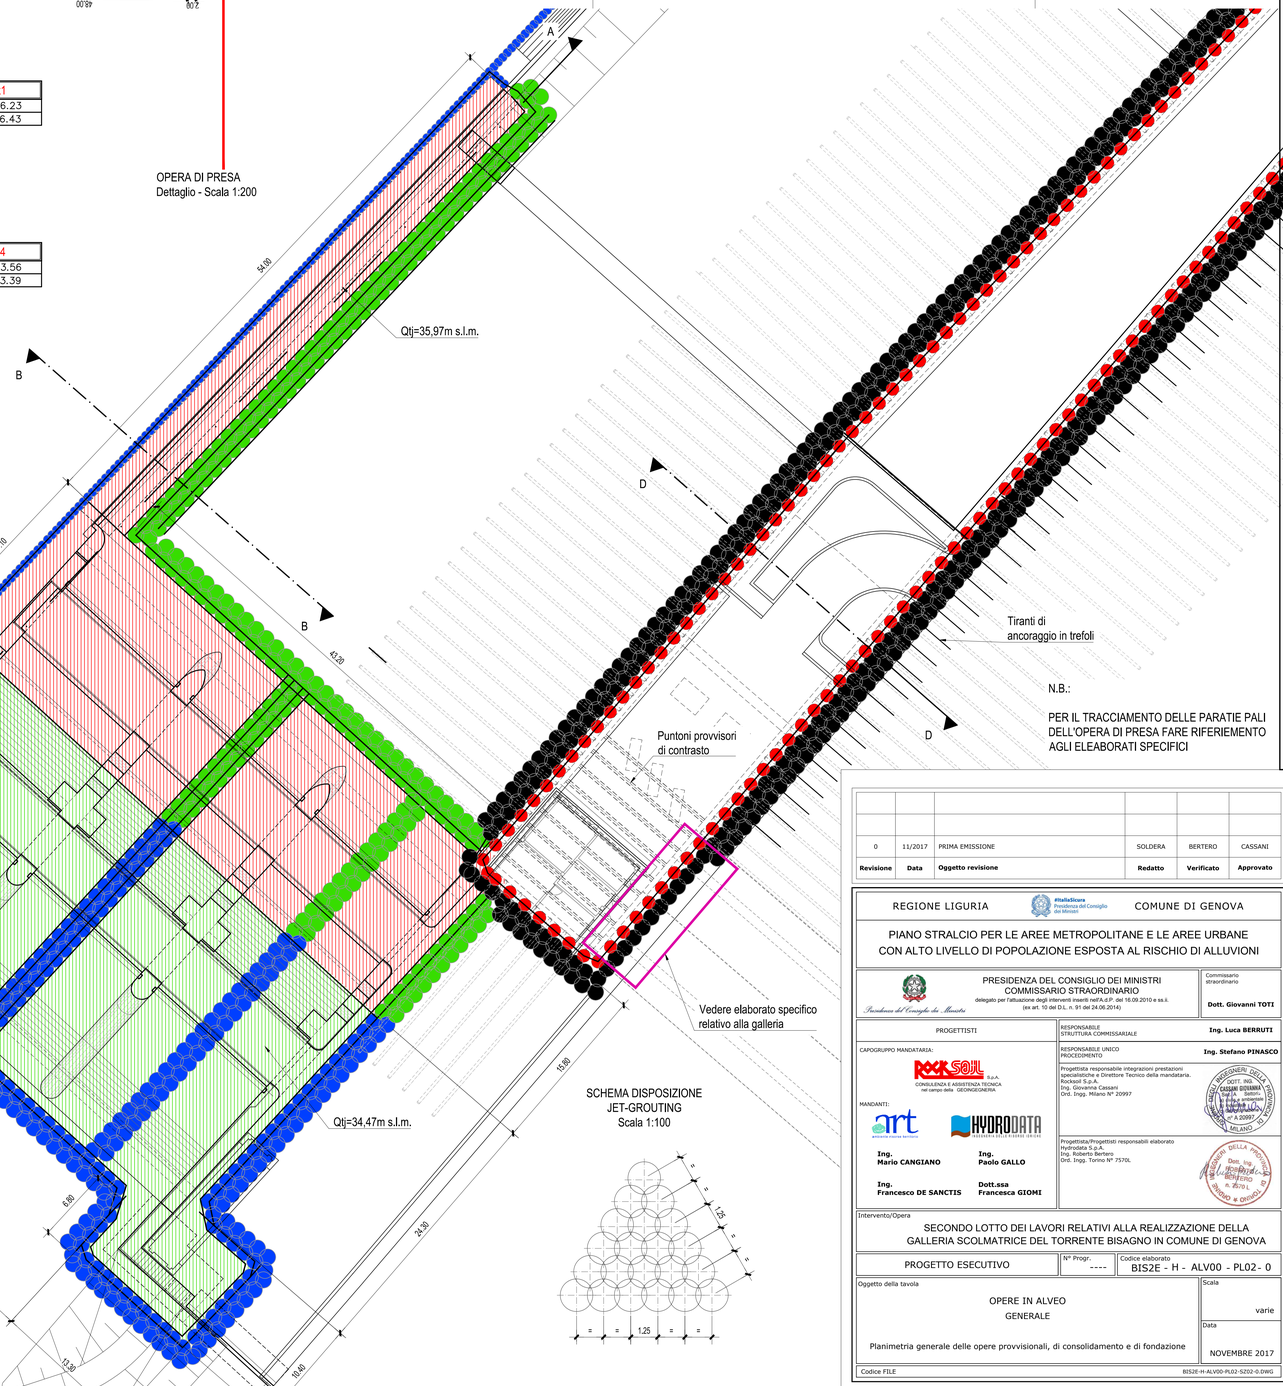

N.B.:

PER IL TRACCIAMENTO DELLE PARATIE PALI DELL'OPERA DI PRESA FARE RIFERIEMENTO AGLI ELEABORATI SPECIFICI

SCHEMA DISPOSIZIONE
JET-GROUTING
Scala 1:100

Revisione	Data	Oggetto revisione	Redatto	Verificato	Approvato
0	11/2017	PRIMA EMISSIONE	SOLDERA	BERTERO	CASSANI

REGIONE LIGURIA — COMUNE DI GENOVA

#ItaliaSicura — Presidenza del Consiglio dei Ministri

PIANO STRALCIO PER LE AREE METROPOLITANE E LE AREE URBANE CON ALTO LIVELLO DI POPOLAZIONE ESPOSTA AL RISCHIO DI ALLUVIONI

PRESIDENZA DEL CONSIGLIO DEI MINISTRI
COMMISSARIO STRAORDINARIO
delegato per l'attuazione degli interventi inseriti nell'A.P. del 16.09.2010 e ss.ii. (ex art. 10 del D.L. n. 91 del 24.06.2014)

Commissario straordinario: **Dott. Giovanni TOTI**

PROGETTISTI

RESPONSABILE STRUTTURA COMMISSARIALE: **Ing. Luca BERRUTI**

RESPONSABILE UNICO PROCEDIMENTO: **Ing. Stefano PINASCO**

CAPOGRUPPO MANDATARIA:
ROCKSOIL S.p.A. — CONSULENZA E ASSISTENZA TECNICA nel campo della GEOINGEGNERIA

MANDANTI:
art — HYDRODATA

Ing. Mario CANGIANO
Ing. Paolo GALLO
Ing. Francesco DE SANCTIS
Dott.ssa Francesca GIOMI

Progettista responsabile integrazioni prestazioni specialistiche e Direttore Tecnico della mandataria: Rocksoil S.p.A. Ing. Giovanna Cassani Ord. Ingg. Milano N° 20997

Progettista/Progettisti responsabili elaborato: Hydrodata S.p.A. Ing. Roberto Berzero Ord. Ingg. Torino N° 7570L

Intervento/Opera:
SECONDO LOTTO DEI LAVORI RELATIVI ALLA REALIZZAZIONE DELLA GALLERIA SCOLMATRICE DEL TORRENTE BISAGNO IN COMUNE DI GENOVA

PROGETTO ESECUTIVO

Nº Progr.: ----

Codice elaborato: BIS2E - H - ALV00 - PL02 - 0

Oggetto della tavola:
OPERE IN ALVEO
GENERALE
Planimetria generale delle opere provvisionali, di consolidamento e di fondazione

Scala: varie

Data: NOVEMBRE 2017

Codice FILE: BIS2E-H-ALV00-PL02-SZ02-0.DWG

I DISEGNI E LE INFORMAZIONI IN ESSI CONTENUTE SONO PROPRIETA' ESCLUSIVA DELLA STRUTTURA COMMISSARIALE E NON POSSONO ESSERE MODIFICATI, RIPRODOTTI, RESI PUBBLICI O UTILIZZATI PER USI DIFFERENTI DA QUELLI PER CUI SONO STATI REDATTI, SALVO AUTORIZZAZIONE SCRITTA.