


PLANIMETRIA GENERALE
Scala 1:500

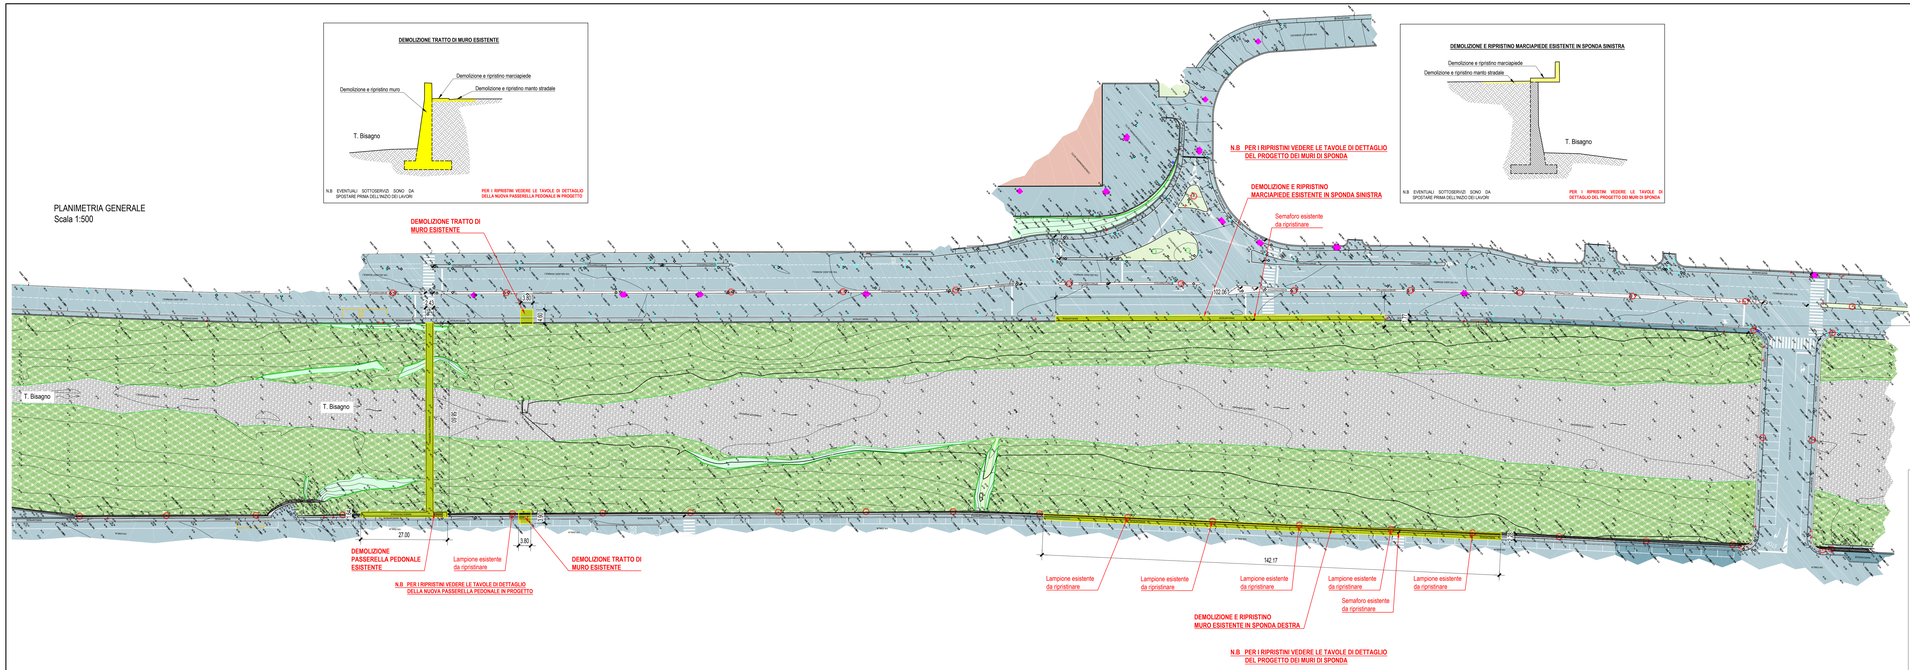

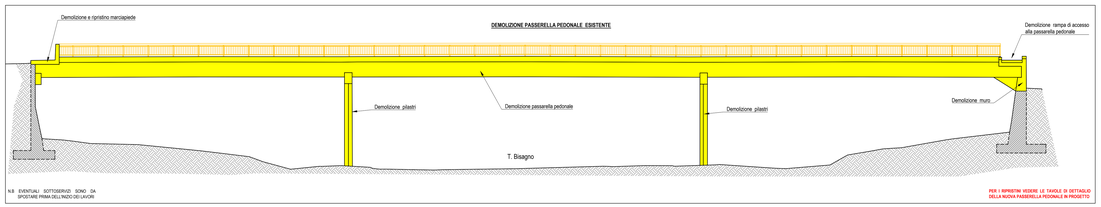

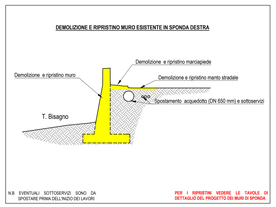

Revisione	Data	Oggetto revisione	Redatto	Verificato	Approvato
0	11/2017	PRIMA EMISSIONE	SOLDERA	BERTERO	CASSANI

REGIONE LIGURIA — COMUNE DI GENOVA

PIANO STRALCIO PER LE AREE METROPOLITANE E LE AREE URBANE CON ALTO LIVELLO DI POPOLAZIONE ESPOSTA AL RISCHIO DI ALLUVIONI

PRESIDENZA DEL CONSIGLIO DEI MINISTRI
COMMISSARIO STRAORDINARIO
delegato per l'attuazione degli interventi nelle AdP di cui all'art 10 del D.L. n. 91 del 24.06.2014)
(ex art. 10 del D.L. n. 91 del 24.06.2014)

Commissario straordinario: **Dott. Giovanni TOTI**

PROGETTISTI

RESPONSABILE STRUTTURA COMMISSARIALE: **Ing. Luca BERRUTI**

CAPOGRUPPO MANDATARIA:
ROCKSOIL S.p.A. — CONSULENZA E INGEGNERIA TECNICA per various sorts - TECHNOLOGIES

RESPONSABILE UNICO PROCEDIMENTO: **Ing. Stefano PINASCO**

Progettista responsabile integrazioni prestazioni specialistiche e Direttore Tecnico della mandataria. Rocksoil S.p.A.
Ing. Giovanna Cassani
Ord. Ingg. Milano N° 20957

MANDANTI:
art engineering — **Ing. Mario CANGIANO**; **Ing. Francesco DE SANCTIS**
HYDRODATA — **Ing. Paolo GALLO**; **Dott.ssa Francesca GIOMI**

Progettista/Progettisti responsabili elaborato
Ing. Roberto Berteo
Ord. Ingg. Torino N° 7570.

Intervento/Opera
SECONDO LOTTO DEI LAVORI RELATIVI ALLA REALIZZAZIONE DELLA GALLERIA SCOLMATRICE DEL TORRENTE BISAGNO IN COMUNE DI GENOVA

PROGETTO ESECUTIVO

N° Progr.: ----

Codice elaborato: BIS2E - H - ALV00 - PL03- 0

Oggetto della tavola
OPERE IN ALVEO
GENERALE
Planimetria delle demolizioni

Scala: 1:500

Data: NOVEMBRE 2017

Codice FILE: BIS2E-H-ALV00-PL03-0.DWG

I DISEGNI E LE INFORMAZIONI IN ESSI CONTENUTE SONO PROPRIETA' ESCLUSIVA DELLA STRUTTURA COMMISSARIALE E NON POSSONO ESSERE MODIFICATI, RIPRODOTTI, MESSI PUBBLICI O UTILIZZATI PER UN OPIFICIO DA QUELLI PER CUI SONO STATI REDATTI, SALVA AUTORIZZAZIONE SCRITTA.