
Profilo Idraulico

Scala : 500:100
Q.Rif. : 10.00

LEGENDA

1. Andamento attuale del terreno
2. Briglia selettiva e relativa vasca di dissipazione
3. Soglia di fondo in c.a., rivestita superiormente in elementi lapidei
4. Controbriglia in c.a.
5. Rivestimento in massi naturali di prima categoria, pezzatura 2.000 kg
6. Difesa di sponda in massi naturali di prima categoria, pezzatura 2.000 kg
7. Sottofondo in pietrame, pezzatura 200 kg
8. Rivestimento in pietrame, pezzatura 200 kg
9. Passerella pedonale di nuova realizzazione
10. Sfioratore laterale
11. Canale di scarico laterale
12. Edificio servizi e controllo
13. Vasca di imbocco galleria scolmatrice
14. Galleria scolmatrice
15. Opera di sbarramento del T. Bisagno
16. Passerella di servizio
17. Sottofondazione in cls magro

PARTICOLARE "A"
TAGLIONE DI IMMORSAMENTO
Scala 1:50

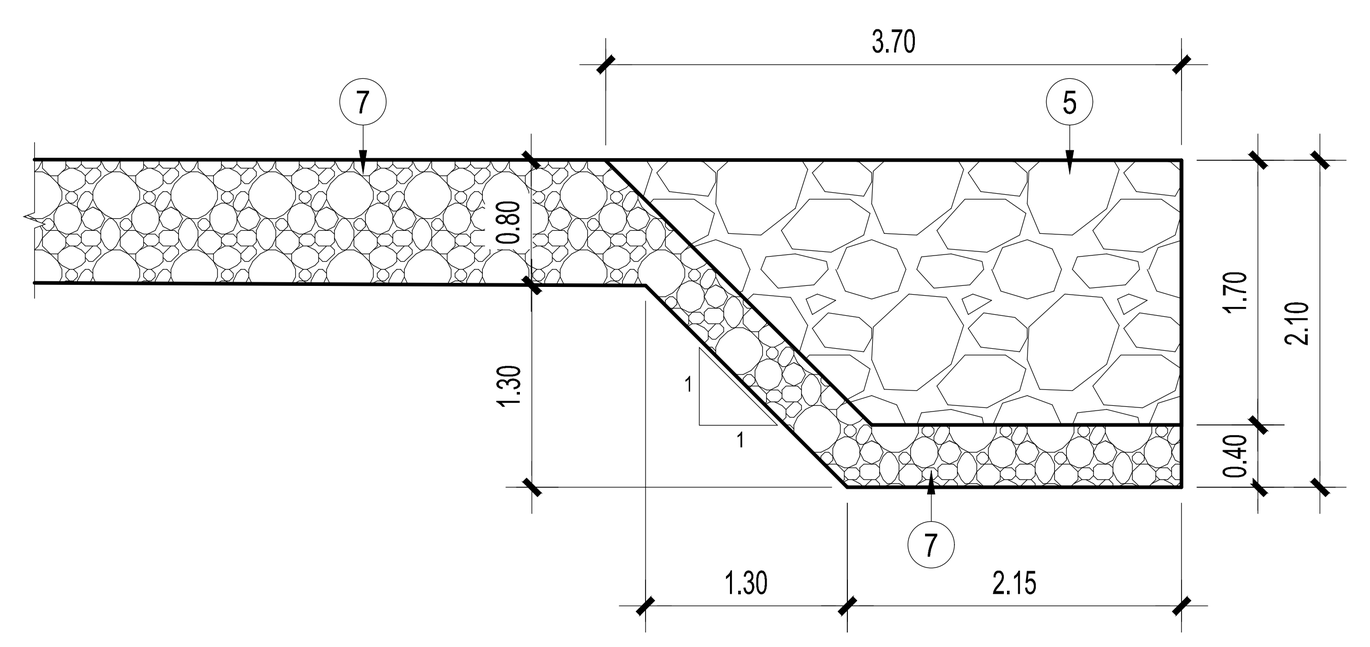

Revisione	Data	Oggetto revisione	Redatto	Verificato	Approvato
0	11/2017	PRIMA EMISSIONE	SOLDERA	BERTERO	CASSANI

REGIONE LIGURIA — #ItaliaSicura Presidenza del Consiglio dei Ministri — COMUNE DI GENOVA

PIANO STRALCIO PER LE AREE METROPOLITANE E LE AREE URBANE CON ALTO LIVELLO DI POPOLAZIONE ESPOSTA AL RISCHIO DI ALLUVIONI

Presidenza del Consiglio dei Ministri

PRESIDENZA DEL CONSIGLIO DEI MINISTRI
COMMISSARIO STRAORDINARIO
delegato per l'attuazione degli interventi inseriti nell'A.d.P. del 16.09.2010 e ss.ii.
(ex art. 10 del D.L. n. 91 del 24.06.2014)

Commissario straordinario: **Dott. Giovanni TOTI**

PROGETTISTI

RESPONSABILE STRUTTURA COMMISSARIALE: **Ing. Luca BERRUTI**

RESPONSABILE UNICO PROCEDIMENTO: **Ing. Stefano PINASCO**

CAPOGRUPPO MANDATARIA:
ROCKSOIL S.p.A. CONSULENZA E ASSISTENZA TECNICA nel campo della GEOINGEGNERIA

MANDANTI:
art ambiente risorse territorio
HYDRODATA INGEGNERIA DELLE RISORSE IDRICHE

Ing. Mario CANGIANO — **Ing. Paolo GALLO**
Ing. Francesco DE SANCTIS — **Dott.ssa Francesca GIOMI**

Progettista responsabile integrazioni prestazioni specialistiche e Direttore Tecnico della mandataria.
Rocksoil S.p.A.
Ing. Giovanna Cassani
Ord. Ingg. Milano N° 20997

Progettista/Progettisti responsabili elaborato
Hydrodata S.p.A.
Ing. Roberto Bertero
Ord. Ingg. Torino N° 7570L

Intervento/Opera
SECONDO LOTTO DEI LAVORI RELATIVI ALLA REALIZZAZIONE DELLA GALLERIA SCOLMATRICE DEL TORRENTE BISAGNO IN COMUNE DI GENOVA

PROGETTO ESECUTIVO — N° Progr. ---- — Codice elaborato BIS2E - H - ALV00 - PR01- 0

Oggetto della tavola
OPERE IN ALVEO
GENERALE
Profilo longitudinale idraulico

Scala 1:500/1:100
Data NOVEMBRE 2017

Codice FILE BIS2E-H-ALV00-PR01-0.DWG

I DISEGNI E LE INFORMAZIONI IN ESSI CONTENUTE SONO PROPRIETA' ESCLUSIVA DELLA STRUTTURA COMMISSARIALE E NON POSSONO ESSERE MODIFICATI, RIPRODOTTI, RESI PUBBLICI O UTILIZZATI PER USI DIFFERENTI DA QUELLI PER CUI SONO STATI REDATTI, SALVO AUTORIZZAZIONE SCRITTA.