


SEZIONE 2-2
scala 1:20

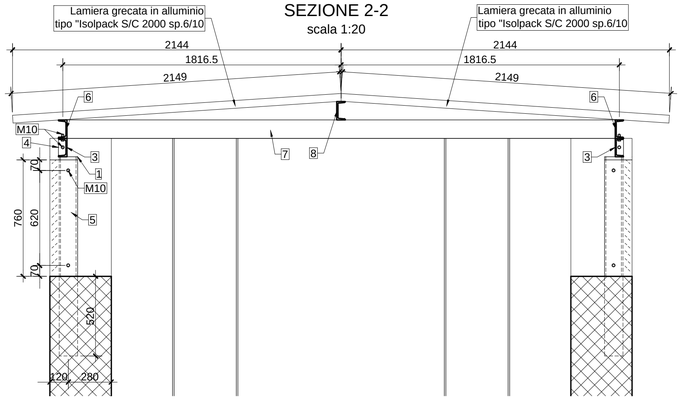

SEZIONE 1-1
scala 1:50

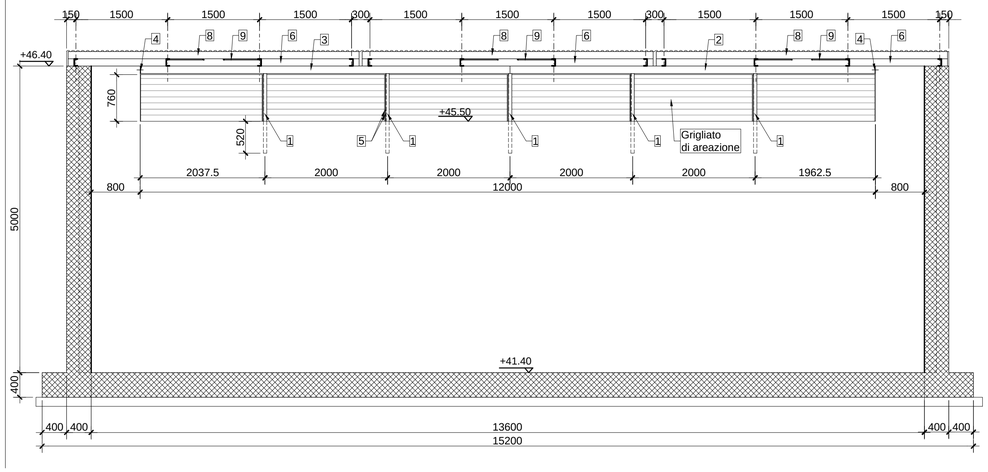

SEZIONE 2-2
scala 1:50

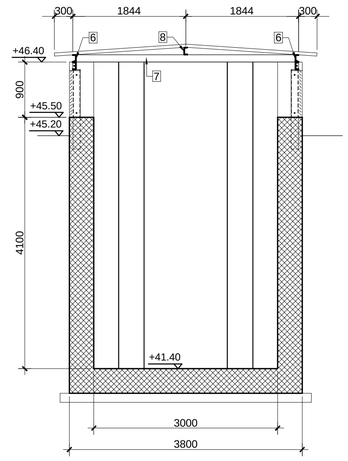


MATERIALI:


- Acciaio per carpenteria metallica S235 JR
- Bulloneria classe 8.8

NOTA: VERIFICARE LE QUOTE IN SITO PRIMA DELL'ESECUZIONE


UNIONE ELEMENTO 6-7
scala 1:2

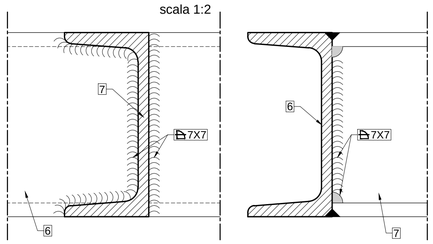


ELEMENTO 5
scala 1:5

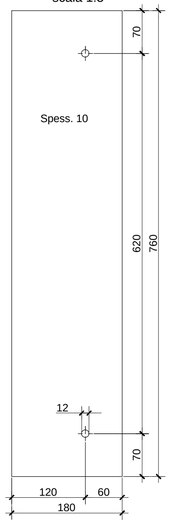


UNIONE ELEMENTO 7-8
scala 1:2

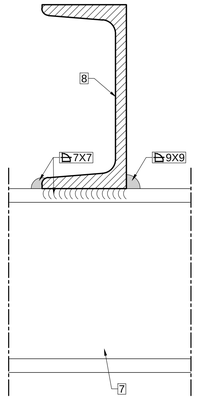

ELEMENTO 4
scala 1:2

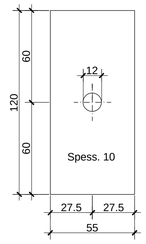


2 PIANTA
scala 1:50

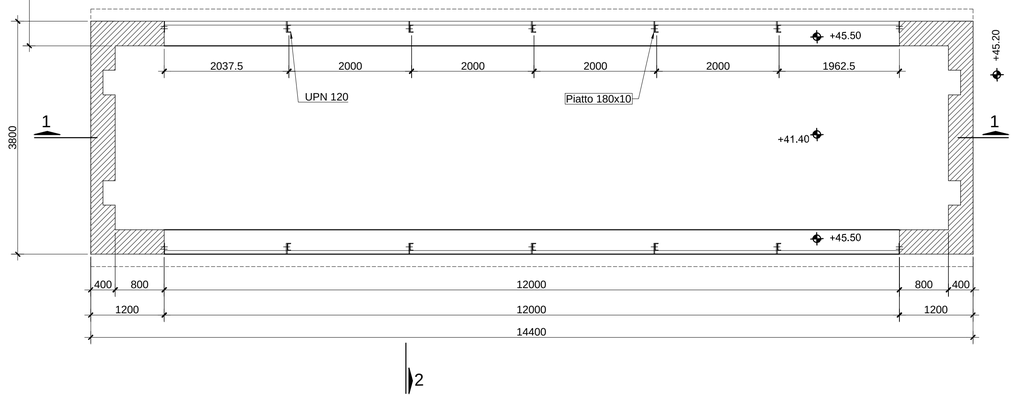


11						
10						
9	TONDO Ø12 L = 2330	12	S 235			17.33
8	UPN 120 L = 4750	3	S 235			190.24
7	UPN 120 L = 3578	12	S 235			573.20
6	UPN 120 L = 4750	6	S 235			380.48
5	PIATTO 128x10 L = 760	24	S 235			258.10
4	PIASTRA 120x55x10	4	S 235			2.07
3	UPN 120 L = 590	2	S 235			15.75
2	UPN 120 L = 590	2	S 235			15.75
1	UPN 120 L = 1300	10	S 235			173.55
POS	DENOMINAZIONE	Q.tà	MATERIALE	UNI	NOTE	PESO


UNIONE ELEMENTO 1-(2-3)
scala 1:2

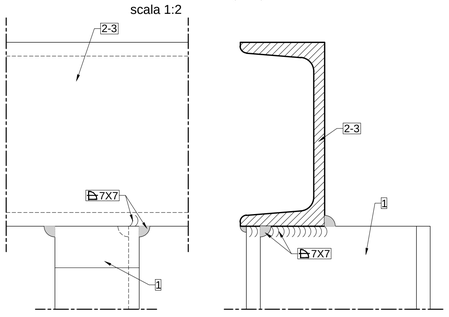


ATTACCO SOLLEVAMENTO
scala 1:5

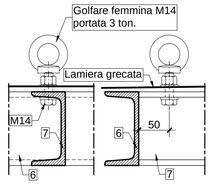

PIANTA COPERTURA
scala 1:50

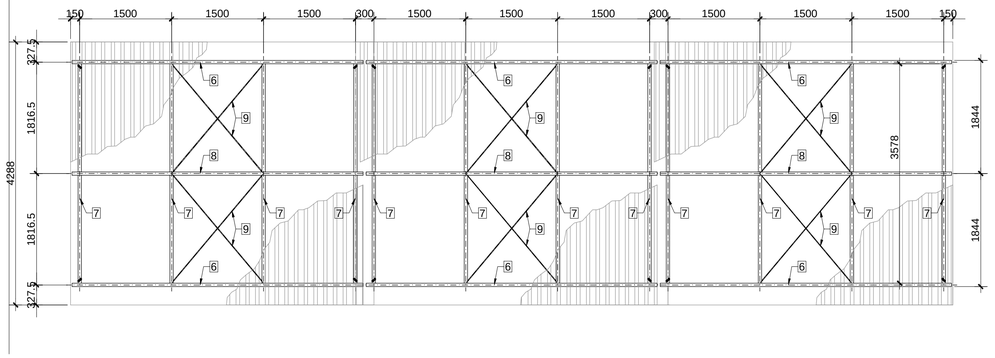

POSIZIONE ANCORANTI E BULLONI
scala 1:50

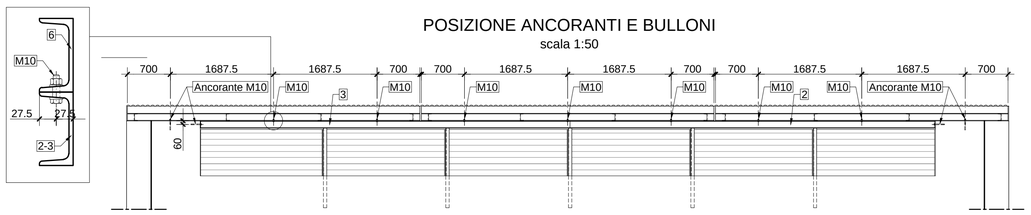

I FORI SU UPN 120 SONO DI DIAMETRO 12 MM

PRESCRIZIONE PER L'ESECUZIONE DELLE SALDATURE:
(UNI EN ISO 15607:2005 e UNI EN 1011:2005 Parti 1-2)
Le saldature sono da intendersi continue a completa penetrazione o a cordone d'angolo con spessore di gola = 0.7 dello spessore minimo da saldare.
Il procedimento di saldatura deve essere manuale con elettrodo E43 2 R22 (UNI EN ISO 2560:2007) e/o automatico o semiautomatico sotto protezione di gas con fili adatti al materiale base e qualificato da ENTE UFFICIALE.
Salvo diversamente specificato sul disegno.

Revisione	Data	Oggetto revisione	Redatto	Verificato	Approvato
0	11/2017	PRIMA EMISSIONE	SOLDERA	BERTERO	CASSANI

REGIONE LIGURIA — #ItaliaSicura Presidenza del Consiglio dei Ministri — COMUNE DI GENOVA

PIANO STRALCIO PER LE AREE METROPOLITANE E LE AREE URBANE CON ALTO LIVELLO DI POPOLAZIONE ESPOSTA AL RISCHIO DI ALLUVIONI

PRESIDENZA DEL CONSIGLIO DEI MINISTRI
COMMISSARIO STRAORDINARIO
delegato per l'attuazione degli interventi inseriti nell'A.d.P. del 16.09.2010 e ss.ii.
(ex art. 10 del D.L. n. 91 del 24.06.2014)

Commissario straordinario: **Dott. Giovanni TOTI**

PROGETTISTI

RESPONSABILE STRUTTURA COMMISSARIALE: **Ing. Luca BERRUTI**

RESPONSABILE UNICO PROCEDIMENTO: **Ing. Stefano PINASCO**

CAPOGRUPPO MANDATARIA:
ROCKSOIL S.p.A.
CONSULENZA E ASSISTENZA TECNICA nel campo della GEOINGEGNERIA

Progettista responsabile integrazioni prestazioni specialistiche e Direttore Tecnico della mandataria.
Rocksoil S.p.A.
Ing. Giovanna Cassani
Ord. Ingg. Milano N° 20997

MANDANTI:
art ambiente risorse territorio
HYDRODATA INGEGNERIA DELLE RISORSE IDRICHE

Ing. Mario CANGIANO
Ing. Paolo GALLO
Ing. Francesco DE SANCTIS
Dott.ssa Francesca GIOMI

Progettista/Progettisti responsabili elaborato
Hydrodata S.p.A.
Ing. Roberto Bertero
Ord. Ingg. Torino N° 7570L

Intervento/Opera
SECONDO LOTTO DEI LAVORI RELATIVI ALLA REALIZZAZIONE DELLA GALLERIA SCOLMATRICE DEL TORRENTE BISAGNO IN COMUNE DI GENOVA

PROGETTO ESECUTIVO | N° Progr. ---- | Codice elaborato BIS2E - H - ALV01 -CM01 - 0

Oggetto della tavola
OPERE IN ALVEO
OPERA DI SBARRAMENTO
Copertura alloggiamento panconi di servizio - Carpenteria metallica

Scala: Varie

Data: NOVEMBRE 2017

Codice FILE: BIS2E-H-ALV01-CM01-0.DWG

I DISEGNI E LE INFORMAZIONI IN ESSI CONTENUTE SONO PROPRIETA' ESCLUSIVA DELLA STRUTTURA COMMISSARIALE E NON POSSONO ESSERE MODIFICATI, RIPRODOTTI, RESI PUBBLICI O UTILIZZATI PER USI DIFFERENTI DA QUELLI PER CUI SONO STATI REDATTI, SALVO AUTORIZZAZIONE SCRITTA.