




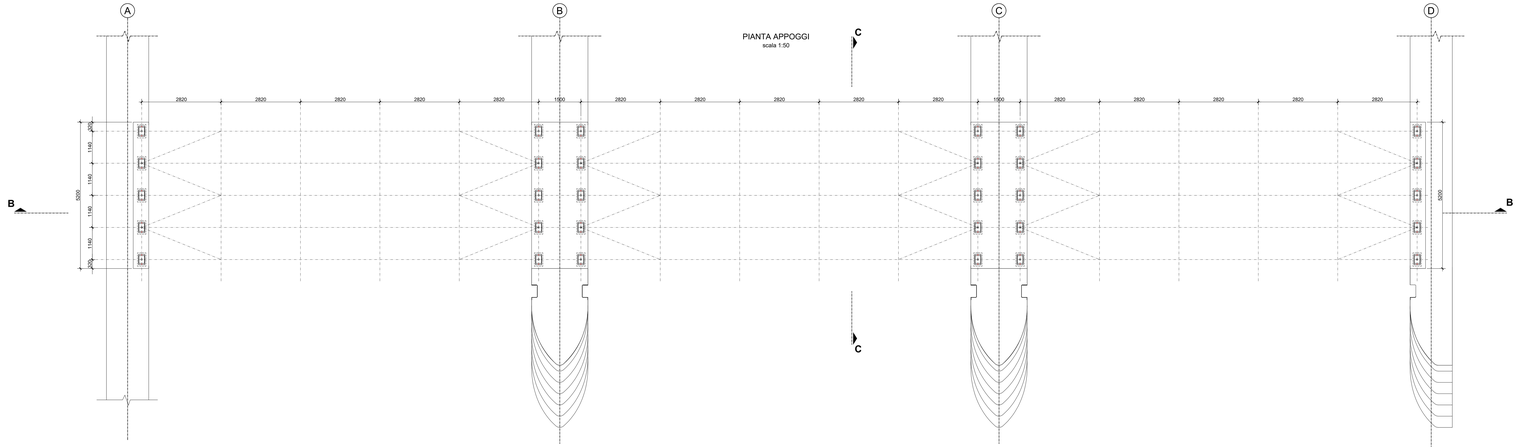


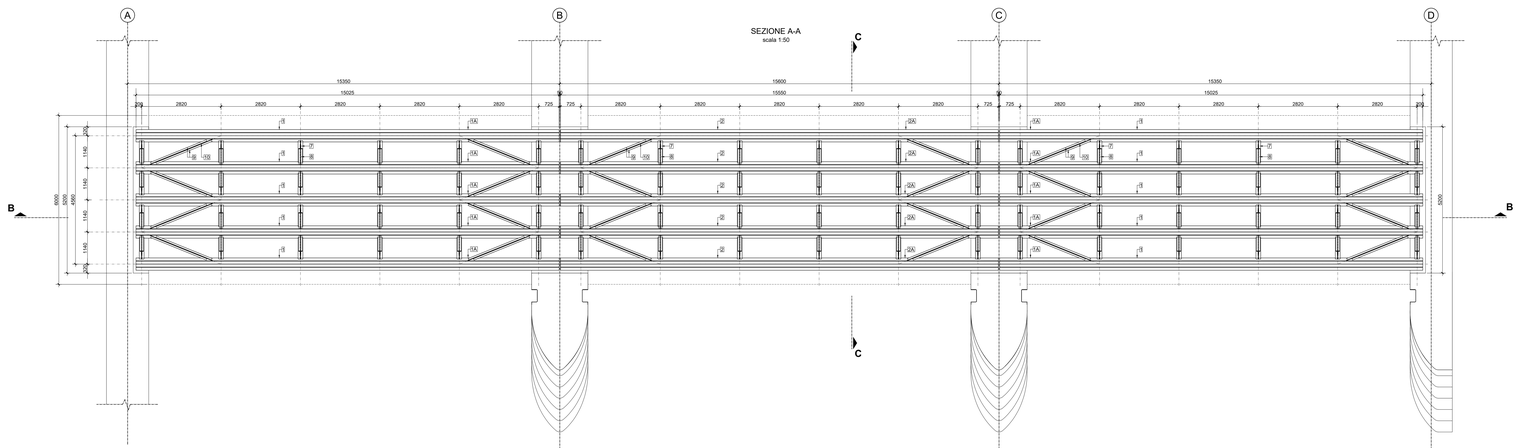


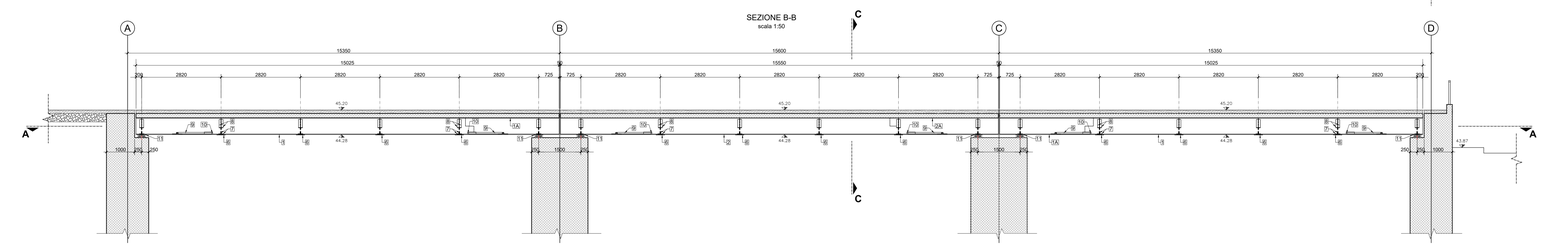


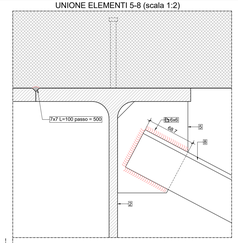


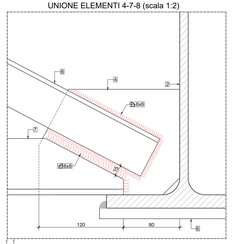

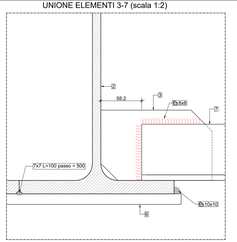

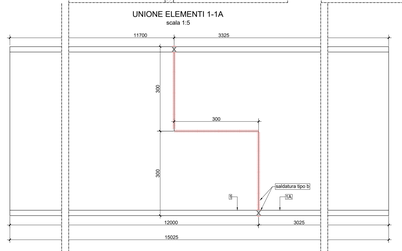

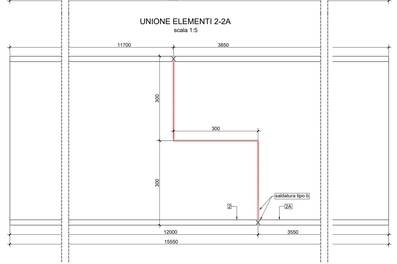

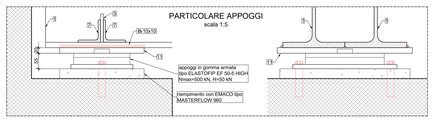


SALDATURA A COMPLETA PENETRAZIONE


Tipo b




NOTA: VERIFICARE LE QUOTE IN SITO PRIMA DELL'ESECUZIONE

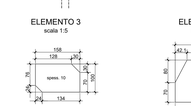





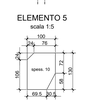



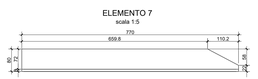

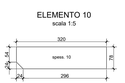

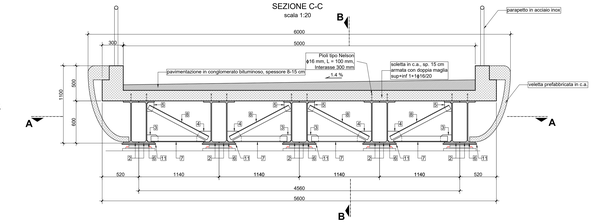

MATERIALI:

- Acciaio per carpenteria metallica S275 JR

PRESCRIZIONE PER L'ESECUZIONE DELLE SALDATURE:
(UNI EN ISO 15607:2005 e UNI EN 1011:2005 Parti 1-2)
Le saldature sono da intendersi continue a completa penetrazione o a cordone d'angolo con spessore di gola = 0.7 dello spessore minimo da saldare.
Il procedimento di saldatura deve essere manuale con elettrodo E43 2 R22 (UNI EN ISO 2560:2007) e/o automatico o semiautomatico sotto protezione di gas con fili adatti al materiale base e qualificato da ENTE UFFICIALE.
Salvo diversamente specificato sul disegno.

11	PIASTRA 480x350x20	30	S 275			678.24
10	PIASTRA 320x70x10	48	S 275			84.40
9	ANGOLARE 65x6 L = 2136	48	S 275			559.70
8	ANGOLARE 65x6 L = 950	144	S 275			741.46
7	ANGOLARE 65x6 L = 770	144	S 275			1.067
6	PIASTRA 460x335x15	80	S 275			974.96
5	PIASTRA 70x150x10	72	S 275			73.48
4	PIASTRA 200x150x10	72	S 275			169.56
3	PIASTRA 156x150x10	72	S 275			89.29
2A	IPE 600 L = 3850	10	S 275			4.697
2	IPE 600 L = 12000	10	S 275			14.640
1A	IPE 600 L = 3325	20	S 275			8.113
1	IPE 600 L = 12000	20	S 275			29.280
POS	DENOMINAZIONE	Q.tà	MATERIALE	UN	NOTE	PESO

Revisione	Data	Oggetto revisione	Redatto	Verificato	Approvato
0	11/2017	PRIMA EMISSIONE	SOLDERA	BERTERO	CASSANI

REGIONE LIGURIA — COMUNE DI GENOVA

PIANO STRALCIO PER LE AREE METROPOLITANE E LE AREE URBANE CON ALTO LIVELLO DI POPOLAZIONE ESPOSTA AL RISCHIO DI ALLUVIONI

PRESIDENZA DEL CONSIGLIO DEI MINISTRI
COMMISSARIO STRAORDINARIO
delegato per l'attuazione degli interventi inseriti nell'A.P. del 16.09.2010 e sss.i. (ex art. 10 del D. L. n. 91 del 24.06.2014)

Commissario straordinario: **Dott. Giovanni TOTI**

PROGETTISTI

RESPONSABILE STRUTTURA COMMISSARIALE: **Ing. Luca BERRUTI**

CAPOGRUPPO MANDATARIA: RINA CONSULTING S.p.A. CONSULENZE E INGEGNERIA TECNICA

RESPONSABILE UNICO PROCEDIMENTO: **Ing. Stefano PINASCO**

Progettista responsabile integrazioni prestazioni specialistiche e Direttore Tecnico della mandataria: Revisori S.p.A.
Dott. Ing. Marco Carbini
Ord. Ing. Roma N° 20997

MANDANTI: art — HYDRODATA

Ing. Mario CANGIANO

Ing. Paola GALLO

Ing. Francesco DE SANCTIS

Dott.ssa Francesca GIOMI

Progettista Progettisti responsabili elaborato: Hydrodata S.p.A.
Dott. Ing. Paola Gallo
Ord. Ing. Torino N° 7570L

Direttore/i Opere

SECONDO LOTTO DEI LAVORI RELATIVI ALLA REALIZZAZIONE DELLA GALLERIA SCOLMATRICE DEL TORRENTE BISAGNO IN COMUNE DI GENOVA

PROGETTO ESECUTIVO

N° Progr.: 0 0 0 5

Codice elaborato: BIS2E - H - ALV01 -CM02- 0

Oggetto della tavola:

OPERE IN ALVEO
OPERA DI SBARRAMENTO

Passerelle di servizio - Carpenteria metallica e particolari costruttivi

Scala: 1:100/50

Data: NOVEMBRE 2017

Codice FILE: BIS2E-H-ALV01-CM02-E-DWG

I CONTENUTI ED INFORMAZIONI IN ESSI CONTENUTE SONO PROPRIETA' ESCLUSIVA COMMISSARIO E NON POSSONO ESSERE RIPRODOTTI, MODIFICATI, RESI PUBBLICI O UTILIZZATI PER SCOPI DIVERSI DA QUELLI PER CUI SONO STATI REDATTI, SALVO AUTORIZZAZIONE SCRITTA.