


VISTA LATERALE
SCALA 1 : 10

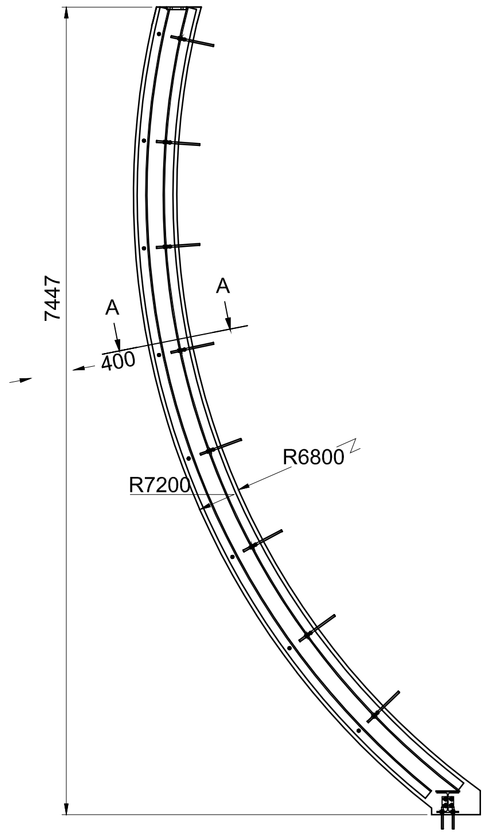


VISTA FRONTALE
SCALA 1 : 10

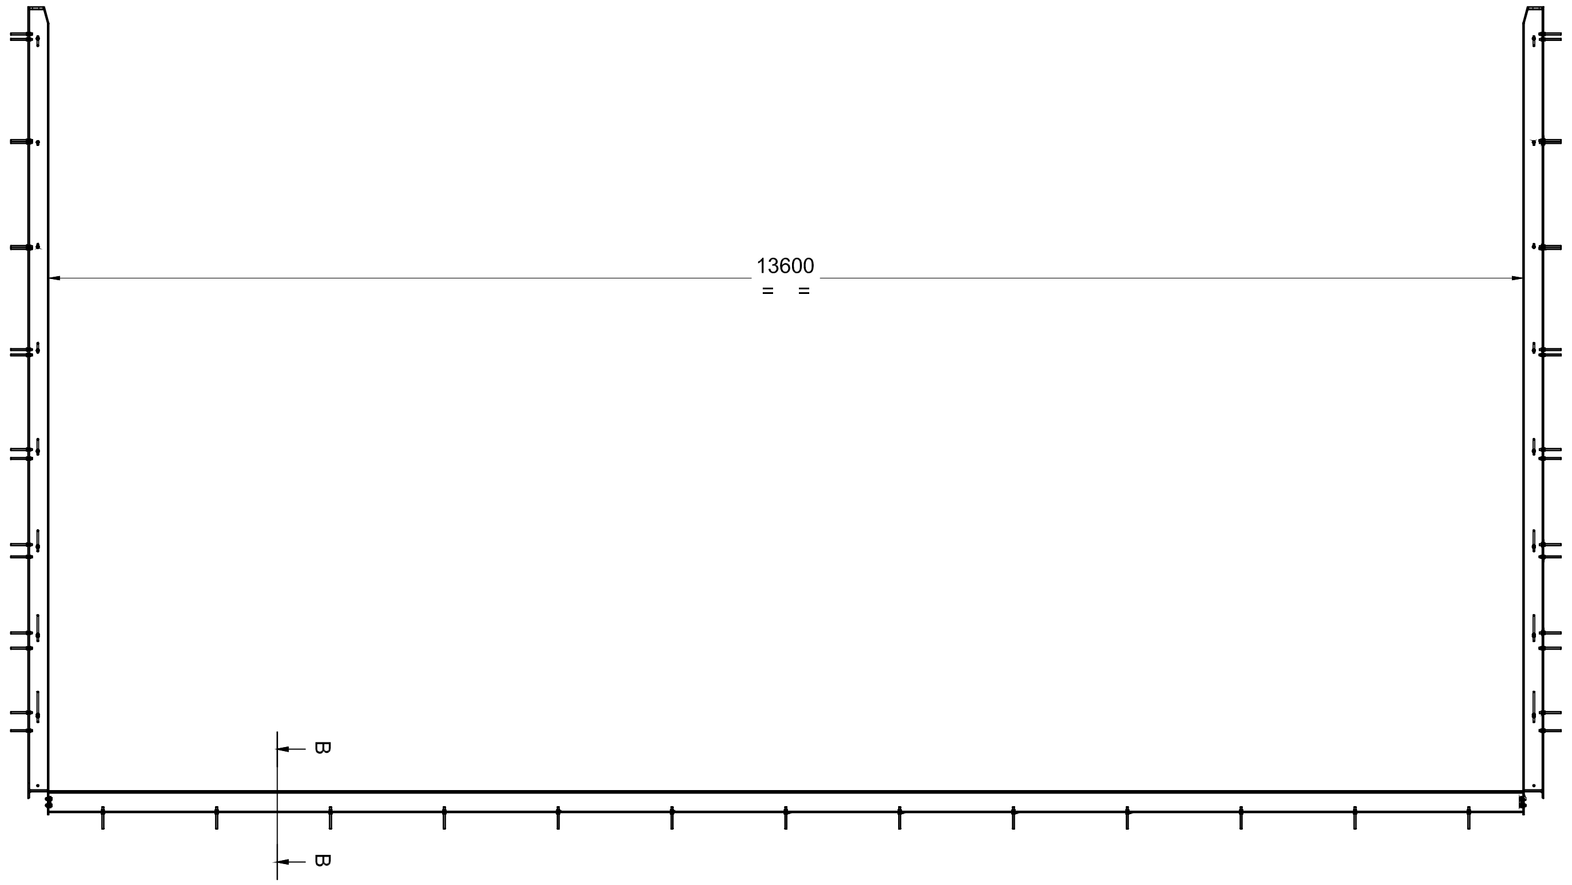


SEZIONE A-A
SCALA 1 : 10

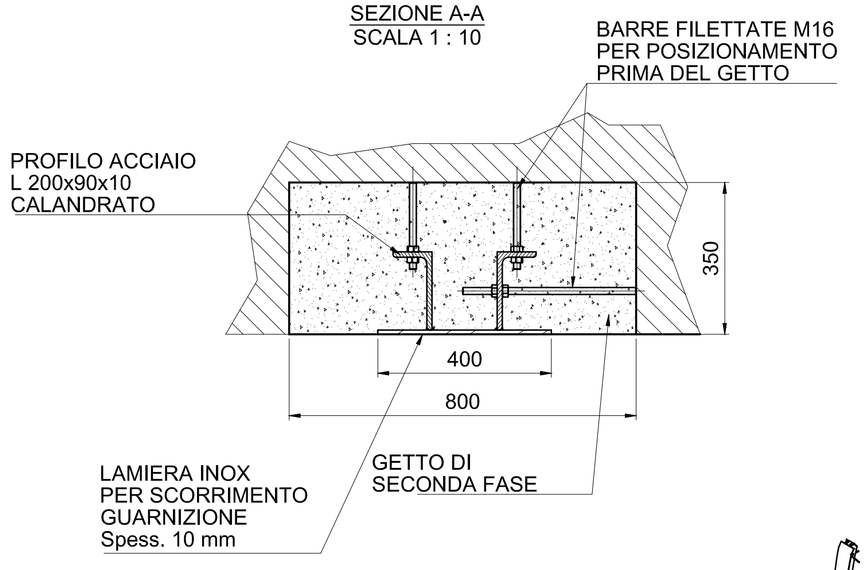

VISTA PROSPETTICA
GARGAMI IN ACCIAIO

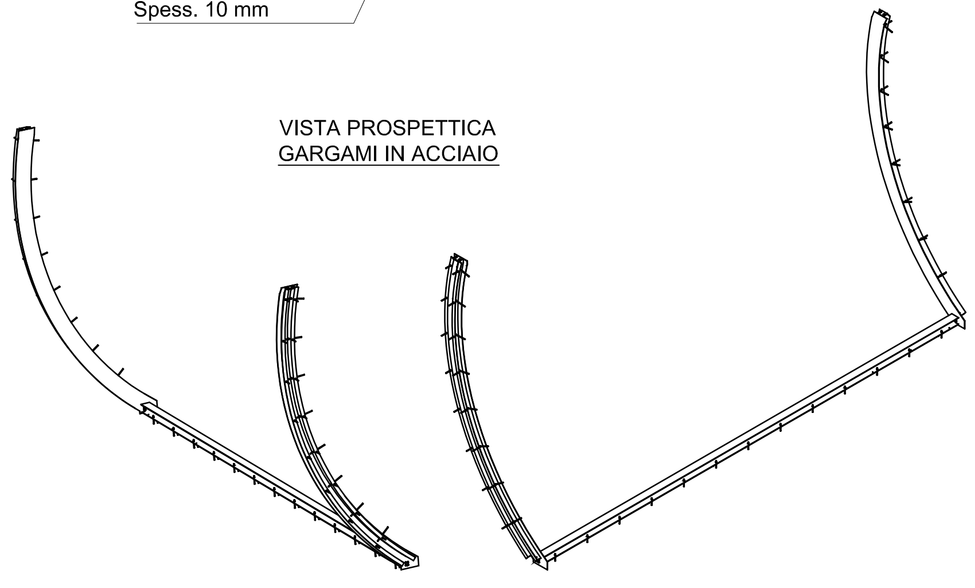

SEZIONE B-B
SCALA 1 : 10

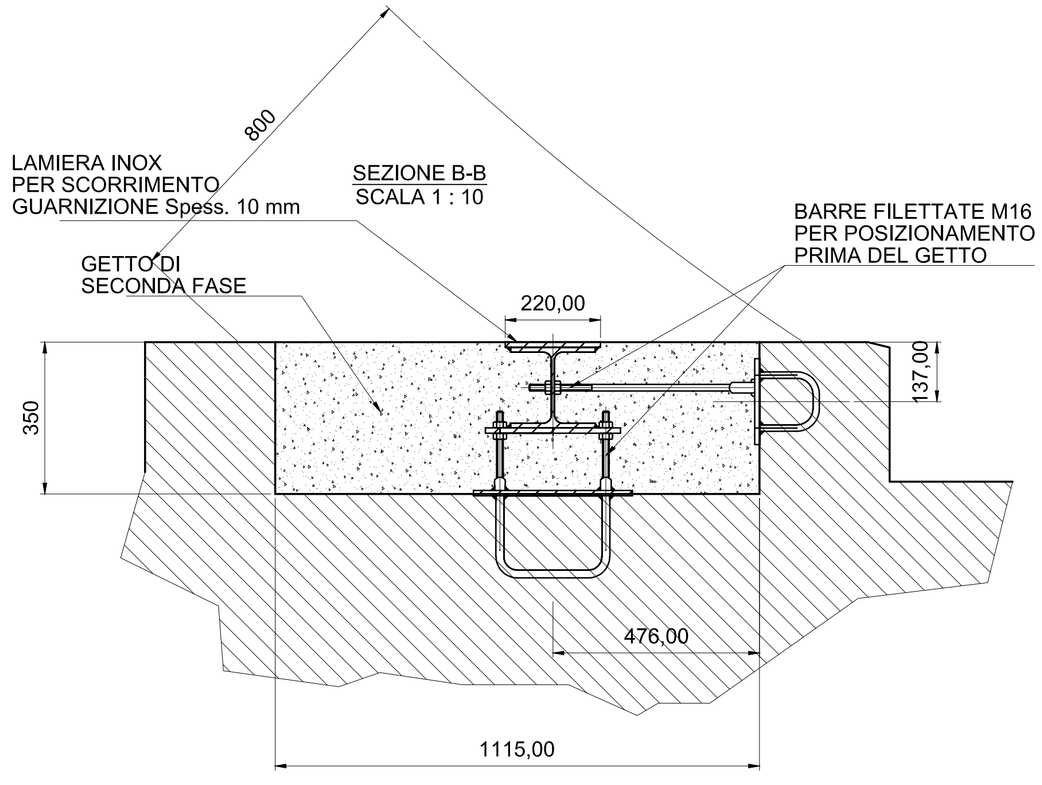

NOTA BENE

- dimensioni in mm;

SPECIFICHE GENERALI DI SALDATURA:

- giunti a T: saldatura ad angolo, dove non indicato a>0.7 (spess. min.);
- giunti testa a testa: saldatura a piena penetrazione;
- saldature eseguite con cordoni multipass;
- saldatatura a tratti è permessa solamente dove espressamente indicato;

MATERIALI E SPECIFICHE:

- mantello paratoia: Hardox 400 - S355J2G3;
- travi paratoia: S355J2G3
- gargami paratoia: S275JR;
- raggi senza indicazione: R=1 cm;
- smussi senza indicazione: 45°;

0	11/2017	PRIMA EMISSIONE	SOLDERA	BERTERO	CASSANI
Revisione	**Data**	**Oggetto revisione**	**Redatto**	**Verificato**	**Approvato**

REGIONE LIGURIA — #ItaliaSicura Presidenza del Consiglio dei Ministri — COMUNE DI GENOVA

PIANO STRALCIO PER LE AREE METROPOLITANE E LE AREE URBANE
CON ALTO LIVELLO DI POPOLAZIONE ESPOSTA AL RISCHIO DI ALLUVIONI

PRESIDENZA DEL CONSIGLIO DEI MINISTRI
COMMISSARIO STRAORDINARIO
delegato per l'attuazione degli interventi inseriti nell'A.d.P. del 16.09.2010 e ss.ii.
(ex art. 10 del D.L. n. 91 del 24.06.2014)
Presidenza del Consiglio dei Ministri

Commissario straordinario
Dott. Giovanni TOTI

PROGETTISTI

RESPONSABILE STRUTTURA COMMISSARIALE
Ing. Luca BERRUTI

RESPONSABILE UNICO PROCEDIMENTO
Ing. Stefano PINASCO

CAPOGRUPPO MANDATARIA:
Rocksoil S.p.A.
CONSULENZA E ASSISTENZA TECNICA nel campo della GEOINGEGNERIA

Progettista responsabile integrazioni prestazioni specialistiche e Direttore Tecnico della mandataria.
Rocksoil S.p.A.
Ing. Giovanna Cassani
Ord. Ingg. Milano N° 20997

MANDANTI:
art ambiente risorse territorio
HYDRODATA INGEGNERIA DELLE RISORSE IDRICHE

Ing. Mario CANGIANO
Ing. Paolo GALLO
Ing. Francesco DE SANCTIS
Dott.ssa Francesca GIOMI

Progettista/Progettisti responsabili elaborato
Hydrodata S.p.A.
Ing. Roberto Bertero
Ord. Ingg. Torino N° 7570L

Intervento/Opera
SECONDO LOTTO DEI LAVORI RELATIVI ALLA REALIZZAZIONE DELLA GALLERIA SCOLMATRICE DEL TORRENTE BISAGNO IN COMUNE DI GENOVA

PROGETTO ESECUTIVO | N° Progr. ---- | Codice elaborato BIS2E - H - ALV01 - PC02 - 0

Oggetto della tavola
OPERE IN ALVEO
OPERA DI SBARRAMENTO
Paratoie a settore - Particolari costruttivi: gargami

Scala 1:40

Data NOVEMBRE 2017

Codice FILE BIS2E-H-ALV01-PC02-0.DWG

I DISEGNI E LE INFORMAZIONI IN ESSI CONTENUTE SONO PROPRIETA' ESCLUSIVA DELLA STRUTTURA COMMISSARIALE E NON POSSONO ESSERE MODIFICATI, RIPRODOTTI, RESI PUBBLICI O UTILIZZATI PER USI DIFFERENTI DA QUELLI PER CUI SONO STATI REDATTI, SALVO AUTORIZZAZIONE SCRITTA.