


DETTAGLIO 1
SCALA 1 : 5

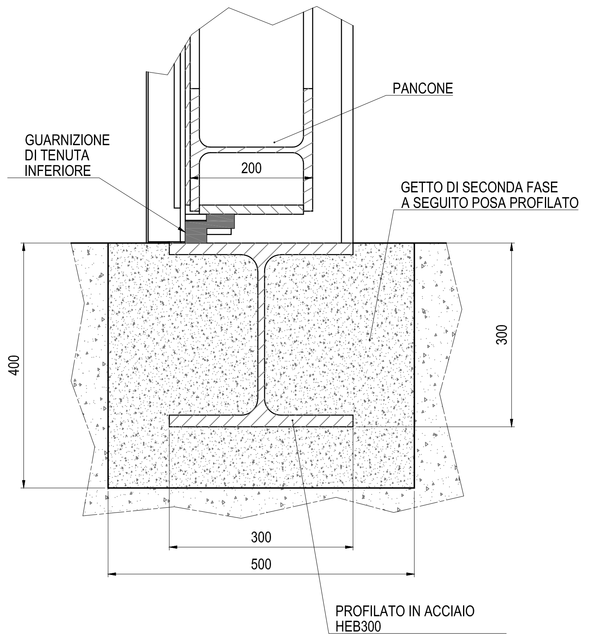

SEZIONE A-A
SCALA 1 : 25

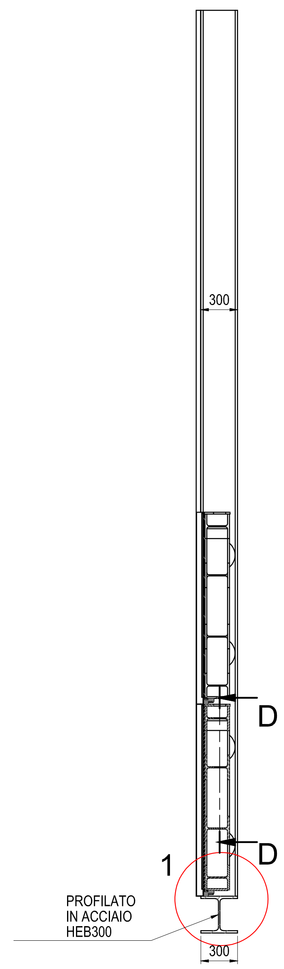

PROSPETTO FRONTALE
SCALA 1 : 25

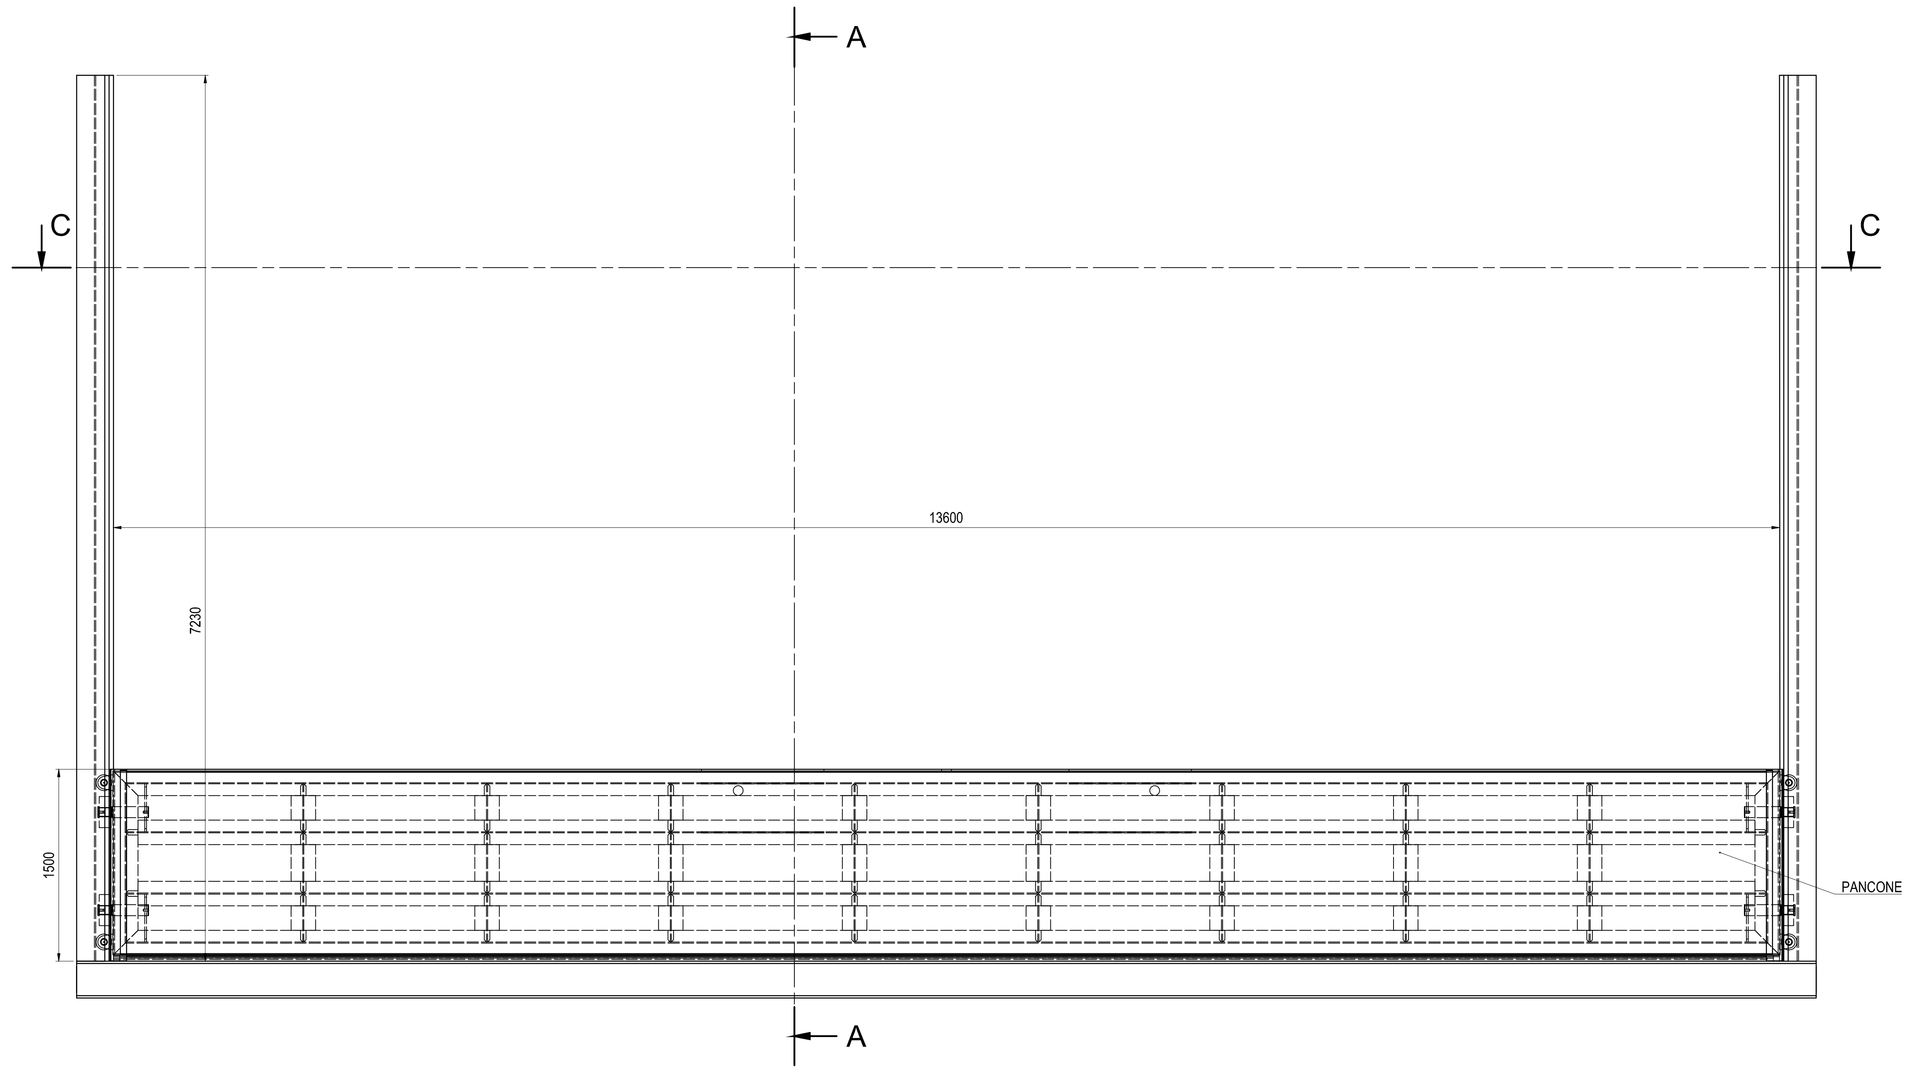

NOTA BENE

- dimensioni in mm;


SPECIFICHE GENERALI DI SALDATURA:

- giunti a T: saldatura ad angolo, dove non indicato a>0.7 (spess. min.);
- giunti testa a testa: saldatura a piena penetrazione;
- saldature eseguite con cordoni multipass;
- saldatura a tratti è permessa solamente dove espressamente indicato;


MATERIALI E SPECIFICHE:

- mantello e travi pancone: Hardox 400 - S355J2G3; (peso 5796 kg);
- gargami pancone: S275JR (peso 3772 kg);
- raggi senza indicazione: R=1 cm;
- smussi senza indicazione: 45°;


SEZIONE B-B
RULLI DI SCORRIMENTO PANCONI
SCALA 1 : 15

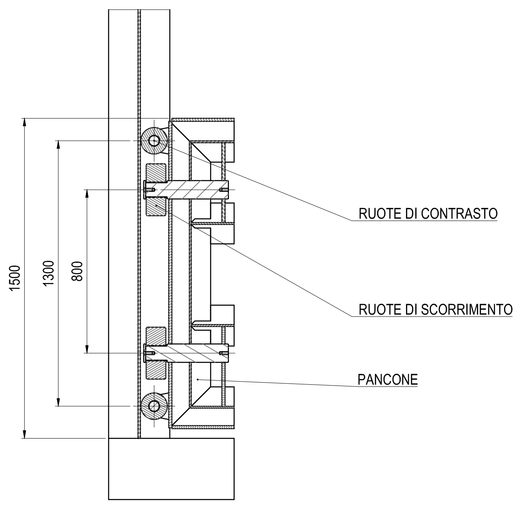


SEZIONE C-C
SCALA 1 : 25

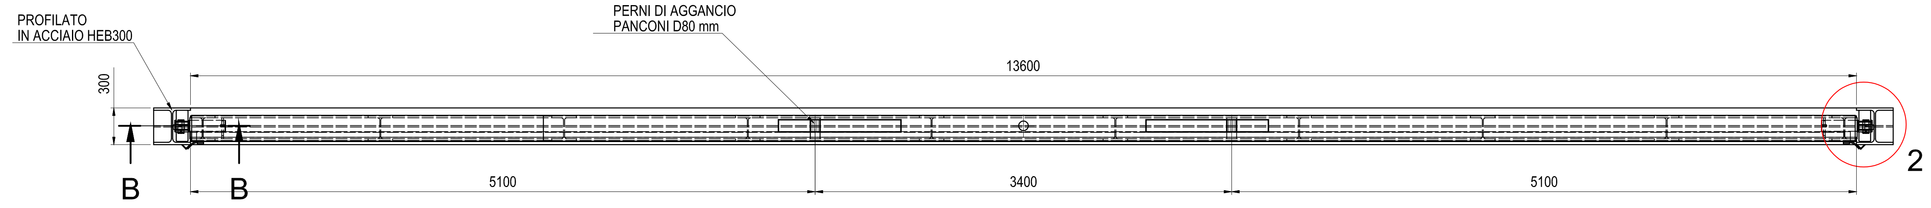


DETTAGLIO 2
GARGAME PARETE
SCALA 1 : 5

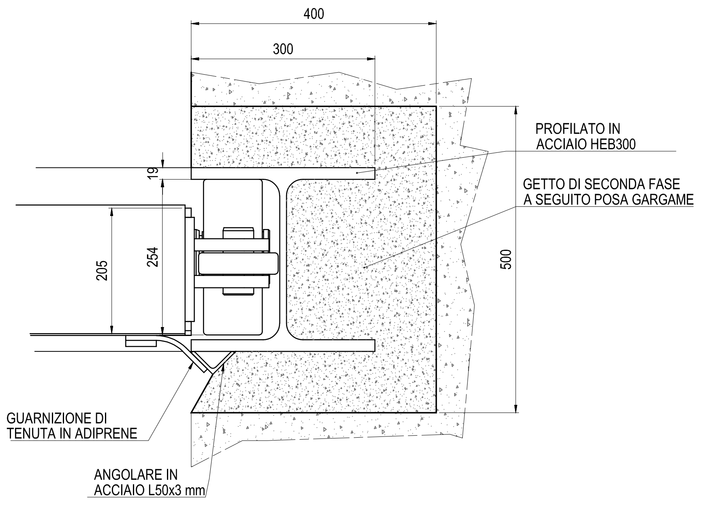


VISTA ASSONOMETRICA
FRONTE/RETRO
SCALA 1 : 25

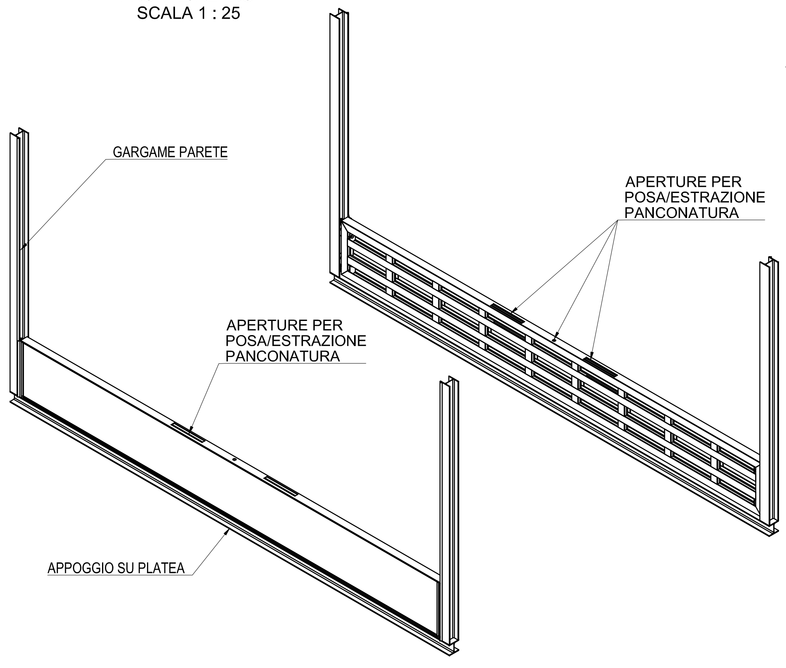

SEZIONE D-D
SCALA 1 : 25

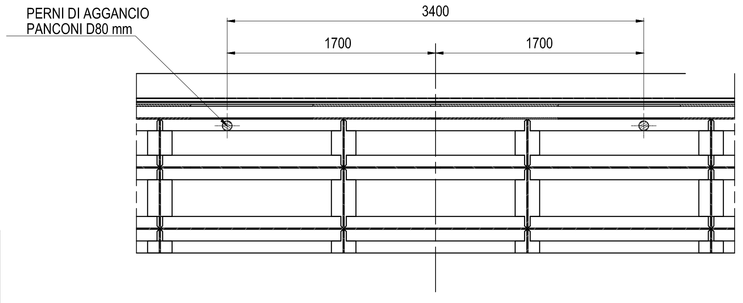

DETTAGLIO 3
SCALA 1 : 10

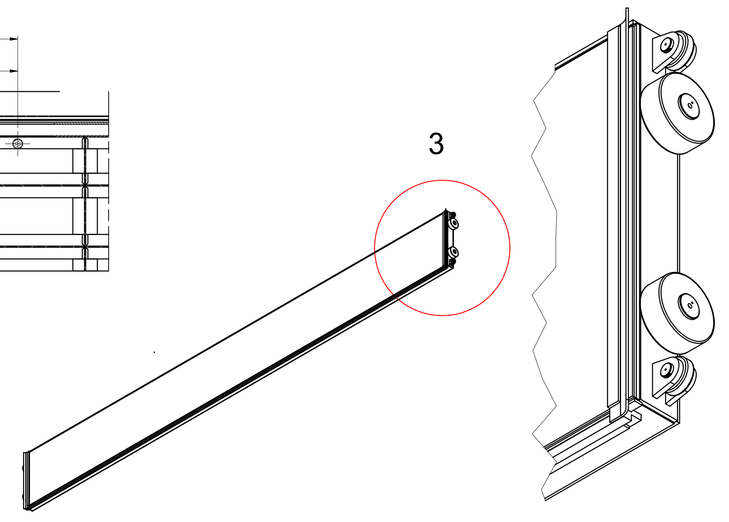

Revisione	Data	Oggetto revisione	Redatto	Verificato	Approvato
0	11/2017	PRIMA EMISSIONE	SOLDERA	BERTERO	CASSANI

REGIONE LIGURIA — #ItaliaSicura Presidenza del Consiglio dei Ministri — COMUNE DI GENOVA

PIANO STRALCIO PER LE AREE METROPOLITANE E LE AREE URBANE
CON ALTO LIVELLO DI POPOLAZIONE ESPOSTA AL RISCHIO DI ALLUVIONI

PRESIDENZA DEL CONSIGLIO DEI MINISTRI
COMMISSARIO STRAORDINARIO
delegato per l'attuazione degli interventi inseriti nell'A.d.P. del 16.09.2010 e ss.ii. (ex art. 10 del D.L. n. 91 del 24.06.2014)

Commissario straordinario: **Dott. Giovanni TOTI**

PROGETTISTI

RESPONSABILE STRUTTURA COMMISSARIALE: **Ing. Luca BERRUTI**

RESPONSABILE UNICO PROCEDIMENTO: **Ing. Stefano PINASCO**

CAPOGRUPPO MANDATARIA:
ROCKSOIL S.p.A.
CONSULENZA E ASSISTENZA TECNICA nel campo della GEOINGEGNERIA

Prograttista responsabile integrazioni prestazioni specialistiche e Direttore Tecnico della mandataria. Rocksoil S.p.A.
Ing. Giovanna Cassani
Ord. Ingg. Milano N° 20997

MANDANTI:
art Ambiente risorse territorio
HYDRODATA Ingegneria delle risorse idriche

Ing. Mario CANGIANO
Ing. Francesco DE SANCTIS
Ing. Paolo GALLO
Dott.ssa Francesca GIOMI

Progettista/Progettisti responsabili elaborato
Hydrodata S.p.A.
Ing. Roberto Bertero
Ord. Ingg. Torino N° 7570L

Intervento/Opera
SECONDO LOTTO DEI LAVORI RELATIVI ALLA REALIZZAZIONE DELLA GALLERIA SCOLMATRICE DEL TORRENTE BISAGNO IN COMUNE DI GENOVA

PROGETTO ESECUTIVO | N° Progr. ---- | Codice elaborato BIS2E - H - ALV01 - PC04 - 0

Oggetto della tavola
OPERE IN ALVEO
OPERA DI SBARRAMENTO
Panconi di servizio di monte - Particolari costruttivi

Scala 1:25

Data NOVEMBRE 2017

Codice FILE: BIS2E-H-ALV01-PC04-0.DWG

I DISEGNI E LE INFORMAZIONI IN ESSI CONTENUTE SONO PROPRIETA' ESCLUSIVA DELLA STRUTTURA COMMISSARIALE E NON POSSONO ESSERE MODIFICATI, RIPRODOTTI, RESI PUBBLICI O UTILIZZATI PER USI DIFFERENTI DA QUELLI PER CUI SONO STATI REDATTI, SALVO AUTORIZZAZIONE SCRITTA.