


PARTICOLARE PARAPETTO TIPO "A"
Scala 1:10

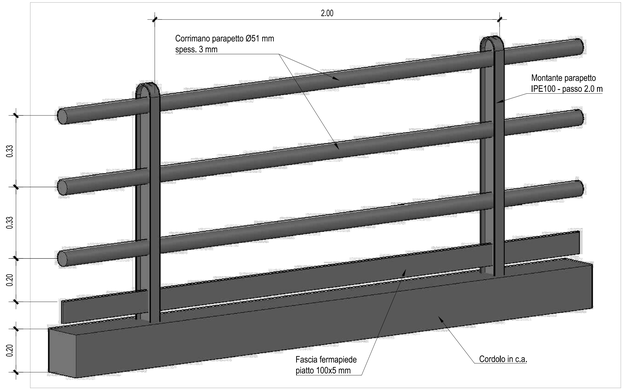

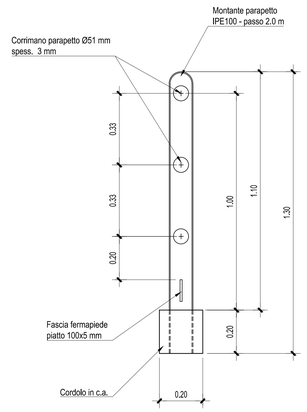

PARTICOLARE PARAPETTO TIPO "B"
Scala 1:10 (dimensioni espresse in mm)

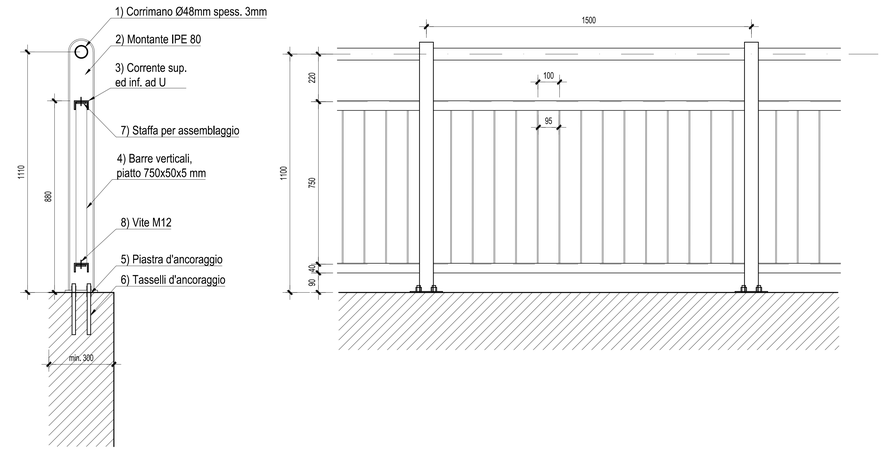

PARTICOLARE RECINZIONE TIPO "C"





PANNELLO:

Dimensioni: BxH=1992x1986 mm
Maglia: 62x132 mm
Piatti verticali: 25x3 mm
Tondi orizzontali: 4.5 mm
Materiale: acciaio S235JR UNI EN 10025
Rivestimento: zincatura a caldo UNI EN ISO 1461


PIANTANE:

Piatto 80x8 mm, H=2050 mm, a tassellare


SISTEMA DI FISSAGGIO:

Tassellatura M10x30 mm o a inghisare


PROSPETTO SCALA METALLICA
Scala 1:20

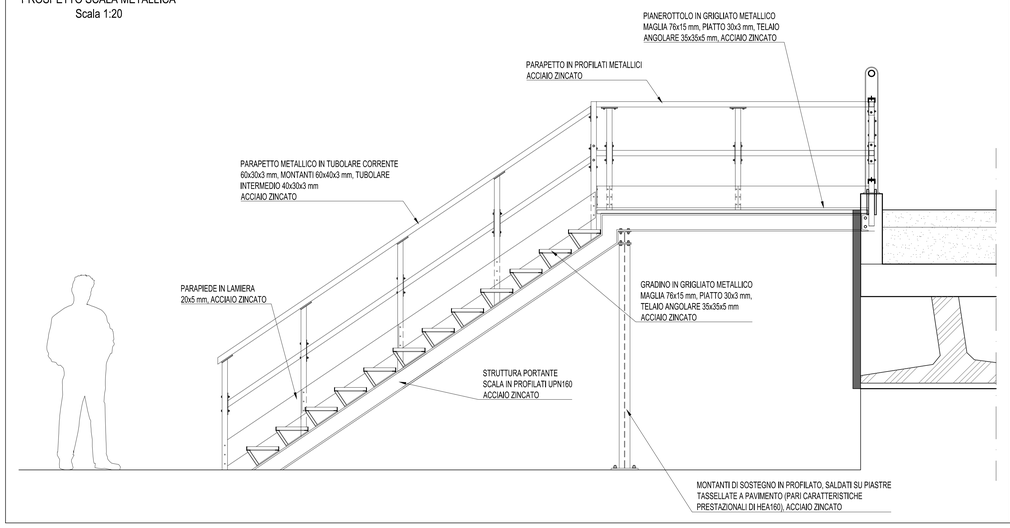


PARTICOLARE GRADINO
Scala 1:10 (dimensione espresse in mm)

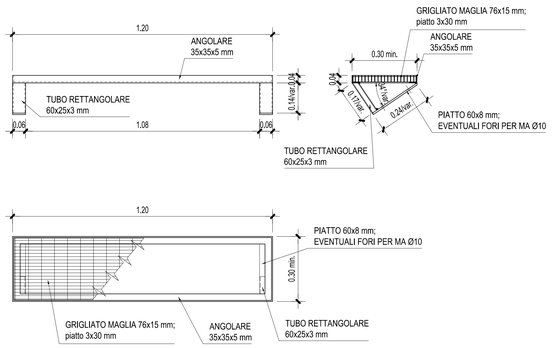

PARTICOLARE CANCELLO
SCORREVOLE MOTORIZZATO

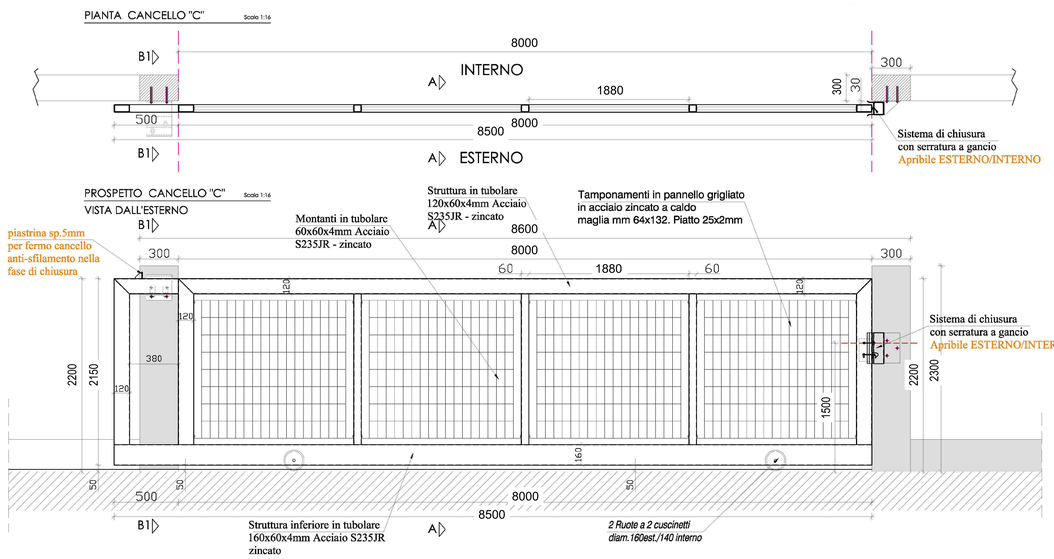

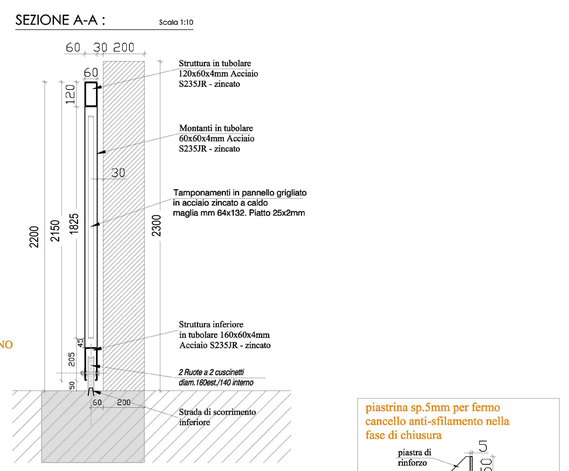



Revisione	Data	Oggetto revisione	Redatto	Verificato	Approvato
0	11/2017	PRIMA EMISSIONE	SOLDERA	BERTERO	CASSANI

REGIONE LIGURIA — COMUNE DI GENOVA

PIANO STRALCIO PER LE AREE METROPOLITANE E LE AREE URBANE
CON ALTO LIVELLO DI POPOLAZIONE ESPOSTA AL RISCHIO DI ALLUVIONI

#italiasicura
Presidenza del Consiglio dei Ministri

PRESIDENZA DEL CONSIGLIO DEI MINISTRI
COMMISSARIO STRAORDINARIO
delegato per l'attuazione degli interventi nell'A.S.F. del 15.09.2010 e ss.ii. (ex art. 10 del D.L. n. 91 del 24.06.2014)

Commissario straordinario
Dott. Giovanni TOTI

PROGETTISTI

RESPONSABILE STRUTTURA COMMISSARIALE: **Ing. Luca BERRUTI**

RESPONSABILE UNICO PROCEDIMENTO: **Ing. Stefano PINASCO**

CAPOGRUPPO MANDATARIA:
ROCKSOIL S.p.A.
CONSULENZA E ASSISTENZA TECNICA nel campo della GEOINGEGNERIA

Progettista responsabile integrazioni prestazioni specialistiche e Direttore Tecnico della mandataria.
Rocksoil S.p.A.
Ing. Giovanna Cassani
Ord. Ingg. Milano N° 20997

MANDANTI:
art
HYDRODATA

Ing. Mario CANGIANO
Ing. Francesco DE SANCTIS
Ing. Paolo GALLO
Dott.ssa Francesca GIOMI

Progettista/Progettisti responsabili elaborato
Hydrodata S.p.A.
Ing. Roberto Bertero
Ord. Ingg. Torino N° 7570L

Intervento/Opera
SECONDO LOTTO DEI LAVORI RELATIVI ALLA REALIZZAZIONE DELLA GALLERIA SCOLMATRICE DEL TORRENTE BISAGNO IN COMUNE DI GENOVA

PROGETTO ESECUTIVO

N° Progr.	Codice elaborato
----	BIS2E - H - ALV03 - PC01 - 0

Oggetto della tavola
OPERE IN ALVEO
SISTEMAZIONE ESTERNA DEI PIAZZALI
Particolari

Scala: VARIE
Data: NOVEMBRE 2017

Codice FILE: BIS-2H-ALV03-PC01-0.DWG

I DISEGNI E LE INFORMAZIONI IN ESSI CONTENUTE SONO PROPRIETA' ESCLUSIVA DELLA STRUTTURA COMMISSARIALE E NON POSSONO ESSERE RIDOTTI, RIPRODOTTI, RESI PUBBLICI O UTILIZZATI PER USI DIFFERENTI DA QUELLI PER CUI SONO STATI REDATTI, SALVO AUTORIZZAZIONE SCRITTA.