


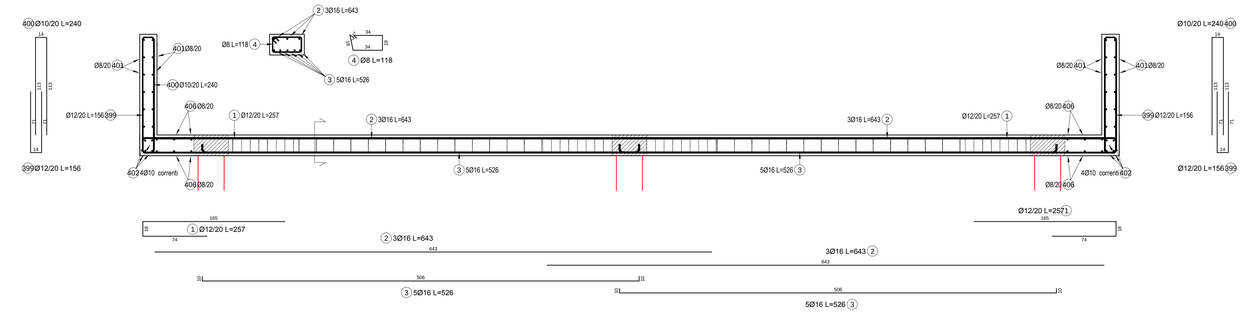


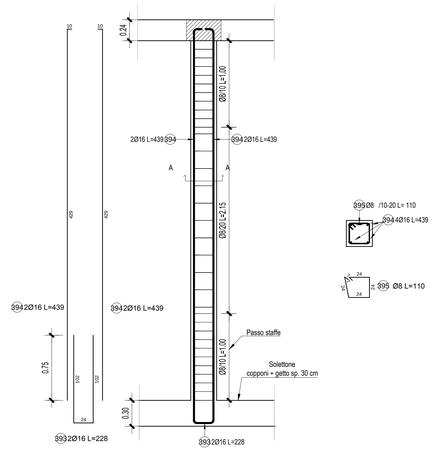



PILASTRI 1, 2, 3, 4, 5, 6, 7, 8, 9 (30x30 cm)

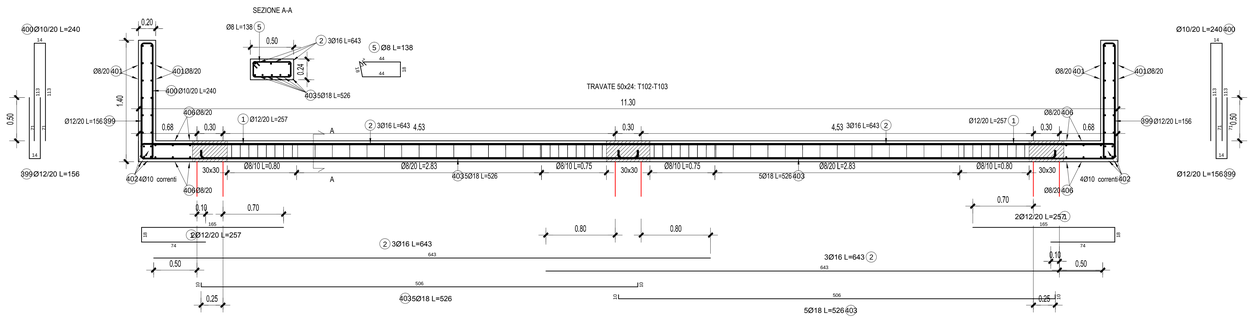

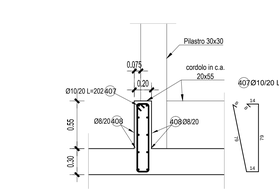

CORDOLO IN C.A. sp. 20 cm

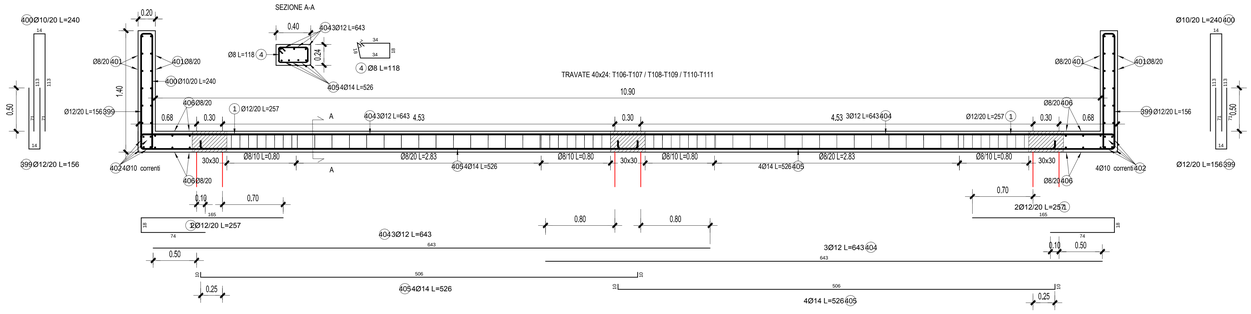

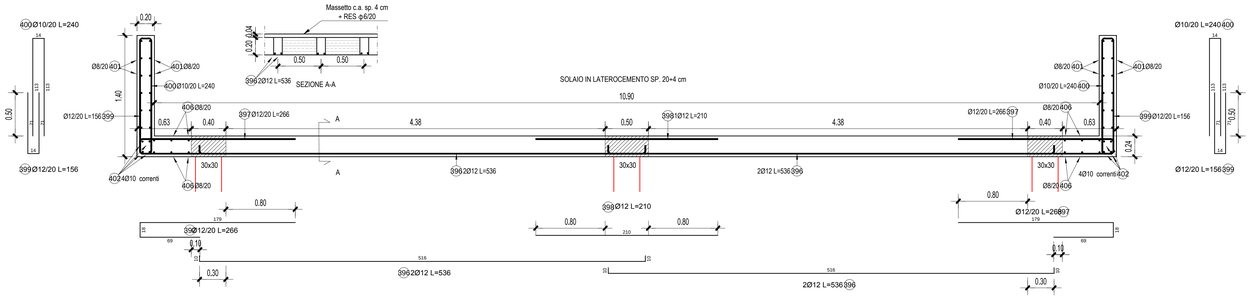

0	11/2017	PRIMA EMISSIONE	SOLDERA	BERTERO	CASSANI
Revisione	**Data**	**Oggetto revisione**	**Redatto**	**Verificato**	**Approvato**

REGIONE LIGURIA — COMUNE DI GENOVA

#ItaliaSicura — Presidenza del Consiglio dei Ministri

PIANO STRALCIO PER LE AREE METROPOLITANE E LE AREE URBANE
CON ALTO LIVELLO DI POPOLAZIONE ESPOSTA AL RISCHIO DI ALLUVIONI

Presidenza del Consiglio dei Ministri

PRESIDENZA DEL CONSIGLIO DEI MINISTRI
COMMISSARIO STRAORDINARIO
delegato per l'attuazione degli interventi inseriti nell'A.d.P. del 16.09.2010 e ss.ii. (ex art. 10 del D.L. n. 91 del 24.06.2014)

Commissario straordinario: **Dott. Giovanni TOTI**

PROGETTISTI

RESPONSABILE STRUTTURA COMMISSARIALE: **Ing. Luca BERRUTI**

CAPOGRUPPO MANDATARIA: Rocksoil S.p.A. — CONSULENZA E ASSISTENZA TECNICA nel campo della GEOINGEGNERIA

RESPONSABILE UNICO PROCEDIMENTO: **Ing. Stefano PINASCO**

Progettista responsabile integrazioni prestazioni specialistiche e Direttore Tecnico della mandataria: Rocksoil S.p.A.
Ing. Giovanna Cassani
Ordi. Ingg. Milano N° 20997

MANDANTI:

Ing. Mario CANGIANO

Ing. Francesco DE SANCTIS

Ing. Paolo GALLO

Dott.ssa Francesca GIOMI

Progettista/Progettisti responsabili elaborato Hydrodata S.p.A.
Ing. Roberto Bertero
Ordi. Ingg. Torino N° 7570L

Intervento/Opera

SECONDO LOTTO DEI LAVORI RELATIVI ALLA REALIZZAZIONE DELLA GALLERIA SCOLMATRICE DEL TORRENTE BISAGNO IN COMUNE DI GENOVA

PROGETTO ESECUTIVO

N° Progr.: ----

Codice elaborato: BIS2E - H - ALV04 -AR01- 0

Oggetto della tavola

OPERE IN ALVEO

EDIFICIO DI CONTROLLO

Armatura opere in c.a.

Scala: 1:50

Data: NOVEMBRE 2017

Codice FILE: BIS2E-H-ALV04-AR01-0.DWG

I DISEGNI E LE INFORMAZIONI IN ESSI CONTENUTE SONO PROPRIETA' ESCLUSIVA DELLA STRUTTURA COMMISSARIALE E NON POSSONO ESSERE MODIFICATI, RIPRODOTTI, RESI PUBBLICI O UTILIZZATI PER USI DIFFERENTI DA QUELLI PER CUI SONO STATI REDATTI, SALVO AUTORIZZAZIONE SCRITTA.