
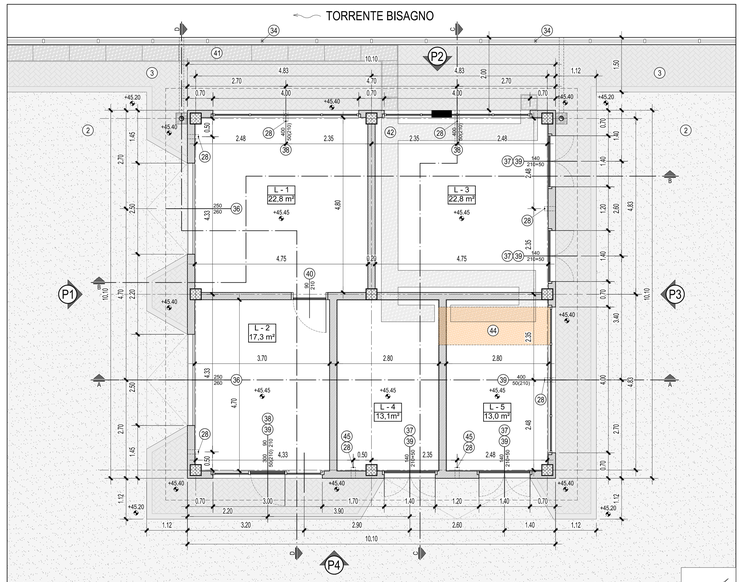



PIANO TERRA

1:50 - quote in m

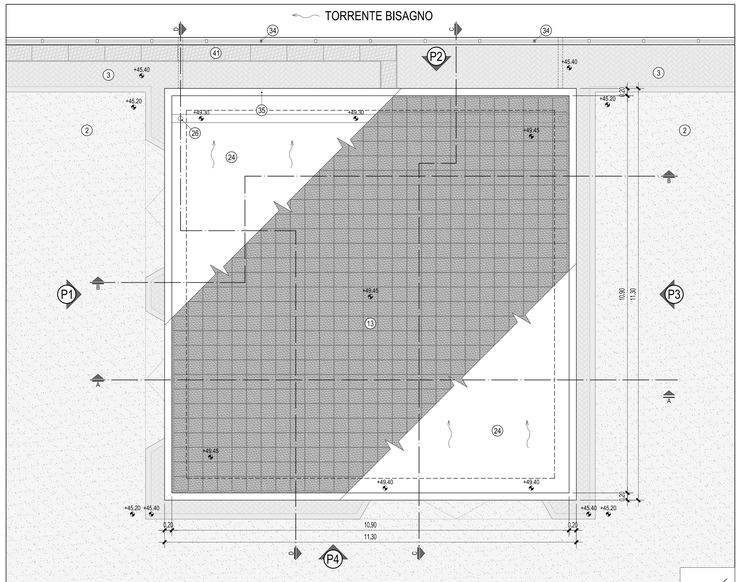

COPERTURA


1:50 - quote in m

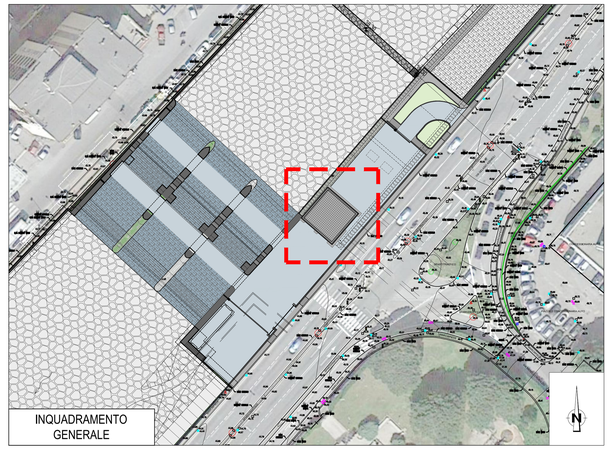

INQUADRAMENTO GENERALE


LEGENDA

1. Edificio di controllo
   - L-1 : Locale magazzino
   - L-2 : Locale magazzino
   - L-3 : Locale Impianto oleodinamico
   - L-4 : Locale gruppo elettrogeno 1
   - L-5 : Locale gruppo elettrogeno 2
2. Piazzale di servizio
3. Marciapiede di servizio
4. Blocchi in cls due fori, 20x50x50 cm, lisci
5. Blocchi in cls due fori, 20x50x50 cm, faccia esterna splittata, faccia interna liscia
6. Blocchi pieni di calcestruzzo vibrocompresso, spessore 6 cm, splittati
7. Blocchi di alleggerimento in laterizio h16 x 40 cm
8. Calcestruzzo armato
9. Massetto in calcestruzzo
10. Malta di calce idrofugata
11. Cartongesso, classe REI 120, sp. 12,5 mm
12. Verniciatura idrorepellente trasparente
13. Pavimentazione in quadrotti prefabbricati in c.a., spessore 4 cm, dim. 40x40 cm
14. Pavimentazione industriale in c.a.
15. Pavimentazione in masselli autobloccanti modulari in cls di spessore 6 cm
16. Cordolo prefabbricato in cls vibrocompresso ad alta omogeneità
17. Graniglia di allettamento diametro 4/6 mm
18. Misto cementato
19. Strato d'usura sp. 3 cm
20. Binder sp. 5 cm
21. Bitumato di base sp. 8 cm
22. Terreno di riporto
23. Rasatura con bitume caldo
24. Guaina bituminosa doppio strato impermeabilizzante sp. 4x2 mm
25. Guaina bituminosa singolo strato impermeabilizzante 4 mm
26. Bocchettone scolo acque di raccordo canaletta-pluviale
27. Griglia aerazione Ø120 mm
28. Tubazione per ventilazione vespaio Ø100 mm
29. Pluviale in PVC Ø 125 mm
30. Piedini in PVC per pavimento sopraelevato esterno
31. Cassaforma in plastica riciclata h35 x 50 x 50 cm
32. Rete elettrosaldata in acciaio Ø8 mm / 20x20 cm
33. Rete elettrosaldata in acciaio Ø6 mm / 20x20 cm
34. Parapetto in carpenteria metallica zincata
35. Lattoneria in lamiera di alluminio preverniciata
36. Serramento - Portone sezionale esterno in xx
37. Serramento - Porta esterna metallica zincata
38. Serramento - Finestra con apertura vasistas
39. Serramento - Griglia di ventilazione
40. Serramento - Porta interna in xx
41. Cunicolo tecnico prefabbricato in cls dim. 40x20 cm, copertura carrabile in acciaio zinc.
42. Cunicolo tecnico gettato in opera dim. 40x20 cm, copertura carrabile in acciaio zinc.
43. Lamiera bugnata in acciaio zincato pedonabile
44. Canale di ventilazione in Promat 100x50 cm
45. Predisposizione per alloggiamento collettore di scarico del gruppo elettrogeno Ø150 mm

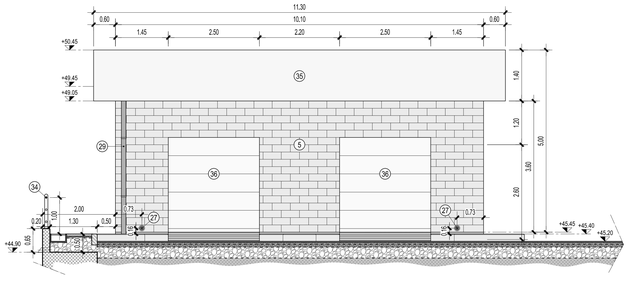


PROSPETTO 1

1:50 - quote in m

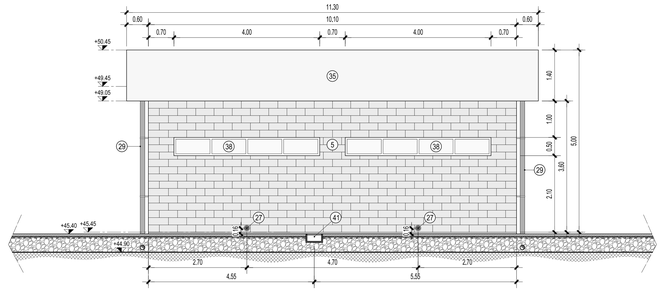


PROSPETTO 2

1:50 - quote in m

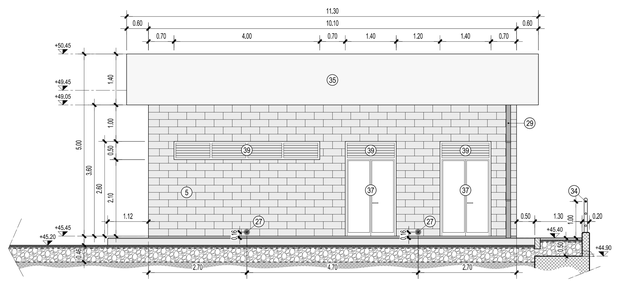

PROSPETTO 3

1:50 - quote in m

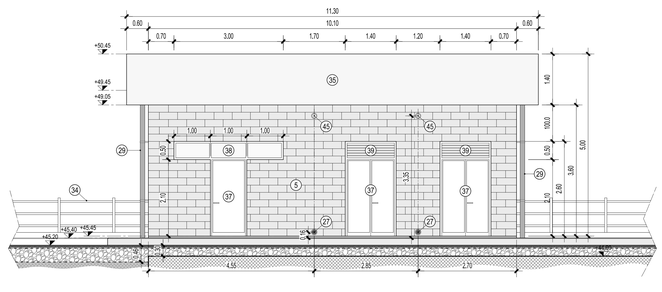

PROSPETTO 4

1:50 - quote in m

Revisione	Data	Oggetto revisione	Redatto	Verificato	Approvato
0	11/2017	PRIMA EMISSIONE	SOLDERA	BERTERO	CASSANI

REGIONE LIGURIA — COMUNE DI GENOVA

PIANO STRALCIO PER LE AREE METROPOLITANE E LE AREE URBANE CON ALTO LIVELLO DI POPOLAZIONE ESPOSTA AL RISCHIO DI ALLUVIONI

PRESIDENZA DEL CONSIGLIO DEI MINISTRI
COMMISSARIO STRAORDINARIO
delegato per l'attuazione degli interventi inseriti nell'A.d.P. del 16.09.2010 e ss.ii. (ex art. 10 del D.L. n. 91 del 24.06.2014)

Commissario straordinario: **Dott. Giovanni TOTI**

PROGETTISTI

Responsabile Struttura Commissariale: **Ing. Luca BERRUTI**

Responsabile Unico Procedimento: **Ing. Stefano PINASCO**

Capogruppo mandataria: ROCKSOIL S.p.A. — CONSULENZE E INGEGNERIA TECNICA nel campo della GEOINGEGNERIA

Progettista responsabile integrazione prestazioni specialistiche Direttore Tecnico della mandataria. Rocksoil S.p.A. Ing. Giovanni Cassani Ord. Ingg. Milano N° 20997

Mandanti: art ambiente risorse territorio — HYDRODATA ENGINEERING & WATER SERVICES

Ing. Mario CANGIANO
Ing. Paolo GALLO
Ing. Francesco DE SANCTIS
Dott.ssa Francesca GIOMI

Progettista Progettista responsabile elaborato Hydrodata S.p.A. Ing. Roberto Berteo Ord. Ingg. Torino N° 7570L

Intervento/Opera

SECONDO LOTTO DEI LAVORI RELATIVI ALLA REALIZZAZIONE DELLA GALLERIA SCOLMATRICE DEL TORRENTE BISAGNO IN COMUNE DI GENOVA

PROGETTO ESECUTIVO | N° Progr. ---- | Codice elaborato: BIS2E - H - ALV04 - PL01- 0

Oggetto della tavola

OPERE IN ALVEO
EDIFICIO DI CONTROLLO

Architettonico - Piante e prospetti

Scala: 1:50

Data: NOVEMBRE 2017

Codice FILE: BIS2E-H-ALV04-PL01- 0.DWG

I DISEGNI E LE INFORMAZIONI IN ESSI CONTENUTE SONO PROPRIETA' ESCLUSIVA DELLA STRUTTURA COMMISSARIALE E NON POSSONO ESSERE MODIFICATI, RIPRODOTTI, NEPPURE PARZIALMENTE, O UTILIZZATI PER UN DIFFERENTE SCOPO PER CUI SONO STATI REDATTI, SALVO AUTORIZZAZIONE SCRITTA.