


MURI IN DESTRA A VALLE OPERA DI SBARRAMENTO
PIANTA
SCALA 1:50

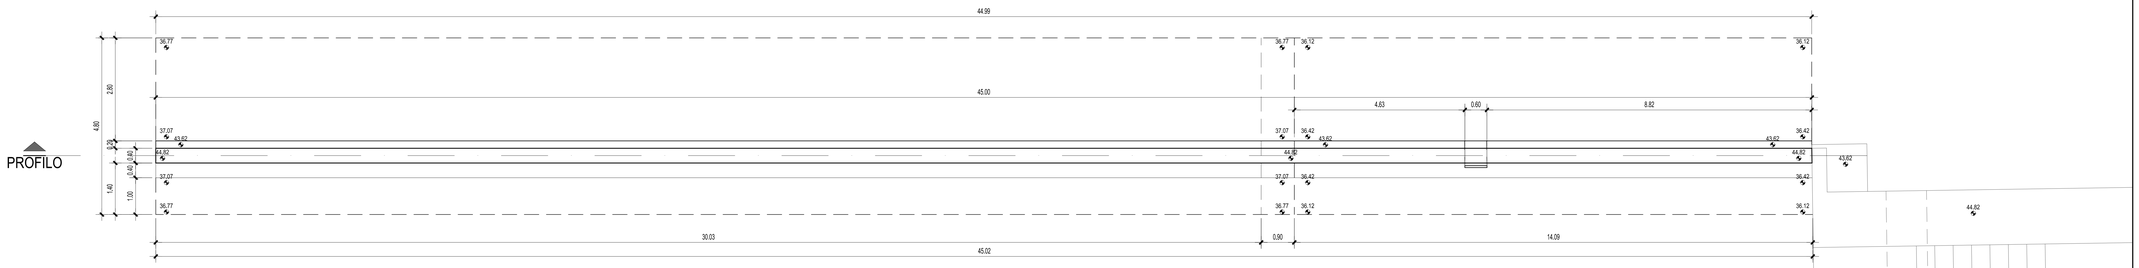


PROFILO
SCALA 1:50

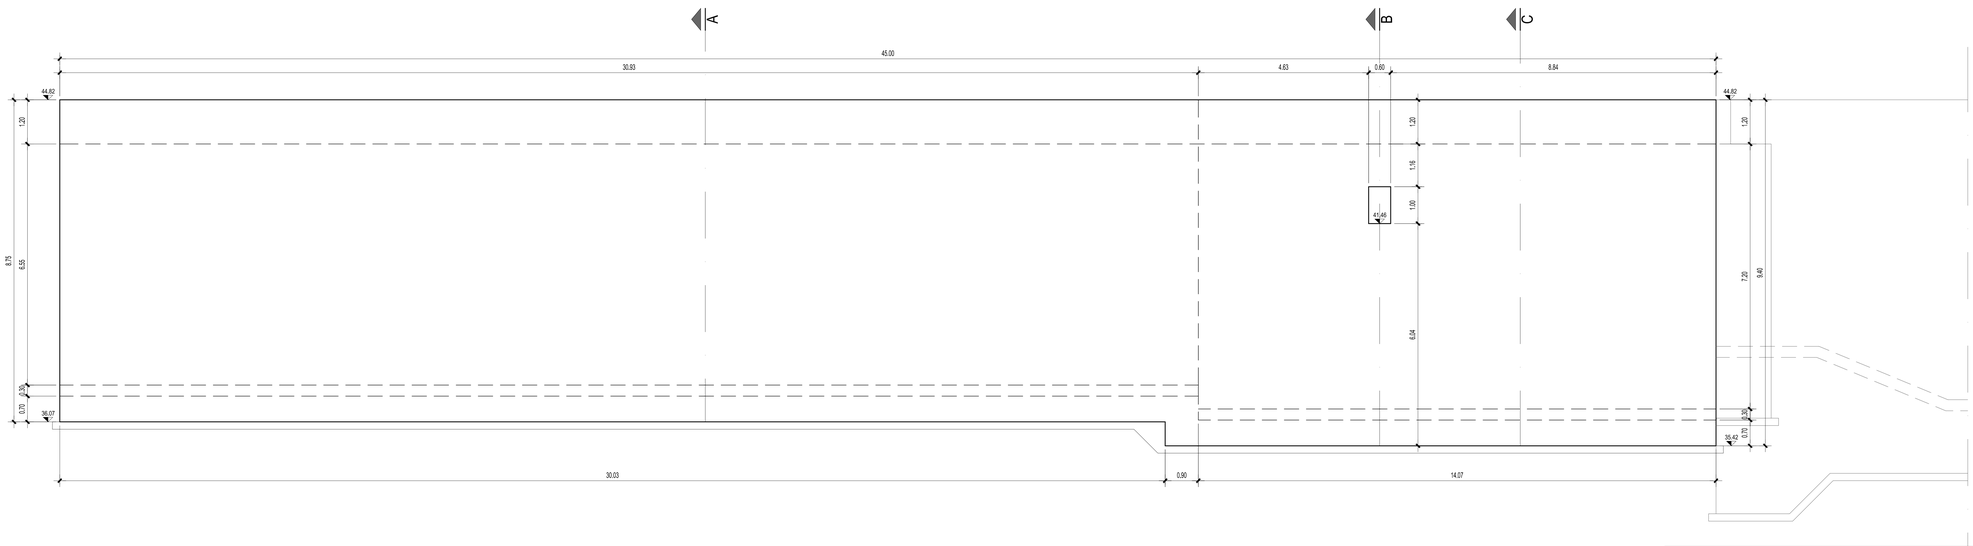


SEZIONE A-A
SCALA 1:50

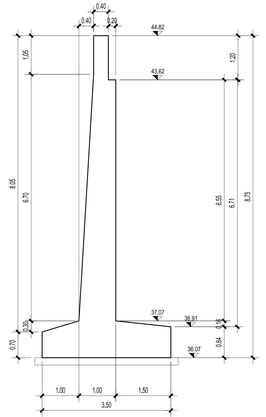

SEZIONE B-B
SCALA 1:50

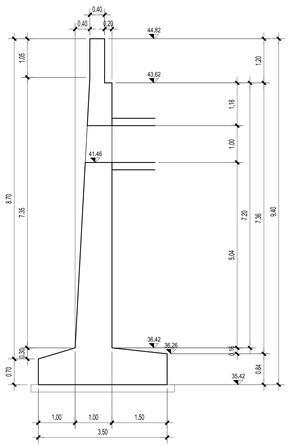

SEZIONE C-C
SCALA 1:50

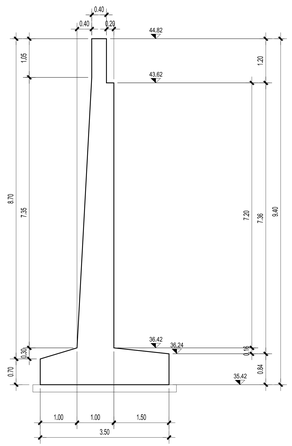

MATERIALI

- CALCESTRUZZO GETTI DI LIVELLAMENTO/SOTTOFONDAZIONI
  Classe di resistenza C12/15
- CALCESTRUZZO FONDAZIONI
  conforme a UNI 206-1 e UNI 11104
  classe di resistenza C25/30
  classe di esposizione XC2
  classe di consistenza S4
  classe di contenuto in cloruri Cl 0,20
  diametro massimo degli inerti 40 mm
- CALCESTRUZZO ELEVAZIONI
  conforme a UNI 206-1 e UNI 11104
  classe di resistenza C32/40
  classe di esposizione XC4
  classe di consistenza S4
  classe di contenuto in cloruri Cl 0,20
  diametro massimo degli inerti 30 mm
- ARMATURA ELEMENTI IN C.A.
  barre in acciaio B450C
- ELEMENTI IN CARPENTERIA METALLICA
  Acciaio per passerelle di servizio S275
  Acciaio per altri elementi di carpenteria S235
- COPRIFERRO MINIMO 5 cm

Revisione	Data	Oggetto revisione	Redatto	Verificato	Approvato
0	11/2017	PRIMA EMISSIONE	SOLDERA	BERTERO	CASSANI

REGIONE LIGURIA — #italiasicura Presidenza del Consiglio dei Ministri — COMUNE DI GENOVA

PIANO STRALCIO PER LE AREE METROPOLITANE E LE AREE URBANE CON ALTO LIVELLO DI POPOLAZIONE ESPOSTA AL RISCHIO DI ALLUVIONI

PRESIDENZA DEL CONSIGLIO DEI MINISTRI
COMMISSARIO STRAORDINARIO
delegato per l'attuazione degli interventi inseriti nell'A.d.P. del 16.08.2010 e ss.ii.
(ex art. 10 del D.L. n. 91 del 24.06.2014)
Presidenza del Consiglio dei Ministri

Commissario straordinario: **Dott. Giovanni TOTI**

PROGETTISTI

RESPONSABILE STRUTTURA COMMISSARIALE: **Ing. Luca BERRUTI**

RESPONSABILE UNICO PROCEDIMENTO: **Ing. Stefano PINASCO**

CAPOGRUPPO MANDATARIA:
ROCKSOIL S.p.A.
CONSULENZA E ASSISTENZA TECNICA nel campo delle GEOINGEGNERIA

Progettista responsabile integrazioni prestazioni specialistiche e Direttore Tecnico della mandataria.
Rocksoil S.p.A.
Ing. Giovanna Cassani
Ord. Ingg. Milano N° 20997

MANDANTI:
art
HYDRODATA

Ing. Mario CANGIANO
Ing. Francesco DE SANCTIS
Ing. Paolo GALLO
Dott.ssa Francesca GIOMI

Progettista/Progettisti responsabili elaborato
Hydrodata S.p.A.
Ing. Roberto Berterio
Ord. Ingg. Torino N° 7570L

Intervento/Opera
SECONDO LOTTO DEI LAVORI RELATIVI ALLA REALIZZAZIONE DELLA GALLERIA SCOLMATRICE DEL TORRENTE BISAGNO IN COMUNE DI GENOVA

PROGETTO ESECUTIVO | N° Progr. ---- | Codice elaborato: BIS2E - H - ALV05 - CA02 - 0

Oggetto della tavola
OPERE IN ALVEO
MURI DI SPONDA
Muro in destra - Carpenteria opere in c.a. - Pianta, profilo e sezioni - Tav. 2

Scala: 1:50
Data: NOVEMBRE 2017

Codice FILE: BIS2E-H-ALV05-CA01-CA02-0.DWG

I DISEGNI E LE INFORMAZIONI IN ESSI CONTENUTE SONO PROPRIETA' ESCLUSIVA DELLA STRUTTURA COMMISSARIALE E NON POSSONO ESSERE MODIFICATI, RIPRODOTTI, RESI PUBBLICI O UTILIZZATI PER USI DIFFERENTI DA QUELLI PER CUI SONO STATI REDATTI, SALVO AUTORIZZAZIONE SCRITTA.