


PIANTA
SCALA 1:50

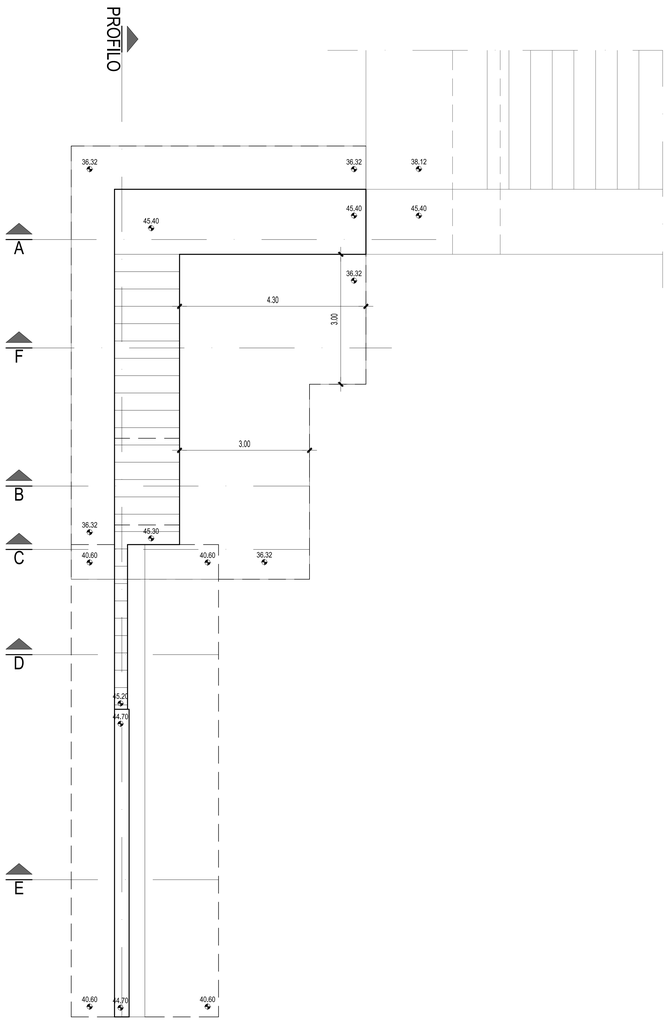


PROFILO
SCALA 1:50

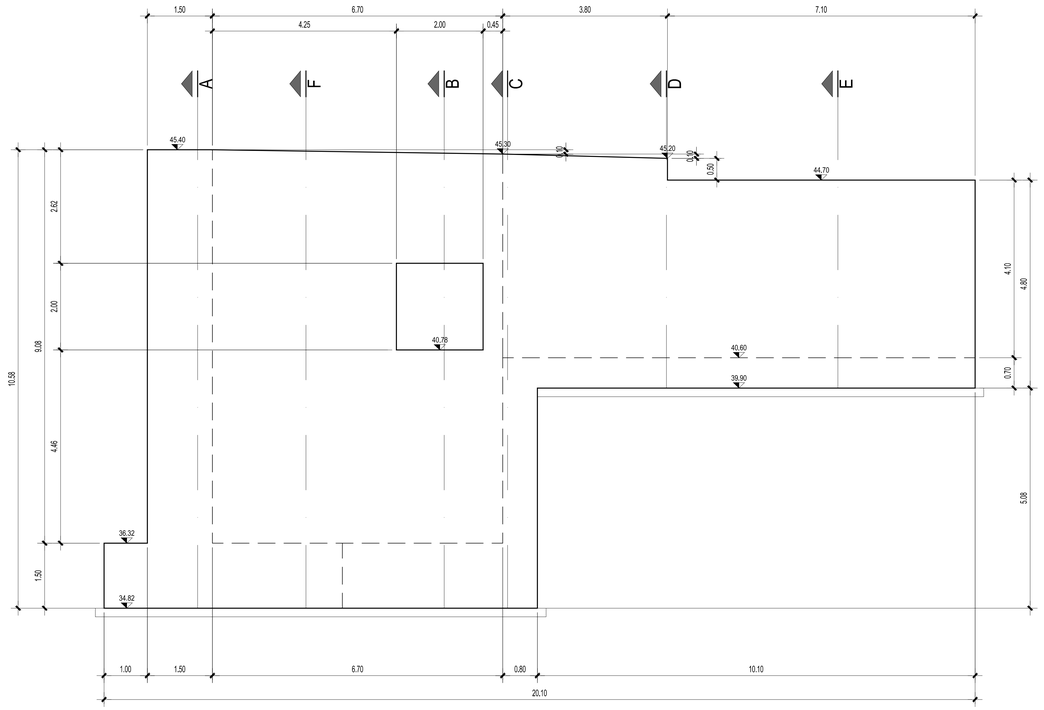

SEZIONE D-D
SCALA 1:50

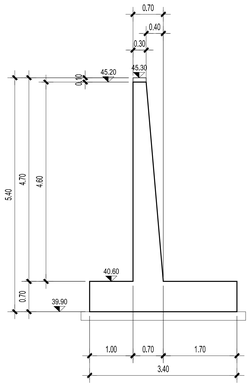


SEZIONE E-E
SCALA 1:50

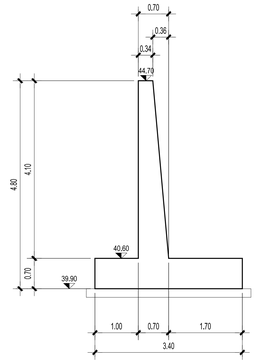


MATERIALI

- CALCESTRUZZO GETTI DI LIVELLAMENTO/SOTTOFONDAZIONI
  Classe di resistenza C12/15
- CALCESTRUZZO FONDAZIONI
  conforme a UNI 206-1 e UNI 11104
  classe di resistenza C25/30
  classe di esposizione XC2
  classe di consistenza S4
  classe di contenuto in cloruri Cl 0.20
  diametro massimo degli inerti 40 mm
- CALCESTRUZZO ELEVAZIONI
  conforme a UNI 206-1 e UNI 11104
  classe di resistenza C32/40
  classe di esposizione XC4
  classe di consistenza S4
  classe di contenuto in cloruri Cl 0.20
  diametro massimo degli inerti 30 mm
- ARMATURA ELEMENTI IN C.A.
  barre in acciaio B450C
- ELEMENTI IN CARPENTERIA METALLICA
  Acciaio per passerelle di servizio S275
  Acciaio per altri elementi di carpenteria S235
- COPRIFERRO MINIMO 5 cm


SEZIONE A-A
SCALA 1:50

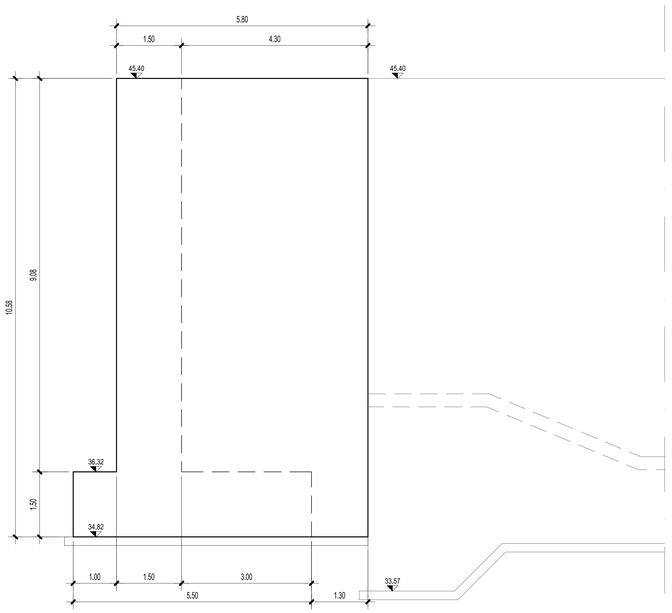


SEZIONE B-B
SCALA 1:50

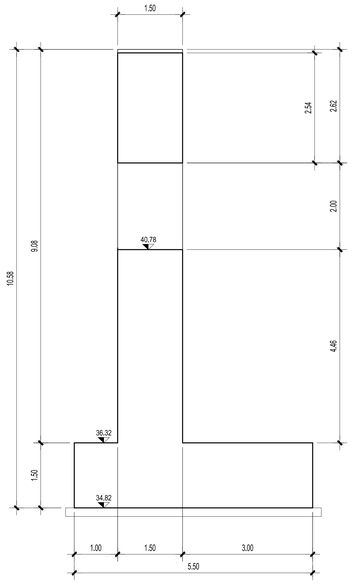

SEZIONE C-C
SCALA 1:50

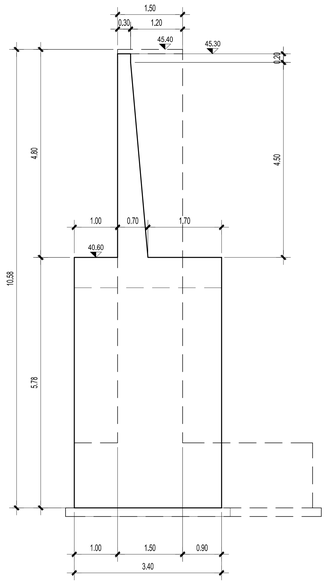

SEZIONE F-F
SCALA 1:50

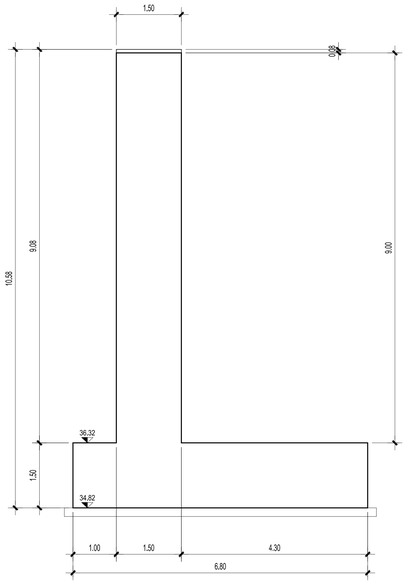

0	11/2017	PRIMA EMISSIONE	SOLDERA	BERTERO	CASSANI
Revisione	**Data**	**Oggetto revisione**	**Redatto**	**Verificato**	**Approvato**

REGIONE LIGURIA — #ItaliaSicura Presidenza del Consiglio dei Ministri — COMUNE DI GENOVA

PIANO STRALCIO PER LE AREE METROPOLITANE E LE AREE URBANE CON ALTO LIVELLO DI POPOLAZIONE ESPOSTA AL RISCHIO DI ALLUVIONI

Presidenza del Consiglio dei Ministri

PRESIDENZA DEL CONSIGLIO DEI MINISTRI
COMMISSARIO STRAORDINARIO
delegato per l'attuazione degli interventi inseriti nell'A.P. del 16.09.2010 e ss.ii. (ex art. 10 del D.L. n. 91 del 24.06.2014)

Commissario straordinario: **Dott. Giovanni TOTI**

PROGETTISTI

CAPOGRUPPO MANDATARIA:
ROCKSOIL S.p.A.
CONSULENZA E ASSISTENZA TECNICA nel campo della GEOINGEGNERIA

MANDANTI:
art ambiente risorse territorio
HYDRODATA ENGINEERING SERVICES GROUP

Ing. Mario CANGIANO
Ing. Paolo GALLO
Ing. Francesco DE SANCTIS
Dott.ssa Francesca GIOMI

RESPONSABILE STRUTTURA COMMISSARIALE: **Ing. Luca BERRUTI**

RESPONSABILE UNICO PROCEDIMENTO: **Ing. Stefano PINASCO**

Progettista responsabile integrazioni prestazioni specialistiche e Direttore Tecnico della mandataria.
Rocksoil S.p.A.
Ing. Giovanna Cassani
Ord. Ingg. Milano N° 20997

Progettista/Progettisti responsabili elaborato
Hydrodata S.p.A.
Ing. Roberto Berbero
Ord. Ingg. Torino N° 7570L

Intervento/Opera
SECONDO LOTTO DEI LAVORI RELATIVI ALLA REALIZZAZIONE DELLA GALLERIA SCOLMATRICE DEL TORRENTE BISAGNO IN COMUNE DI GENOVA

PROGETTO ESECUTIVO

N° Progr. ----

Codice elaborato BIS2E - H - ALV05 -CA03- 0

Oggetto della tavola
OPERE IN ALVEO
MURI DI SPONDA
Muri in sinistra - Carpenteria opere in c.a. - Pianta, profilo e sezioni

Scala 1:50

Data NOVEMBRE 2017

Codice FILE BIS2E-H-ALV05-CA03-0.DWG

I DISEGNI E LE INFORMAZIONI IN ESSI CONTENUTE SONO PROPRIETA' ESCLUSIVA DELLA STRUTTURA COMMISSARIALE E NON POSSONO ESSERE RICOPIATI, RIPRODOTTI, RESI PUBBLICI O UTILIZZATI PER USI DIFFERENTI DA QUELLI PER CUI SONO STATI REDATTI, SALVO AUTORIZZAZIONE SCRITTA.