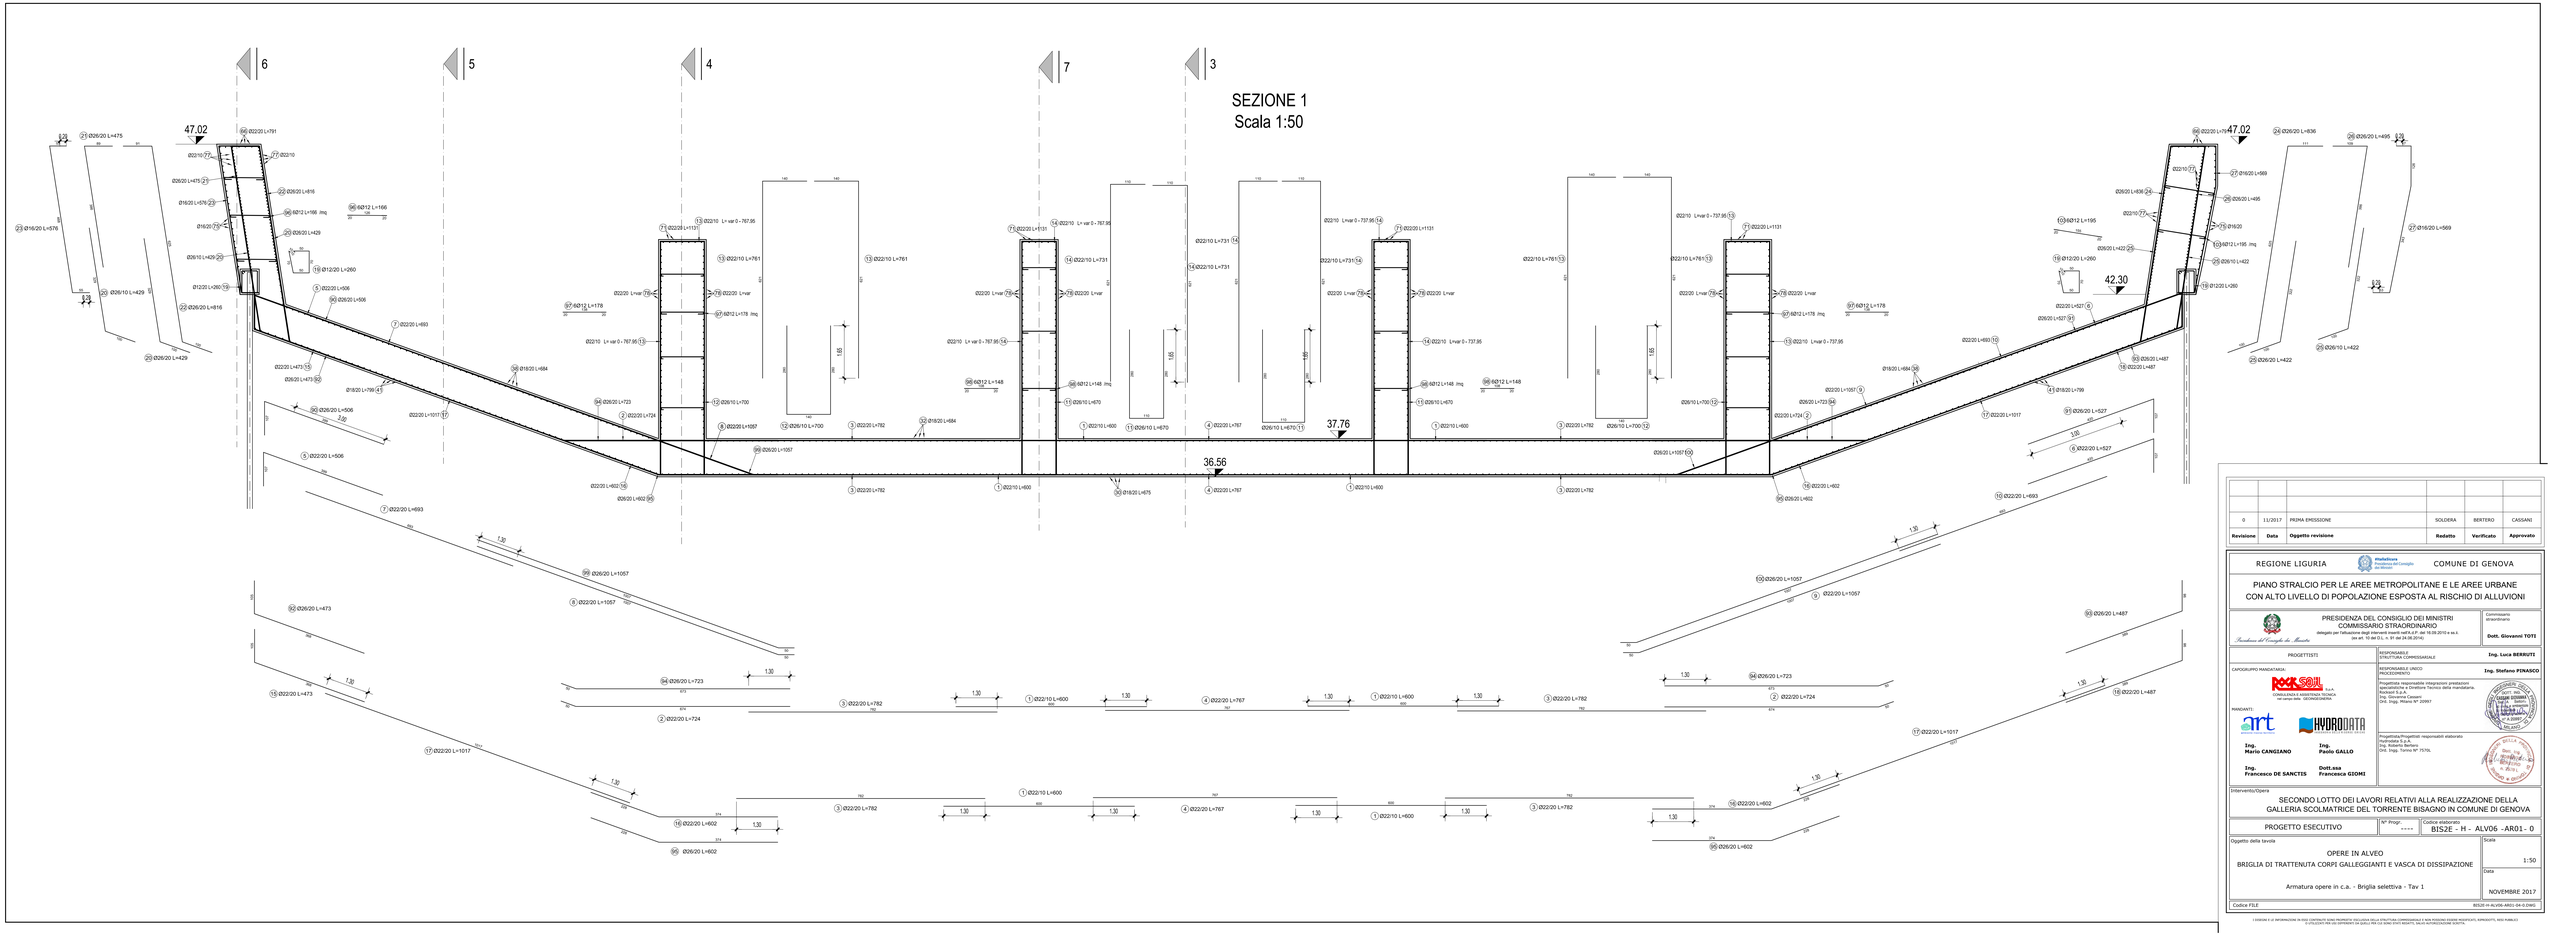


Revisione	Data	Oggetto revisione	Redatto	Verificato	Approvato
0	11/2017	PRIMA EMISSIONE	SOLDERA	BERTERO	CASSANI

REGIONE LIGURIA — COMUNE DI GENOVA

PIANO STRALCIO PER LE AREE METROPOLITANE E LE AREE URBANE
CON ALTO LIVELLO DI POPOLAZIONE ESPOSTA AL RISCHIO DI ALLUVIONI

PRESIDENZA DEL CONSIGLIO DEI MINISTRI
COMMISSARIO STRAORDINARIO
delegato per l'attuazione degli interventi inseriti nell'A.P. del 16.06.2010 e ss.ii. (ex art. 10 del D.L. n. 91 del 24.06.2014)

Commissario straordinario: **Dott. Giovanni TOTI**

PROGETTISTI

RESPONSABILE STRUTTURA COMMISSARIALE: **Ing. Luca BERRUTI**

CAPOGRUPPO MANDATARIA: ROCKSOIL S.p.A. — CONSULENZA E ASSISTENZA TECNICA nel campo delle GEOMEDESIMA

RESPONSABILE UNICO PROCEDIMENTO: **Ing. Stefano PINASCO**

Progettista responsabile integrazione prestazioni specialistiche e Direttore Tecnico della mandataria Rocksoil S.p.A.
Ing. Giovanna Cassani
Ord. Ingg. Milano N° 22997

MANDANTI: art — HYDRODATA

Ing. Mario CANGIANO
Ing. Francesco DE SANCTIS
Ing. Paolo GALLO
Dott.ssa Francesca GIOMI

Progettista/Progettisti responsabili elaborato
Coordinatore Progetto
Ing. Roberto Bertero
Ord. Ingg. Torino N° 7570L

Intervento/Opera
SECONDO LOTTO DEI LAVORI RELATIVI ALLA REALIZZAZIONE DELLA GALLERIA SCOLMATRICE DEL TORRENTE BISAGNO IN COMUNE DI GENOVA

PROGETTO ESECUTIVO

N° Progr.: ****

Codice elaborato: BIS2E - H - ALV06 - AR01 - 0

Oggetto della tavola
OPERE IN ALVEO
BRIGLIA DI TRATTENUTA CORPI GALLEGGIANTI E VASCA DI DISSIPAZIONE
Armatura opere in c.a. - Briglia selettiva - Tav 1

Scala: 1:50

Data: NOVEMBRE 2017

Codice FILE: BIS2E-H-ALV06-AR01-04-0.DWG

I DISEGNI E LE INFORMAZIONI IN ESSI CONTENUTE SONO PROPRIETA' ESCLUSIVA DELLA STRUTTURA COMMISSARIALE E NON POSSONO ESSERE RIPRODOTTI, RIPRODOTTI, MOSTRATI O COMUNICATI A TERZI SENZA AUTORIZZAZIONE SCRITTA.
IL CONTENUTO PUÒ ANCHE DIFFERIRSI DA QUELLO PER CUI SONO STATI RILASCIATI, SALVA AUTORIZZAZIONE SCRITTA.