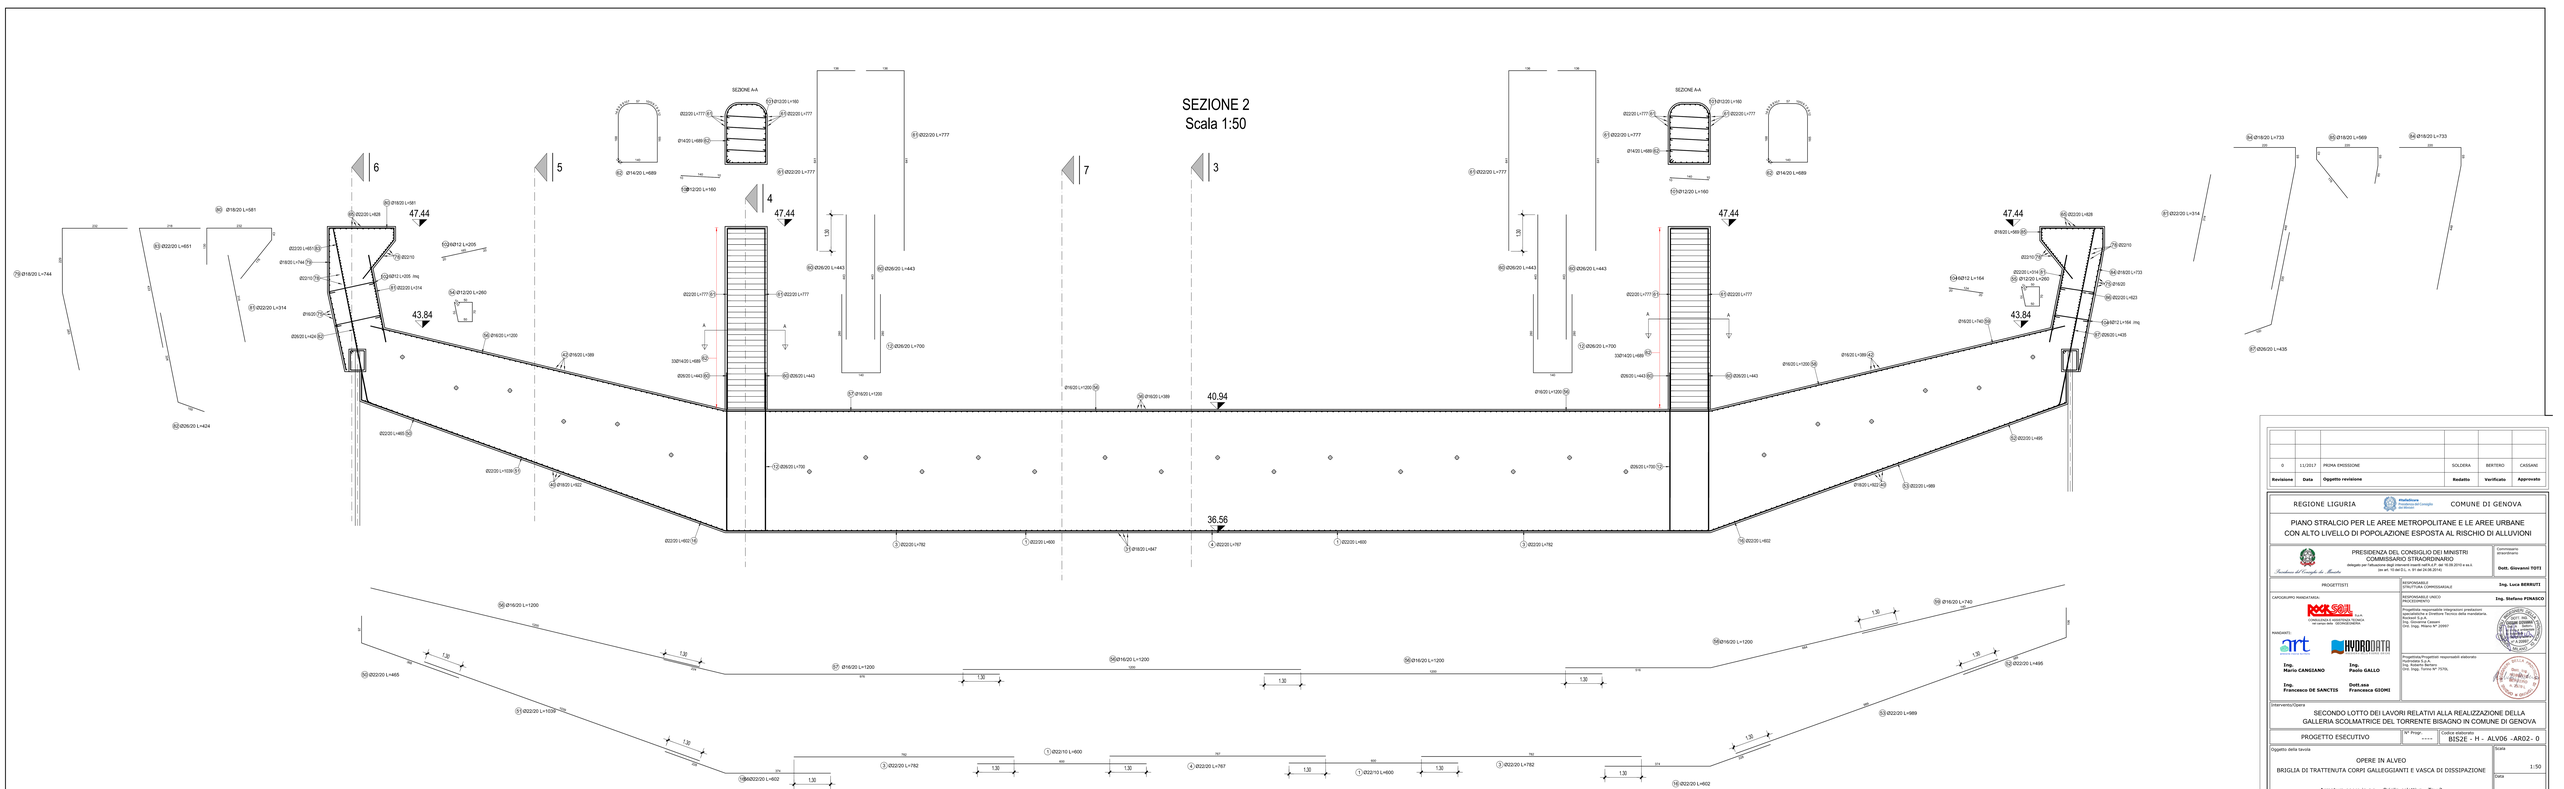


Revisione	Data	Oggetto revisione	Redatto	Verificato	Approvato
0	11/2017	PRIMA EMISSIONE	SOLDERA	BERTERO	CASSANI

REGIONE LIGURIA — COMUNE DI GENOVA

PIANO STRALCIO PER LE AREE METROPOLITANE E LE AREE URBANE CON ALTO LIVELLO DI POPOLAZIONE ESPOSTA AL RISCHIO DI ALLUVIONI

PRESIDENZA DEL CONSIGLIO DEI MINISTRI
COMMISSARIO STRAORDINARIO
delegato per l'attuazione degli interventi di cui all'art. 10, comma 3 bis, del D.L. n. 91 del 24-06-2014)

Commissario straordinario: **Dott. Giovanni TOTI**

PROGETTISTI

RESPONSABILE STRUTTURA COMMISSARIALE: **Ing. Luca BERRUTI**

CAPOGRUPPO MANDATARIA: ROCKSOIL S.p.A. — RESPONSABILE UNICO PROCEDIMENTO: **Ing. Stefano PITASSO**

Progettista responsabile integrazioni prestazioni specialistiche e Direttore Tecnico della mandataria. Dott. Geol. Claudio Cassani
Ord. Geologi Liguria N° 359
Ord. Ingg. Milano N° 20997

MANDANTI: art — **Ing. Mario CANEPA** — **Ing. Francesco DE SANCTIS**; HYDRODATA — **Ing. Paolo GALLO** — **Dott.ssa Francesca GIOMI**

Progettista/Progettisti responsabili elaboratо
Ing. Mario Canepa
Ing. Roberto Bertero
Ord. Ingg. Torino N° 7570.

Intervento/Opera

SECONDO LOTTO DEI LAVORI RELATIVI ALLA REALIZZAZIONE DELLA GALLERIA SCOLMATRICE DEL TORRENTE BISAGNO IN COMUNE DI GENOVA

PROGETTO ESECUTIVO

N° Progr.: ****

Codice elaborato: B1S2E - H - ALV06 -AR02- 0

Oggetto della tavola

OPERE IN ALVEO
BRIGLIA DI TRATTENUTA CORPI GALLEGGIANTI E VASCA DI DISSIPAZIONE

Armatura opere in c.a. - Briglia selettiva - Tav 2

Scala: 1:50

Data: NOVEMBRE 2017

Codice FILE: B1S2E-H-ALV06-AR02-0M-0.DWG

QUESTA È LA RAPPRESENTAZIONE DI PIÙ CONCEPTS DISTINTI PROPRIETÀ ESCLUSIVA DELLA STRUTTURA COMMISSARIALE E DEI RISPETTIVI GRUPPI PROGETTISTI. RIPRODUZIONE, ANCHE PARZIALE, NON PUBBLICA, E UTILIZZATA PER USI DIVERSI DA QUELLI PER CUI SONO STATI REDATTI SENZA AUTORIZZAZIONE SCRITTA.