



ARMATURA - SOGLIA

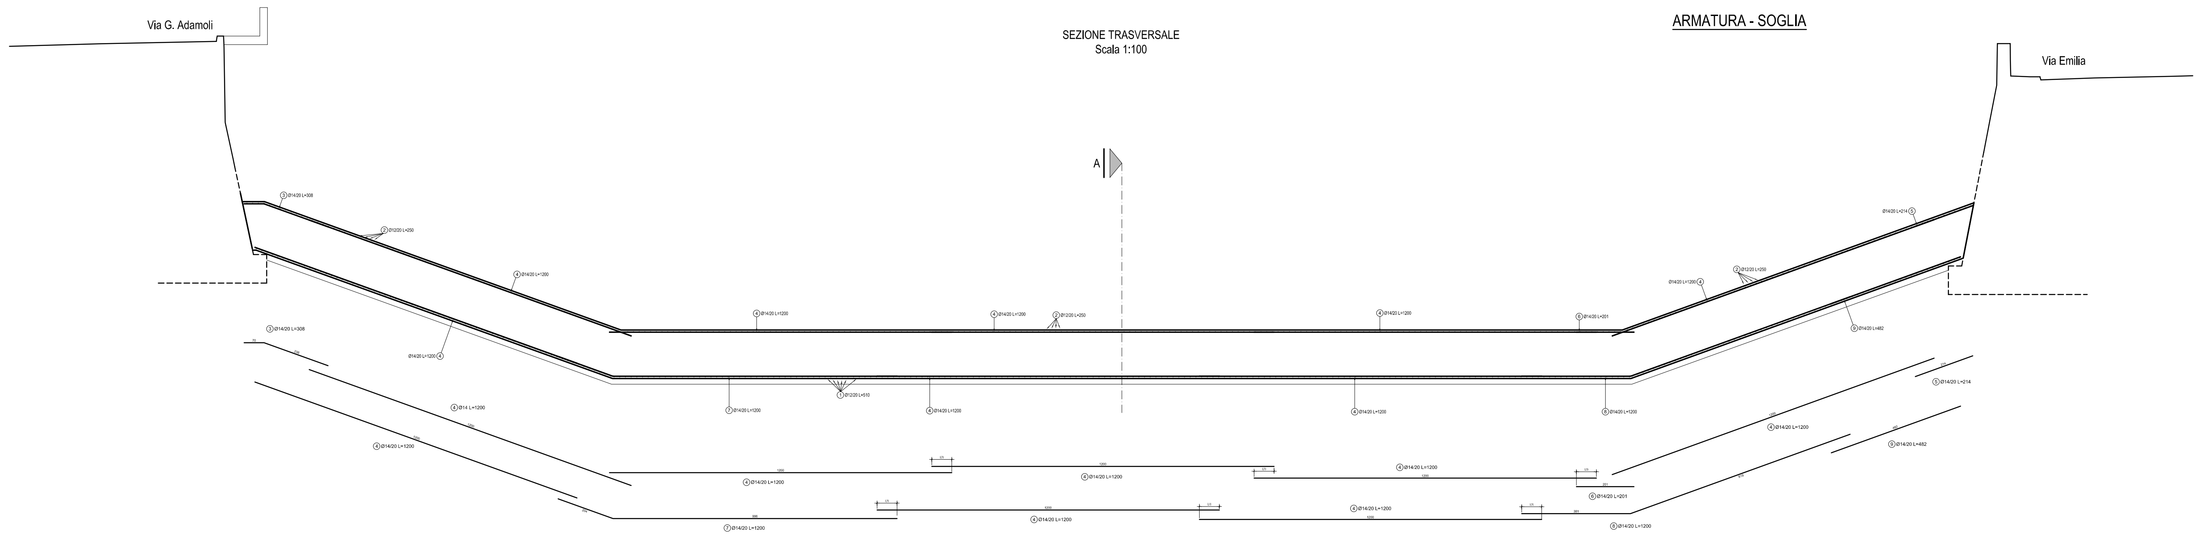

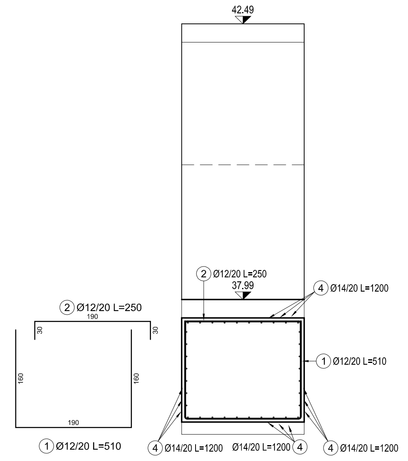



ARMATURA - CONTROBRIGLIA

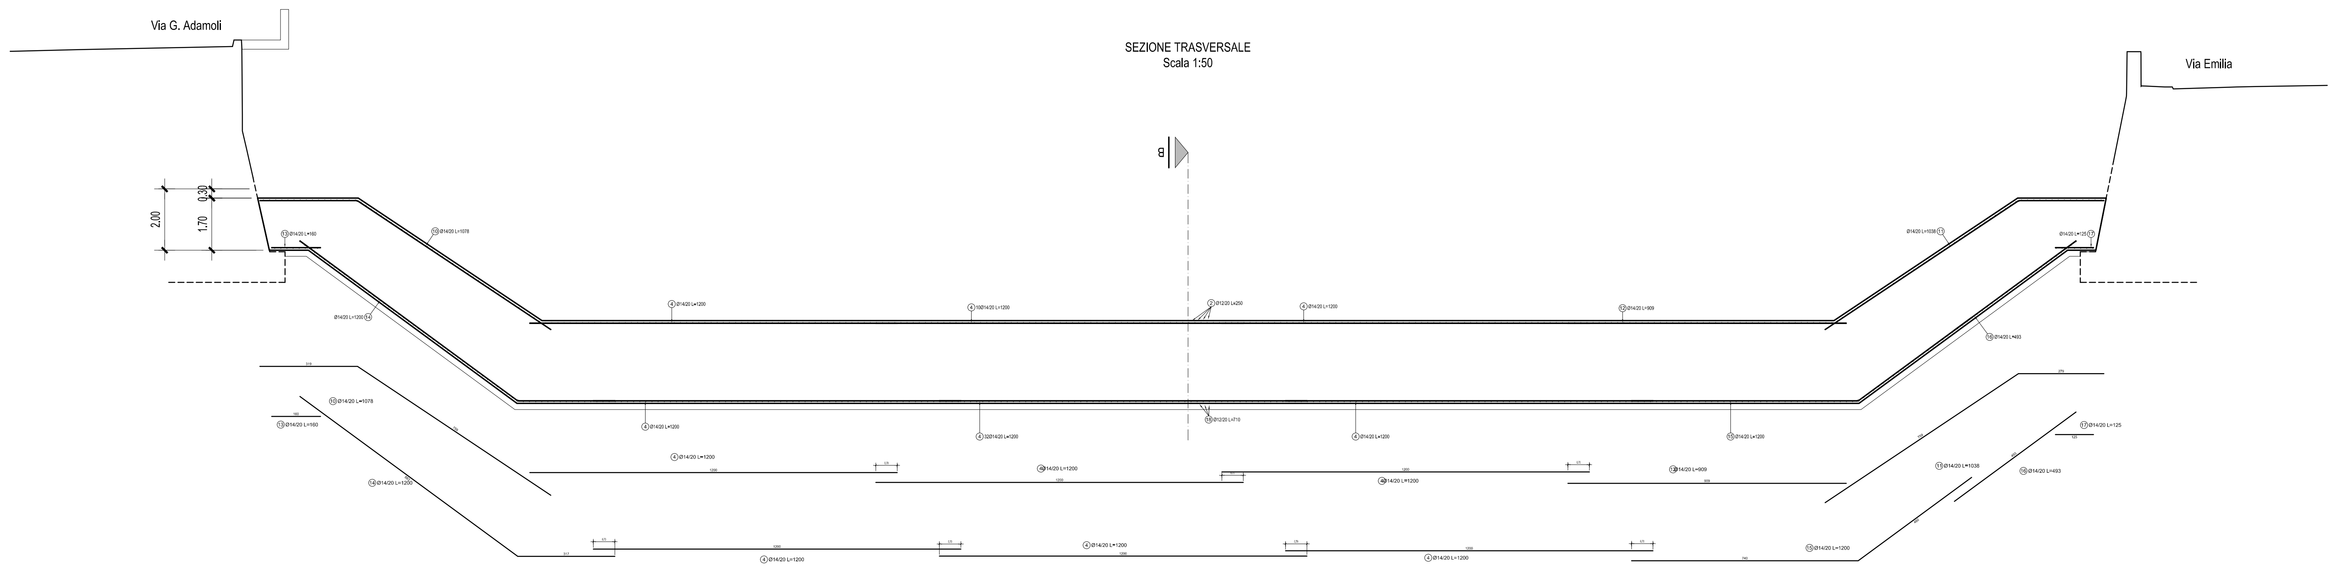

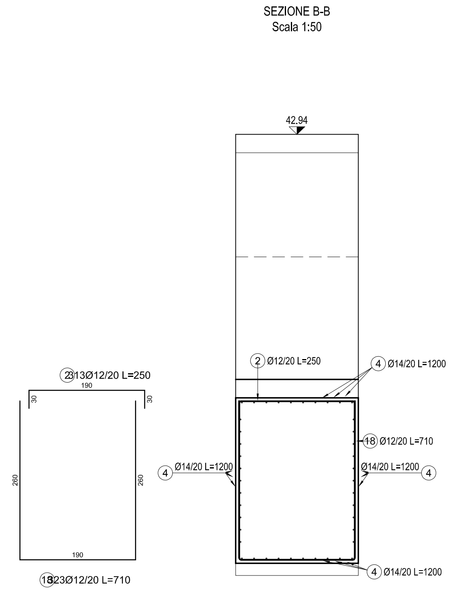



CARPENTERIA - SOGLIA

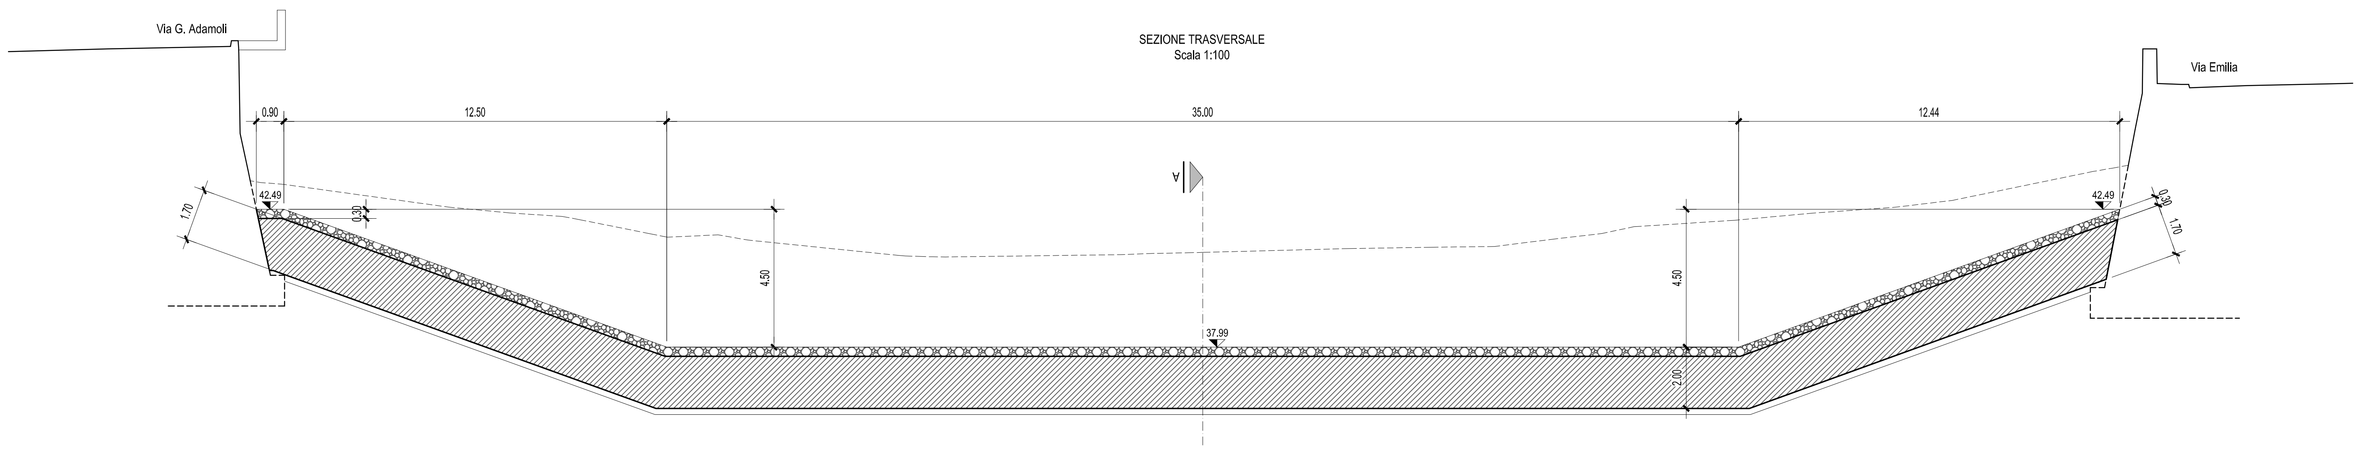

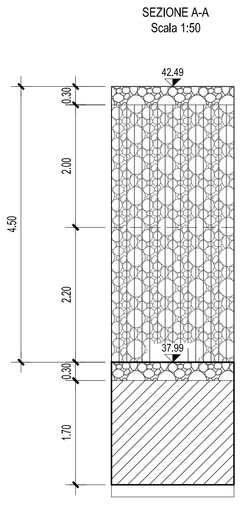

CARPENTERIA - CONTROBRIGLIA

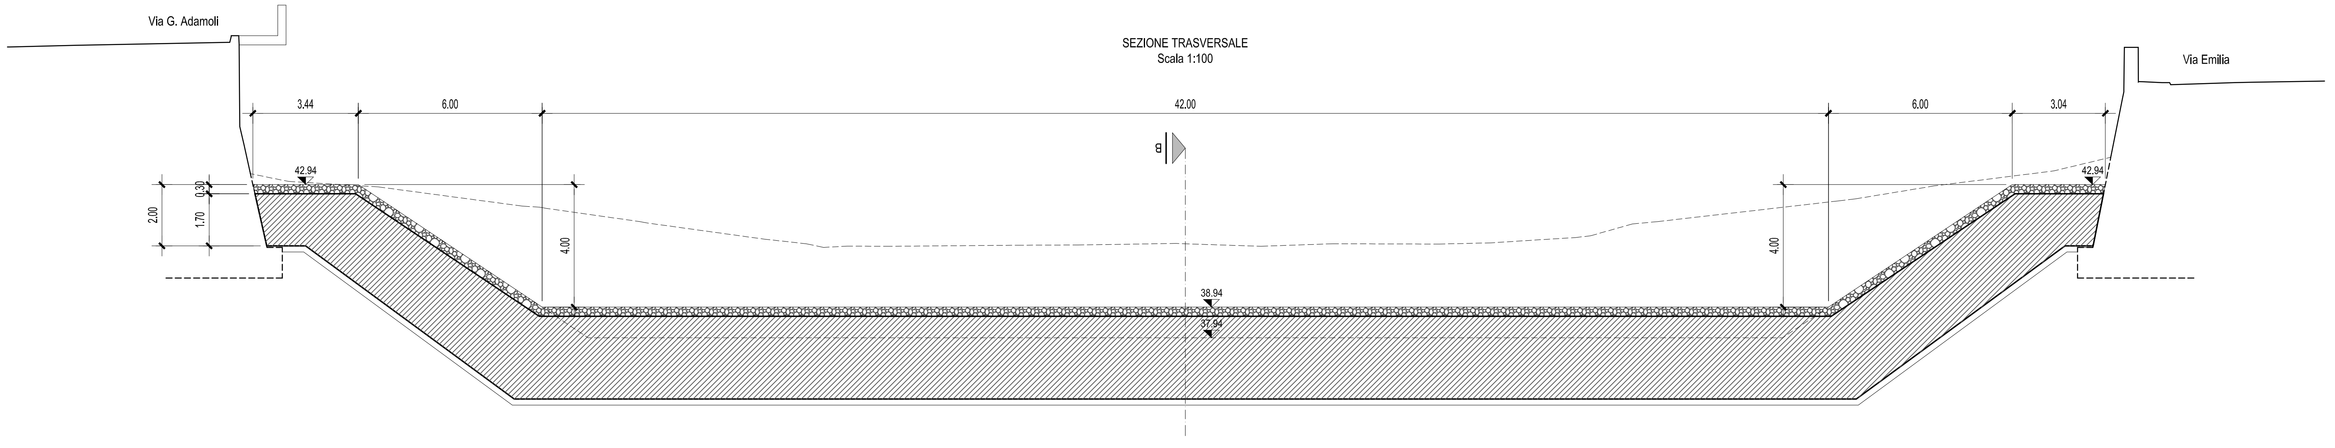

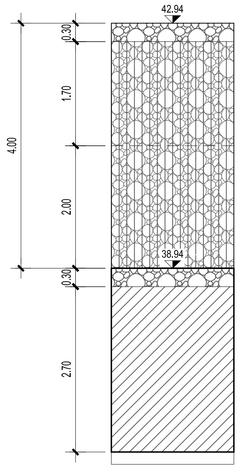

MATERIALI

- CALCESTRUZZO GETTI DI LIVELLAMENTO/SOTTOFONDAZIONI
  Classe di resistenza C12/15
- CALCESTRUZZO FONDAZIONI
  conforme a UNI 206-1 e UNI 11104
  classe di resistenza C25/30
  classe di esposizione XC2
  classe di consistenza S4
  classe di contenuto in cloruri Cl 0.20
  diametro massimo degli inerti 40 mm
- CALCESTRUZZO ELEVAZIONI
  conforme a UNI 206-1 e UNI 11104
  classe di resistenza C32/40
  classe di esposizione XC4
  classe di consistenza S4
  classe di contenuto in cloruri Cl 0.20
  diametro massimo degli inerti 30 mm
- ARMATURA ELEMENTI IN C.A.
  barre in acciaio B450C
- ELEMENTI IN CARPENTERIA METALLICA
  Acciaio per elementi di carpenteria S235
- COPRIFERRO MINIMO:
  Pali di fondazione: 7.5 cm
  Getti in opera: 5 cm

Revisione	Data	Oggetto revisione	Redatto	Verificato	Approvato
0	11/2017	PRIMA EMISSIONE	SOLDERA	BERTERO	CASSANI

REGIONE LIGURIA — COMUNE DI GENOVA

PIANO STRALCIO PER LE AREE METROPOLITANE E LE AREE URBANE CON ALTO LIVELLO DI POPOLAZIONE ESPOSTA AL RISCHIO DI ALLUVIONI

PRESIDENZA DEL CONSIGLIO DEI MINISTRI
COMMISSARIO STRAORDINARIO
delegato per l'attuazione degli interventi nell'A.d.P. del 16.09.2010 e ss.ii.
(ex art. 10 del D.L. n. 91 del 24.06.2014)

Commissario straordinario: **Dott. Giovanni TOTI**

PROGETTISTI

RESPONSABILE STRUTTURA COMMISSARIALE: **Ing. Luca BERRUTI**

CAPOGRUPPO MANDATARIA: ROCKSOIL S.p.A. — CONSULENZA E ASSISTENZA TECNICA nel campo della GEOINGEGNERIA

RESPONSABILE UNICO PROCEDIMENTO: **Ing. Stefano PINASCO**

Progettista responsabile integrazioni prestazioni specialistiche e Direttore Tecnico della mandataria, Rocksoil S.p.A.
Ing. Giovanna Cassani
Ord. Ingg. Milano N° 20997

MANDANTI: art ambiente risorse territorio — HYDRODATA RISTRUTTURAZIONI AMBIENTALI

Ing. Mario CANGIANO
Ing. Paolo GALLO
Ing. Francesco DE SANCTIS
Dott.ssa Francesca GIOMI

Progettista/Progettisti responsabili elaborato Hydrodata S.p.A.
Ing. Roberto Bertero
Ord. Ingg. Torino N° 7570L

Intervento/Opera

SECONDO LOTTO DEI LAVORI RELATIVI ALLA REALIZZAZIONE DELLA GALLERIA SCOLMATRICE DEL TORRENTE BISAGNO IN COMUNE DI GENOVA

PROGETTO ESECUTIVO	N° Progr.	Codice elaborato
	---	BIS2E - H - ALV06 -CA03- 0

Oggetto della tavola

OPERE IN ALVEO
BRIGLIA DI TRATTENUTA CORPI GALLEGGIANTI E VASCA DI DISSIPAZIONE

Carpenteria e armature opere in c.a. - Soglia e controbriglia: sezioni

Scala: Varie

Data: NOVEMBRE 2017

Codice FILE: BIS2E-H-ALV06-CA03-0.DWG

I DISEGNI E LE INFORMAZIONI IN ESSI CONTENUTE SONO PROPRIETA' ESCLUSIVA DELLA STRUTTURA COMMISSARIALE E NON POSSONO ESSERE MODIFICATI, RIPRODOTTI, RESI PUBBLICI O UTILIZZATI PER USI DIFFERENTI DA QUELLI PER CUI SONO STATI REDATTI, SALVO AUTORIZZAZIONE SCRITTA.