

SEZIONE A-A
scala 1:50

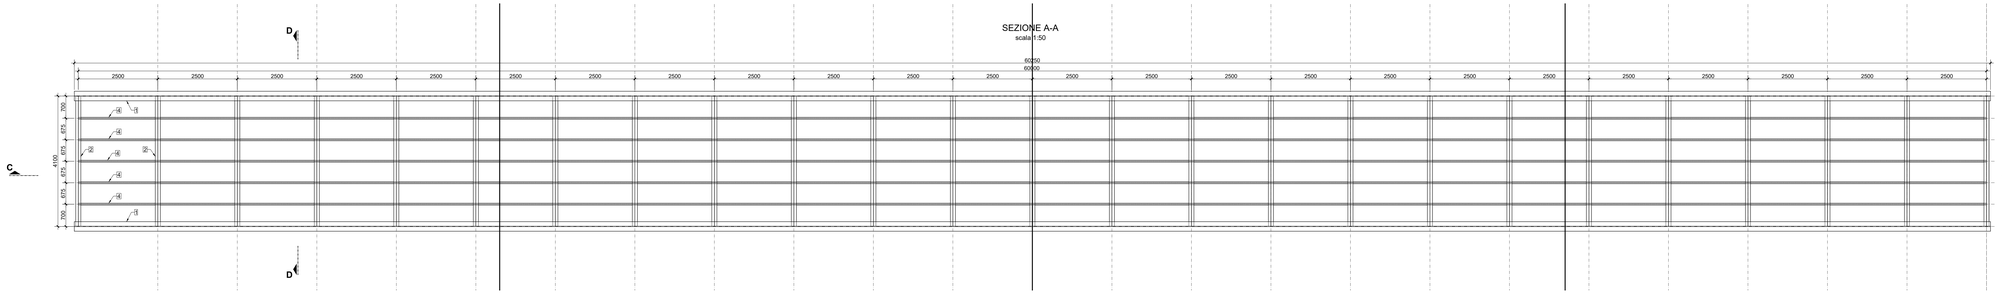

SEZIONE B-B
scala 1:50

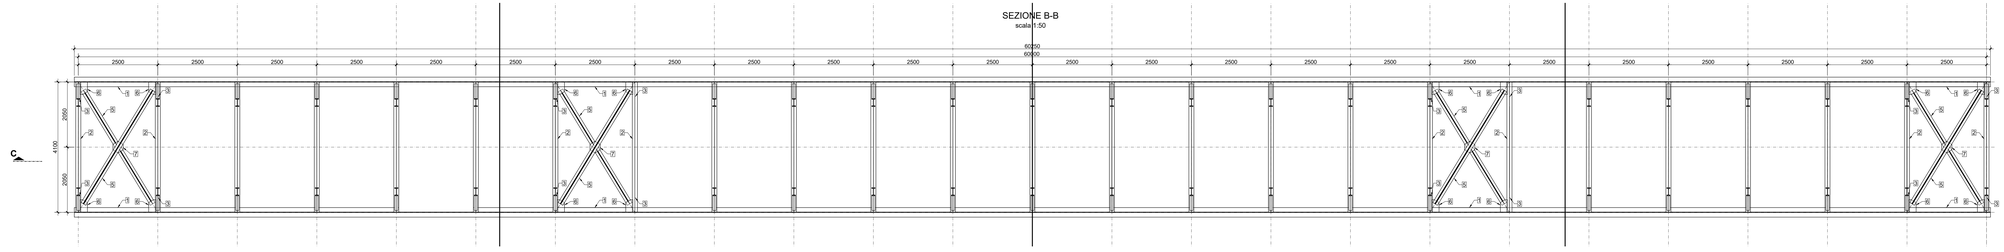

NOTA: VERIFICARE LE QUOTE IN SITO PRIMA DELL'ESECUZIONE

MATERIALI:

- Acciaio per carpenteria metallica S275

PRESCRIZIONE PER L'ESECUZIONE DELLE SALDATURE:
(UNI EN ISO 15607-2005 e UNI EN 1011-2005 Parti 1-2)
Le saldature sono da intendersi continue a completa penetrazione o a cordone d'angolo con spessore di gola = 0.7 dello spessore minimo da saldare.
Il procedimento di saldatura deve essere manuale con elettrodo E43 2 R22 (UNI EN ISO 2560:2007) e/o automatico o semiautomatico sotto protezione di gas con fili adatti al materiale base e qualificato da ENTE UFFICIALE.
Salvo diversamente specificato sul disegno.

POS.	DENOMINAZIONE	Q.tà	MATERIALE	UNI	NOTE	PESO
12	FASCIA FERMAPIEDE Piatto 10 mm, spess. 5 mm	70	S275			275
11	CORRIMANO PARAPETTO Ø51 mm, spess. 3 mm	205	S275			702
10	MONTANTE PARAPETTO IPE 100	48	S275			680
9	GRIGLIATO METALLICO Barra portante 40x2 mm, maglia15x76 mm	247	S235			9880
8	PIASTRA 400x250x25	8	S275			157
7	PIASTRA 305x325x10	4	S275			37
6	PIASTRA 305x725x10	16	S275			111
5	L 80x8 L = 4181	16	S275			644
4	IPE 120 L=2462	120	S275			3115
3	HEA 100 L = 2350	50	S275			1711
2	HEA 180 L = 4079	50	S275			6330
1	HEB 1000 L = 60250	2	S275			37937

Revisione	Data	Oggetto revisione	Redatto	Verificato	Approvato
0	11/2017	PRIMA EMISSIONE	SOLDERA	BERTERO	CASSANI

REGIONE LIGURIA — COMUNE DI GENOVA

PIANO STRALCIO PER LE AREE METROPOLITANE E LE AREE URBANE CON ALTO LIVELLO DI POPOLAZIONE ESPOSTA AL RISCHIO DI ALLUVIONI

PRESIDENZA DEL CONSIGLIO DEI MINISTRI
COMMISSARIO STRAORDINARIO
delegato per l'attuazione degli interventi inseriti nell'A.P. del 10.09.2010 e ss.ii. (ex art. 10 del D.L. n. 91 del 24.06.2014)

Commissario straordinario: **Dott. Giovanni TOTI**

PROGETTISTI

RESPONSABILE STRUTTURA COMMISSARIALE: **Ing. Luca BERRUTI**

CAPOGRUPPO MANDATARIA: ROCKSOIL S.p.A. – CONSULENZA E ASSISTENZA TECNICA nel campo della GEOINGEGNERIA

RESPONSABILE UNICO PROCEDIMENTO: **Ing. Stefano PINASCO**

Progettista responsabile integrazioni prestazioni specialistiche Impianti Elettrici Termici della mandataria: Rocksoil S.p.A.
Ing. Giovanna Caspani
Ord. Ingg. Milano, N° 20997

MANDANTI: art — **Ing. Mario CANGIANO**; **Ing. Francesco DE SANCTIS**

HYDRODATA — **Ing. Paolo GALLO**; **Dott.ssa Francesca GIOMI**

Progettista/Progettisti responsabili elaborato Hydrodata S.p.A.
Ing. Paolo Gallo, Genova
Ord. Ingg. Torino N° 7570L

Intervento/Opera

SECONDO LOTTO DEI LAVORI RELATIVI ALLA REALIZZAZIONE DELLA GALLERIA SCOLMATRICE DEL TORRENTE BISAGNO IN COMUNE DI GENOVA

PROGETTO ESECUTIVO

ID° Progr.: ----

Codice elaborato: BIS2E - H - ALV06 - PC02 - 0

Oggetto della tavola

OPERE IN ALVEO
BRIGLIA DI TRATTENUTA CORPI GALLEGGIANTI E VASCA DI DISSIPAZIONE

Struttura di sostegno dello sgrigliatore - Pianta e sezione - Tav 1

Scala: 1:50

Data: NOVEMBRE 2017

Codice FILE: BIS2E-H-ALV06-PC02-04-0.DWG

I DISEGNI E LE INFORMAZIONI DI CUI E' CONTENUTO SONO PROPRIETA' ESCLUSIVA DELLA STRUTTURA COMMISSARIALE E NON POSSONO ESSERE RIPRODOTTI, RIPUBBLICATI, ASSI PUBBLICI O UTILIZZATI PER USI DIFFERENTI DA QUELLI PER CUI SONO STATI REDATTI, SALVO AUTORIZZAZIONE SCRITTA.