

SEZIONE C-C
scala 1:50

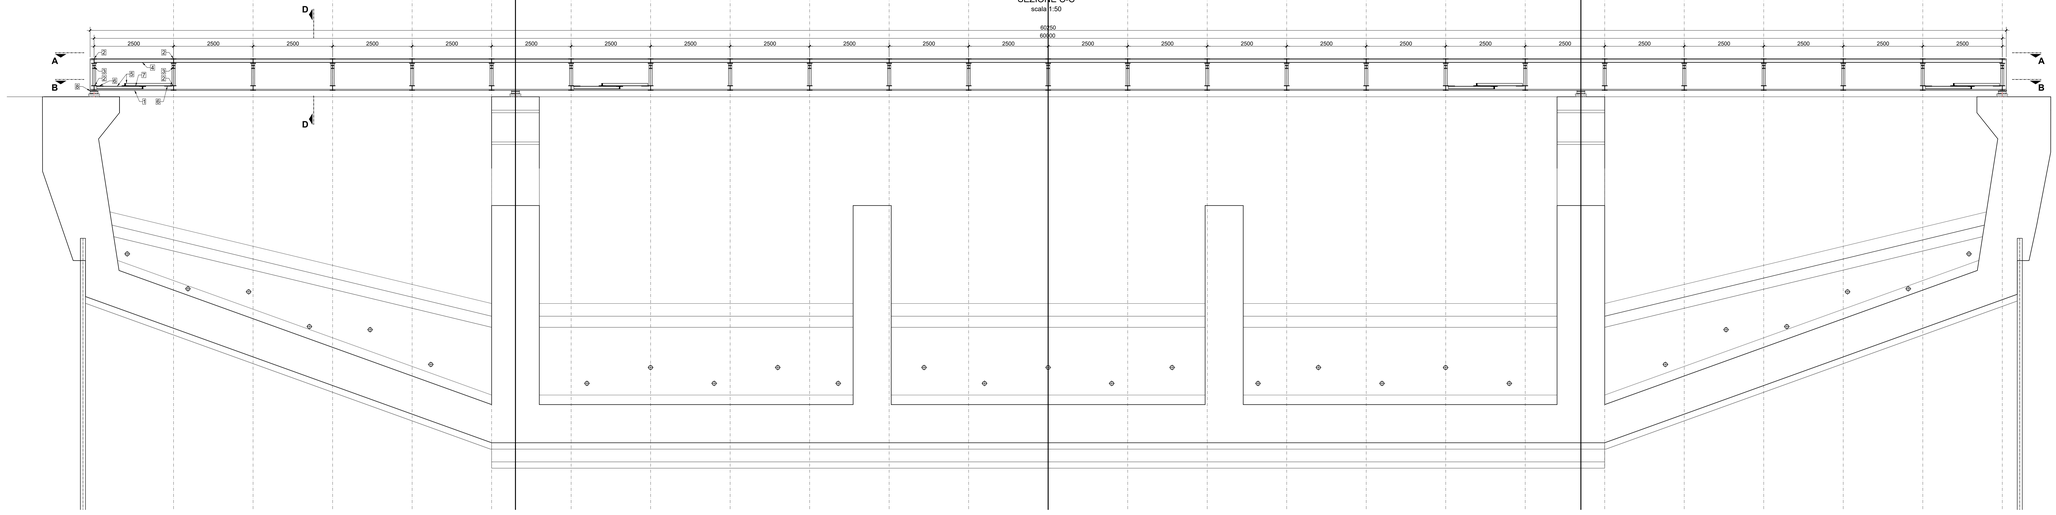

SEZIONE D-D
scala 1:50

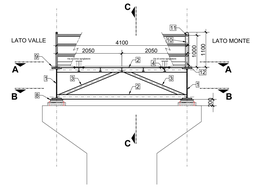

NOTA: VERIFICARE LE QUOTE IN SITO PRIMA DELL'ESECUZIONE


MATERIALI:

- Acciaio per carpenteria metallica S275

PRESCRIZIONE PER L'ESECUZIONE DELLE SALDATURE:
(UNI EN ISO 15607:2005 e UNI EN 1011:2005 Parti 1-2)
Le saldature sono da intendersi continue a completa penetrazione o a cordone d'angolo con spessore di gola = 0,7 dello spessore minimo da saldare.
Il procedimento di saldatura deve essere manuale con elettrodo E43 2 R22 (UNI EN ISO 2560:2007) e/o automatico o semiautomatico sotto protezione di gas con fili adatti al materiale base e qualificato da ENTE UFFICIALE.
Salvo diversamente specificato sul disegno.

POS	DENOMINAZIONE	Q.tà	MATERIALE	UNI	NOTE	PESO
12	FASCIA FERMAPIEDE Piatto 10 mm, spess. 5 mm	70	S275			275
11	CORRIMANO PARAPETTO Ø51 mm, spess. 3 mm	205	S275			700
10	MONTANTE PARAPETTO IPE 100	48	S275			480
9	GRIGLIATO METALLICO Barre portanti 40x2 mm, maglia15x76 mm	241	S235			9980
8	PIASTRA 400x350x25	8	S275			197
7	PIASTRA 385x230x10	4	S275			37
6	PIASTRA 385x230x10	16	S275			111
5	L 80x8 L = 4181	16	S275			844
4	IPE 120 L= 2492	120	S275			3110
3	HEA 100 L= 2050	50	S275			1711
2	HEA 160 L= 4079	50	S275			6200
1	HEB 1000 L= 60250	2	S275			31557

PIANTA APPOGGI
scala 1:50

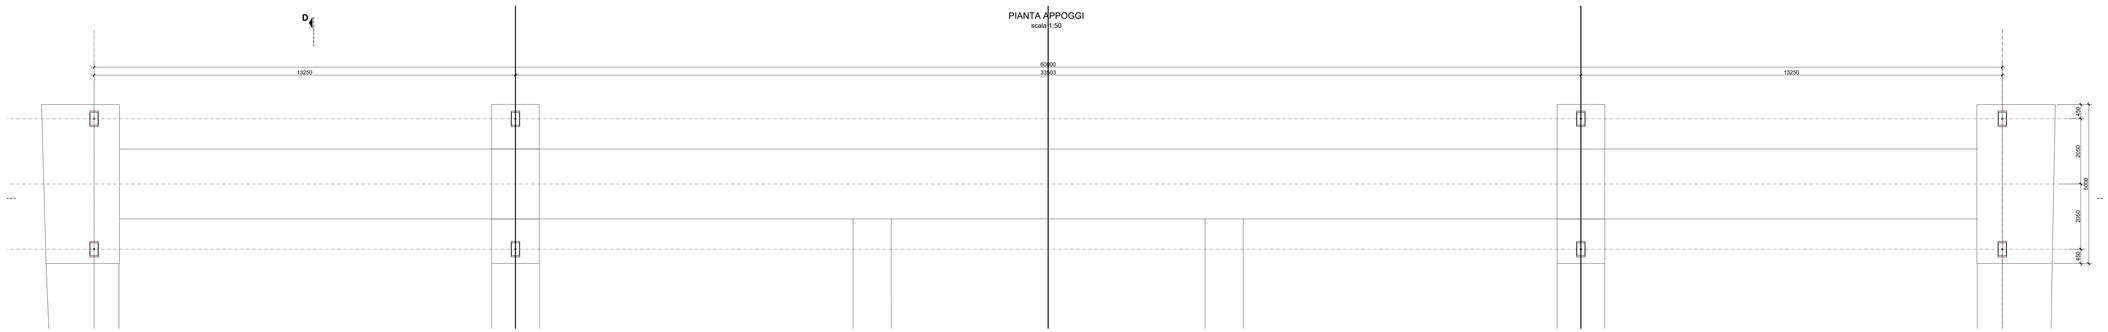

Revisione	Data	Oggetto revisione	Redatto	Verificato	Approvato
0	11/2017	PRIMA EMISSIONE	SOLDERA	BERTERO	CASSANI

REGIONE LIGURIA — #italiasicura Unità di Missione Governo per il Dissesto — COMUNE DI GENOVA

PIANO STRALCIO PER LE AREE METROPOLITANE E LE AREE URBANE
CON ALTO LIVELLO DI POPOLAZIONE ESPOSTA AL RISCHIO DI ALLUVIONI

Presidenza del Consiglio dei Ministri

PRESIDENZA DEL CONSIGLIO DEI MINISTRI
COMMISSARIO STRAORDINARIO
delegato per l'attuazione degli interventi inseriti nell'A.P. del 10.09.2010 e ss.ii. (ex art. 10 del D.L. n. 91 del 24.06.2014)

Commissario straordinario
Dott. Giovanni TOTI

PROGETTISTI

RESPONSABILE STRUTTURA COMMISSARIALE
Ing. Luca BERRUTI

CAPOGRUPPO MANDATARIA
Rock Soil S.p.A. — Consulenza e ingegneria tecnica nel campo della GEOINGEGNERIA

RESPONSABILE UNICO PROCEDIMENTO
Ing. Stefano PINASCO

Progettista responsabile integrazioni prestazioni specialistiche Direttore Tecnico della mandataria Rocksoil S.p.A.
Ing. Giovanna Capperucci
Ord. Ingg. Milano, N° 22997

MANDANTI:
art — **Ing. Mario CANGIANO**
Ing. Francesco DE SANCTIS
HYDRODATA — **Ing. Paolo GALLO**
Dott.ssa Francesca GDOMI

Progettista/Progettisti responsabili elaborato
Hydrodata S.p.A.
Dott. Ing. Paolo Gallo
Ord. Ingg. Torino N° 7570.

Intervento/Opera
SECONDO LOTTO DEI LAVORI RELATIVI ALLA REALIZZAZIONE DELLA GALLERIA SCOLMATRICE DEL TORRENTE BISAGNO IN COMUNE DI GENOVA

PROGETTO ESECUTIVO

CIP Progr.	Codice elaborato
----	BIS2E - H - ALV06 - PC03 - 0

Oggetto della tavola
OPERE IN ALVEO
BRIGLIA DI TRATTENUTA CORPI GALLEGGIANTI E VASCA DI DISSIPAZIONE
Struttura di sostegno dello sgrigliatore - Pianta e sezione - Tav 2

Scala 1:50

Data NOVEMBRE 2017

Codice FILE BIS2E-H-ALV06-PC02-04-0.DWG

I DISEGNI E LE INFORMAZIONI DI NOSTRA CONOSCENZA SONO PROPRIETA' ESCLUSIVA DELLA STRUTTURA COMMISSARIALE E NON POSSONO ESSERE RIPRODOTTI, RIPRESENTATI, ASSEGNATI, NÉ RESI PUBBLICI O UTILIZZATI PER USI DIFFERENTI DA QUELLI PER CUI SONO STATI REDATTI, SALVO AUTORIZZAZIONE SCRITTA.