


## VISTA SUPERIORE
scala 1:50

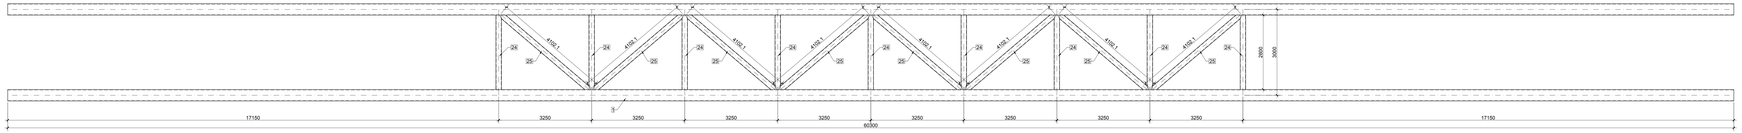


## VISTA LATERALE
scala 1:50

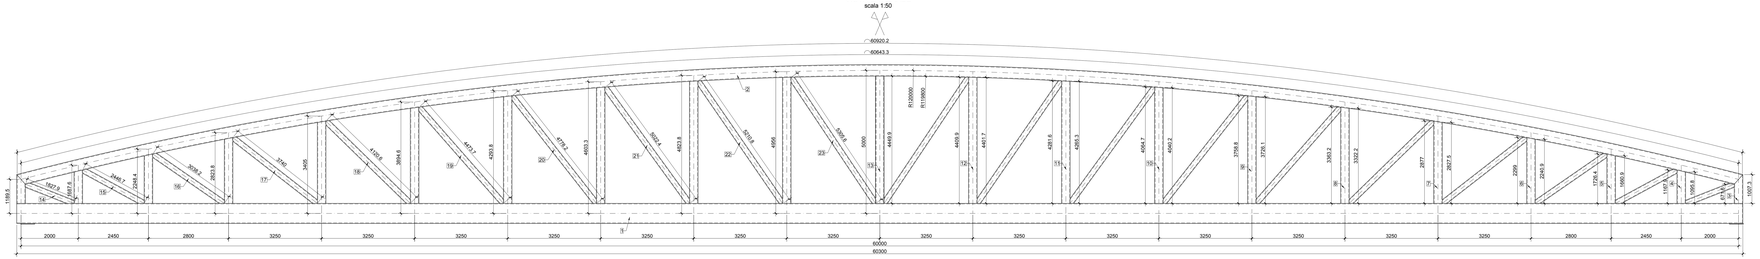


## SEZIONE D-D
scala 1:50

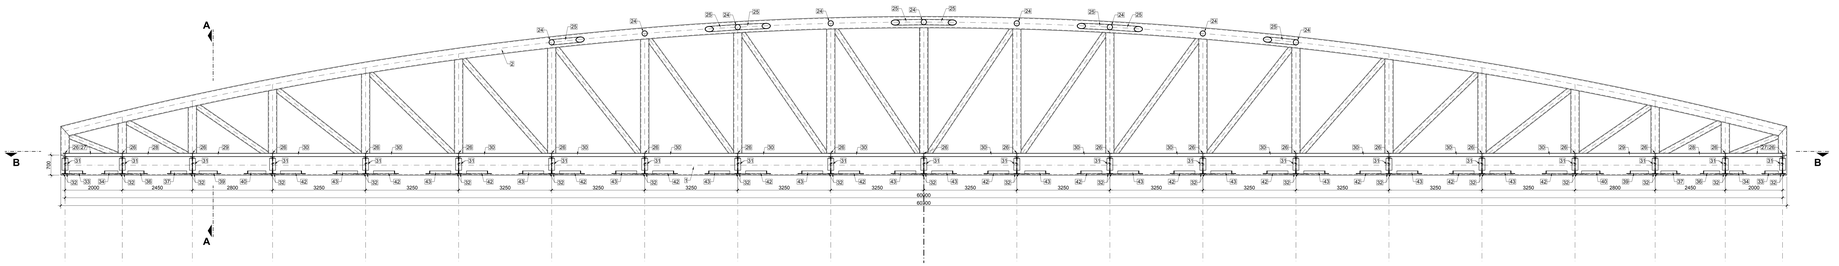


NOTA: VERIFICARE LE QUOTE IN SITO PRIMA DELL'ESECUZIONE

MATERIALI:

- Acciaio per carpenteria metallica COR-TEN tipo B

PRESCRIZIONE PER L'ESECUZIONE DELLE SALDATURE:
(UNI EN ISO 15607:2005 e UNI EN 1011:2005 Parti 1-2)
Le saldature sono da intendersi continue a completa penetrazione o a cordone d'angolo con spessore di gola = 0.7 dello spessore minimo da saldare.
Il procedimento di saldatura deve essere manuale con elettrodo E43 2 R22 (UNI EN ISO 2560:2007) e/o automatico o semiautomatico sotto protezione di gas con fili adatti al materiale base e qualificato da ENTE UFFICIALE.
Salvo diversamente specificato sul disegno.

| Revisione | Data | Oggetto revisione | Redatto | Verificato | Approvato |
|---|---|---|---|---|---|
| 0 | 11/2017 | PRIMA EMISSIONE | SOLDERA | BERTERO | CASSANI |

REGIONE LIGURIA — COMUNE DI GENOVA

PIANO STRALCIO PER LE AREE METROPOLITANE E LE AREE URBANE CON ALTO LIVELLO DI POPOLAZIONE ESPOSTA AL RISCHIO DI ALLUVIONI

PRESIDENZA DEL CONSIGLIO DEI MINISTRI
COMMISSARIO STRAORDINARIO
delegato per il coordinamento delle iniziative di cui all'O.P.C.M. 11.10.2013 e ss.ii. (ex art. 11 dl 91, n. 91 del 24.06.2014)

Commissario straordinario: **Dott. Giovanni TOTI**

PROGETTISTI

RESPONSABILE STRUTTURA COMMISSARIALE: **Ing. Luca BERRUTI**

CAPOGRUPPO MANDATARIA: ROCKSOIL S.p.A. — CONSULENZA E INGEGNERIA TECNICA — ISO 9001:2008 ISO 14001:2004 OHSAS18001:2007

RESPONSABILE UNICO PROCEDIMENTO: **Ing. Stefano PINASCO**

Progettista responsabile integrazioni prestazioni specialistiche: Dott. Geol. Enrico Maria Mandarano, Reviseur S.p.A.
Iscritto all'Albo dei Geologi della Liguria al n. 1
Ord. Ing. Massa N° 20867

MANDANTI:

**Ing. Mario CANGIANO**

**Ing. Paolo GALLO**

**Ing. Francesco DE SANCTIS**

**Dott.ssa Francesca GIOMI**

Progettista/Progettisti responsabili elaborato: Ing. Mario Cangiano, Ing. Roberto Berteri, Ord. Ing. Torino N° 7576.

Intervento/Opera:

SECONDO LOTTO DEI LAVORI RELATIVI ALLA REALIZZAZIONE DELLA GALLERIA SCOLMATRICE DEL TORRENTE BISAGNO IN COMUNE DI GENOVA

PROGETTO ESECUTIVO

N° Progr.: ====

Codice elaborato: BIS2E - H - ALV08 -CM01- 0

Oggetto della tavola:

OPERE IN ALVEO
PASSERELLA PEDONALE

Impalcato - Sezioni trasversali e particolari costruttivi - Tav.1

Scala: 1:50

Data: NOVEMBRE 2017

Codice FILE: BIS2E-H-ALV08-CM01-CM00-0-D.WG1

I CONTENUTI E LE INFORMAZIONI DI NUDI CONTRATTI SONO PROPRIETA' DELLA DITTA/DELL'ORGANIZZAZIONE E NON POSSONO ESSERE RIPRODOTTI, IMPRESTATI, DIVULGATI O UTILIZZATI PER USI DIFFERENTI DAI QUALI PER CUI SONO STATI RICEVUTI, SALVO AUTORIZZAZIONE SCRITTA.