

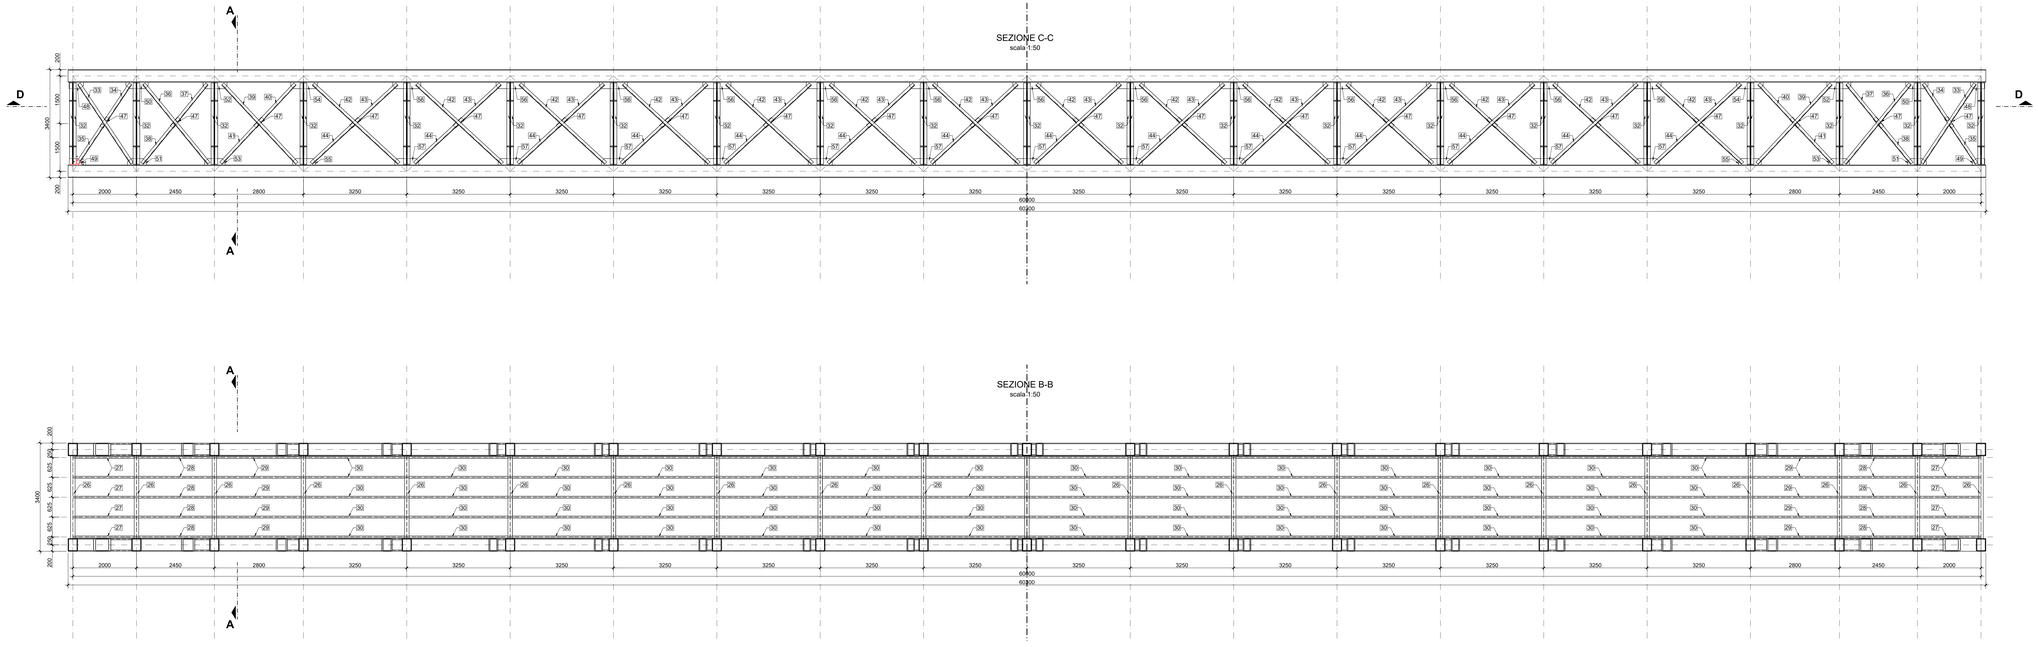


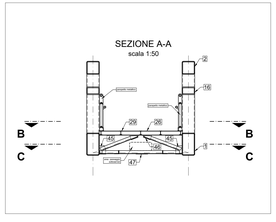

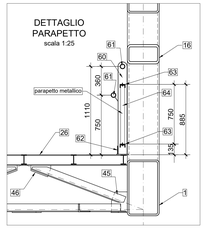


NOTA: VERIFICARE LE QUOTE IN SITO PRIMA DELL'ESECUZIONE

MATERIALI:

- Acciaio per carpenteria metallica COR-TEN tipo B

PRESCRIZIONE PER L'ESECUZIONE DELLE SALDATURE:
(UNI EN ISO 15607:2005 e UNI EN 1011:2005 Parti 1-2)
Le saldature sono da intendersi continue a completa penetrazione o a cordone d'angolo con spessore di gola = 0.7 dello spessore minimo da saldare.
Il procedimento di saldatura deve essere manuale con elettrodo E43 2 R22 (UNI EN ISO 2560:2007) e/o automatico o semiautomatico sotto protezione di gas con fili adatti al materiale base e qualificato da ENTE UFFICIALE.
Salvo diversamente specificato sul disegno.

64	BARRE VERTICALI piatto 50x70x45 mm, interasse 100 mm	1210	S275		ZINCATO	1778
63	CORRENTE UPN 70x45x6 mm	242	S275		ZINCATO	1423
62	FASCIA PARAPEDE piatto 100 mm, spess 3 mm	121	S275		ZINCATO	523
61	CORRIMANO PARAPETTO Ø48 mm, spess. 3 mm	242	S275		ZINCATO	712
60	MONTANTE PARAPETTO IPE 80 interasse 1500 mm	62	S275		ZINCATO	590
POS	DENOMINAZIONE	Q.tà	MATERIALE	UNI	NOTE	PESO

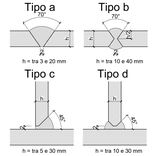

59	PIASTRA 880x380x20 (APPOGGI)	4	COR-TEN B			149
58	PIASTRA 480x440x25 (CHIUSURA)	4	COR-TEN B			166
57	PIASTRA 705x200x10	13	COR-TEN B			154
56	PIASTRA 884x200x10	13	COR-TEN B			195
55	PIASTRA 710x200x10	2	COR-TEN B			22
54	PIASTRA 940x200x10	2	COR-TEN B			28
53	PIASTRA 650x200x10	2	COR-TEN B			20
52	PIASTRA 784x200x10	2	COR-TEN B			24
51	PIASTRA 591x200x10	2	COR-TEN B			18
50	PIASTRA 700x200x10	2	COR-TEN B			22
49	PIASTRA 395x200x10	2	COR-TEN B			12
48	PIASTRA 447x200x10	2	COR-TEN B			14
47	PIASTRA 300x120x10	20	COR-TEN B			68
46	PIASTRA 250x145x10	42	COR-TEN B			120
45	PIASTRA 200x200x10	42	COR-TEN B			160
44	ANGOLARE 100x10 L = 1819	14	COR-TEN B			382
43	ANGOLARE 100x10 L = 1734	14	COR-TEN B			364
42	ANGOLARE 100x10 L = 3663	14	COR-TEN B			769
41	ANGOLARE 100x10 L = 1693	2	COR-TEN B			51
40	ANGOLARE 100x10 L = 1606	2	COR-TEN B			48
39	ANGOLARE 100x10 L = 3408	2	COR-TEN B			102
38	ANGOLARE 100x10 L = 1593	2	COR-TEN B			47
37	ANGOLARE 100x10 L = 1504	2	COR-TEN B			43
36	ANGOLARE 100x10 L = 3224	2	COR-TEN B			97
35	ANGOLARE 100x10 L = 1473	2	COR-TEN B			44
34	ANGOLARE 100x10 L = 1378	2	COR-TEN B			41
33	ANGOLARE 100x10 L = 3010	2	COR-TEN B			90
32	ANGOLARE 100x10 L = 2260	84	COR-TEN B			3251
31	ANGOLARE 100x10 L = 1232	84	COR-TEN B			1550
30	IPE 120 L = 1284	70	COR-TEN B			2381
29	IPE 120 L = 2754	10	COR-TEN B			290
28	IPE 120 L = 2444	10	COR-TEN B			254
27	IPE 120 L = 1954	10	COR-TEN B			207
26	HEA 140 L = 2600	21	COR-TEN B			1348
25	TUBO Ø193.7/10 L = 4102	8	COR-TEN B			1467
24	TUBO Ø193.7/10 L = 2500	9	COR-TEN B			1060
23	TUBO RETTANGOLARE 400x300x20 L = 5306	4	COR-TEN B			2060
22	TUBO RETTANGOLARE 400x300x20 L = 5211	4	COR-TEN B			3496
21	TUBO RETTANGOLARE 400x300x20 L = 3022	4	COR-TEN B			3389
20	TUBO RETTANGOLARE 400x300x20 L = 4778	4	COR-TEN B			3205
19	TUBO RETTANGOLARE 400x300x20 L = 4474	4	COR-TEN B			3001
18	TUBO RETTANGOLARE 400x300x20 L = 4121	4	COR-TEN B			2765
17	TUBO RETTANGOLARE 400x300x20 L = 3740	4	COR-TEN B			2509
16	TUBO RETTANGOLARE 400x300x20 L = 3038	4	COR-TEN B			2038
15	TUBO RETTANGOLARE 400x300x20 L = 2347	4	COR-TEN B			1642
14	TUBO RETTANGOLARE 400x300x20 L = 1828	4	COR-TEN B			1226
13	TUBO RETTANGOLARE 400x300x20 L = 4450	2	COR-TEN B			1773
12	TUBO RETTANGOLARE 400x300x20 L = 4410	4	COR-TEN B			3512
11	TUBO RETTANGOLARE 400x300x20 L = 4282	4	COR-TEN B			3410
10	TUBO RETTANGOLARE 400x300x20 L = 4005	4	COR-TEN B			3228
9	TUBO RETTANGOLARE 400x300x20 L = 3759	4	COR-TEN B			2994
8	TUBO RETTANGOLARE 400x300x20 L = 3363	4	COR-TEN B			2678
7	TUBO RETTANGOLARE 400x300x20 L = 2877	4	COR-TEN B			2291
6	TUBO RETTANGOLARE 400x300x20 L = 2299	4	COR-TEN B			1831
5	TUBO RETTANGOLARE 400x300x20 L = 1726	4	COR-TEN B			1375
4	TUBO RETTANGOLARE 400x300x20 L = 1160	4	COR-TEN B			930
3	TUBO RETTANGOLARE 400x300x20 L = 1007	4	COR-TEN B			802
2	TUBO RETTANGOLARE 400x400x25 L = 60920	2	COR-TEN B			28586
1	TUBO RETTANGOLARE 700x400x20 L = 60300	2	COR-TEN B			39581
POS	DENOMINAZIONE	Q.tà	MATERIALE	UNI	NOTE	PESO

Revisione	Data	Oggetto revisione	Redatto	Verificato	Approvato
0	11/2017	PRIMA EMISSIONE	SOLDERA	BERTERO	CASSANI

REGIONE LIGURIA — COMUNE DI GENOVA

PIANO STRALCIO PER LE AREE METROPOLITANE E LE AREE URBANE CON ALTO LIVELLO DI POPOLAZIONE ESPOSTA AL RISCHIO DI ALLUVIONI

Presidenza del Consiglio dei Ministri

PRESIDENZA DEL CONSIGLIO DEI MINISTRI
COMMISSARIO STRAORDINARIO
delegato per l'attuazione degli interventi nelle R.L.P. del 10.10.2010 e ss.ii. (ex art. 10 del D.L. n. 91 del 24.06.2014)

Commissario straordinario: **Dott. Giovanni TOTI**

PROGETTISTI

RESPONSABILE STRUTTURA COMMISSARIALE: **Ing. Luca BERRUTI**

CAPOGRUPPO MANDATARIA:

RESPONSABILE UNICO PROCEDIMENTO: **Ing. Stefano PINASCO**

ROCKSOIL S.p.A. — CONSULENZA E ASSISTENZA TECNICA nel campo delle GEOINGEGNERIA

Progettista responsabile integrazioni prestazioni specialistiche e direttore Tecnico della mandataria. Rocksoil S.p.A.
Ing. Giovanna Cassani
Ord. Ingg. Milano N° 20957

MANDANTI:

art — HYDRODATA

Ing. Mario CANGIANO
Ing. Paolo GALLO
Ing. Francesco DE SANCTIS
Dott.ssa Francesca GIOMI

Progettista/Progettisti responsabili elaborato
Ing. Roberto Berteo
Ord. Ingg. Torino N° 7570L

Intervento/Opera

SECONDO LOTTO DEI LAVORI RELATIVI ALLA REALIZZAZIONE DELLA GALLERIA SCOLMATRICE DEL TORRENTE BISAGNO IN COMUNE DI GENOVA

PROGETTO ESECUTIVO

N° Progr: - - - -

Codice elaborato: **BI52E - H - ALV08 -CM02 - 0**

Oggetto della tavola

OPERE IN ALVEO
PASSERELLA PEDONALE

Impalcato - Sezioni trasversali e particolari costruttivi - Tav.2

Scala: 1:50

Data: NOVEMBRE 2017

Codice FILE: BI52E-H-ALV08-CM02-CH04-0.DWG

I DISEGNI E LE INFORMAZIONI IN ESSI CONTENUTE SONO PROPRIETA' ESCLUSIVA DELLA STRUTTURA COMMISSARIALE E NON POSSONO ESSERE MODIFICATI, RIPRODOTTI, RESI PUBBLICI O UTILIZZATI PER UN SOFTWARE DI QUALI PER CUI ESSI SONO STATI REDATTI, SALVO AUTORIZZAZIONE SCRITTA.