

PLANIMETRIA
Scala 1:500

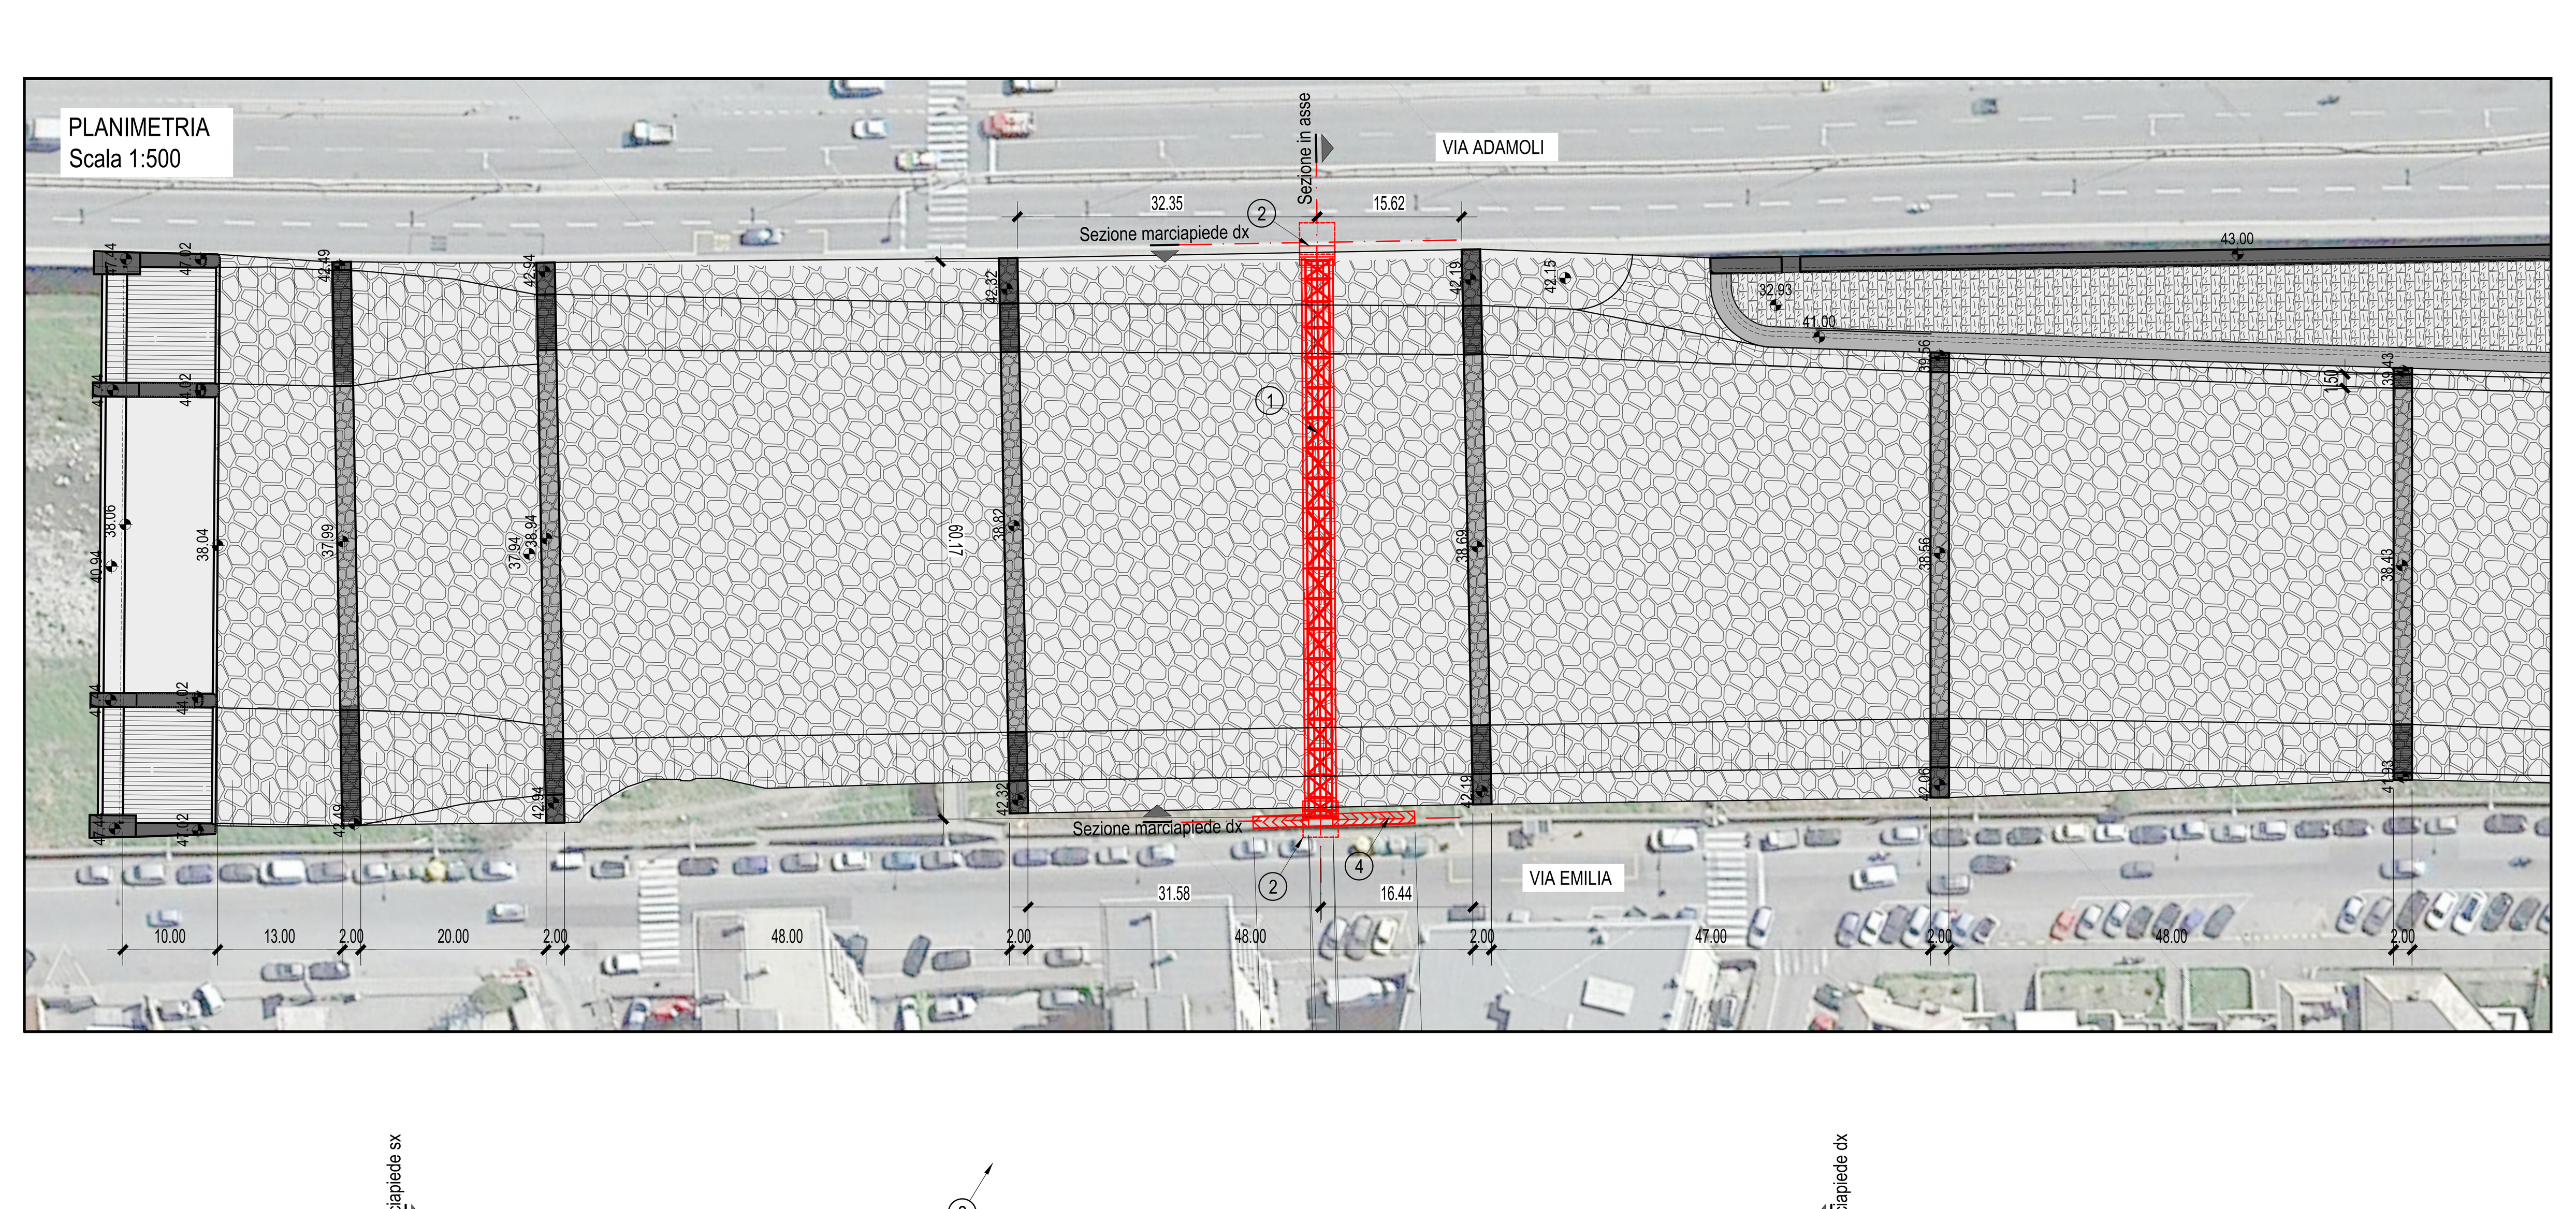

PIANTA CHIAVE

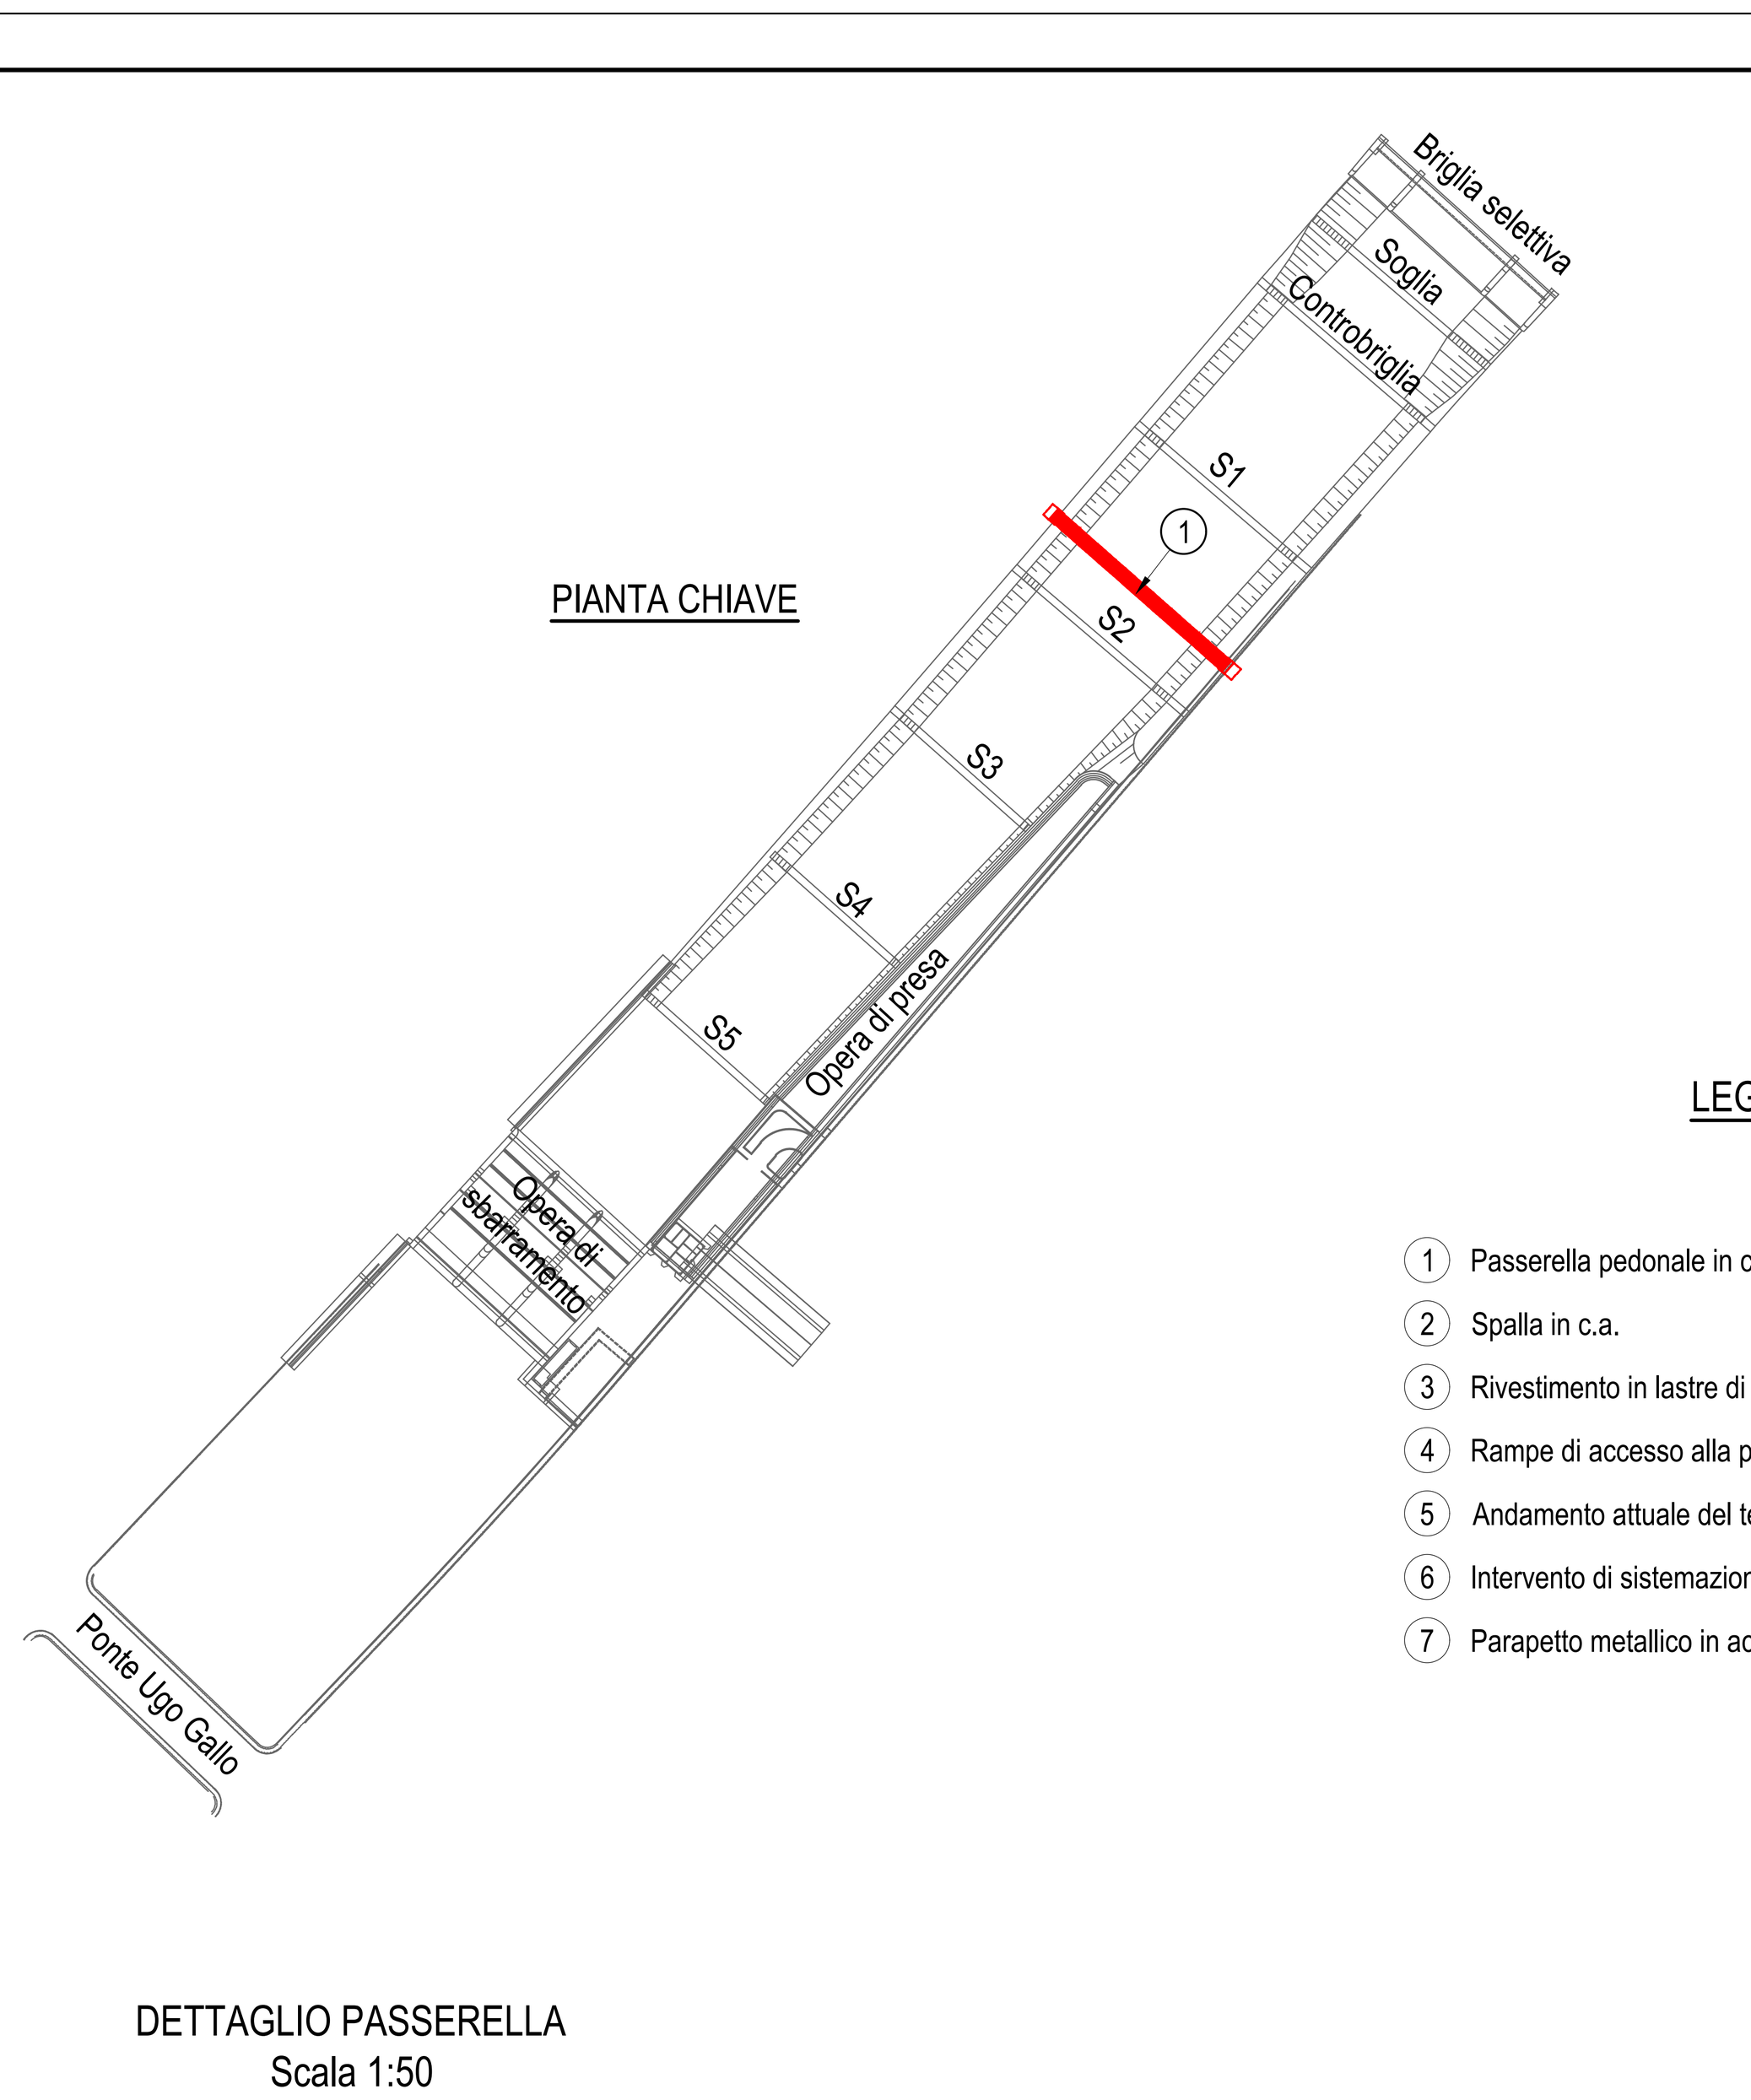


LEGENDA

1. Passerella pedonale in carpenteria metallica
2. Spalla in c.a.
3. Rivestimento in lastre di lamiera forata e bugnata
4. Rampe di accesso alla passerella, in calcestruzzo con finitura antiscivolo
5. Andamento attuale del terreno/marciapiede esistente
6. Intervento di sistemazione d'alveo in progetto
7. Parapetto metallico in acciaio zincato

Sezione in asse passerella


Scala : 1:200
Q.Rif. : 30.00

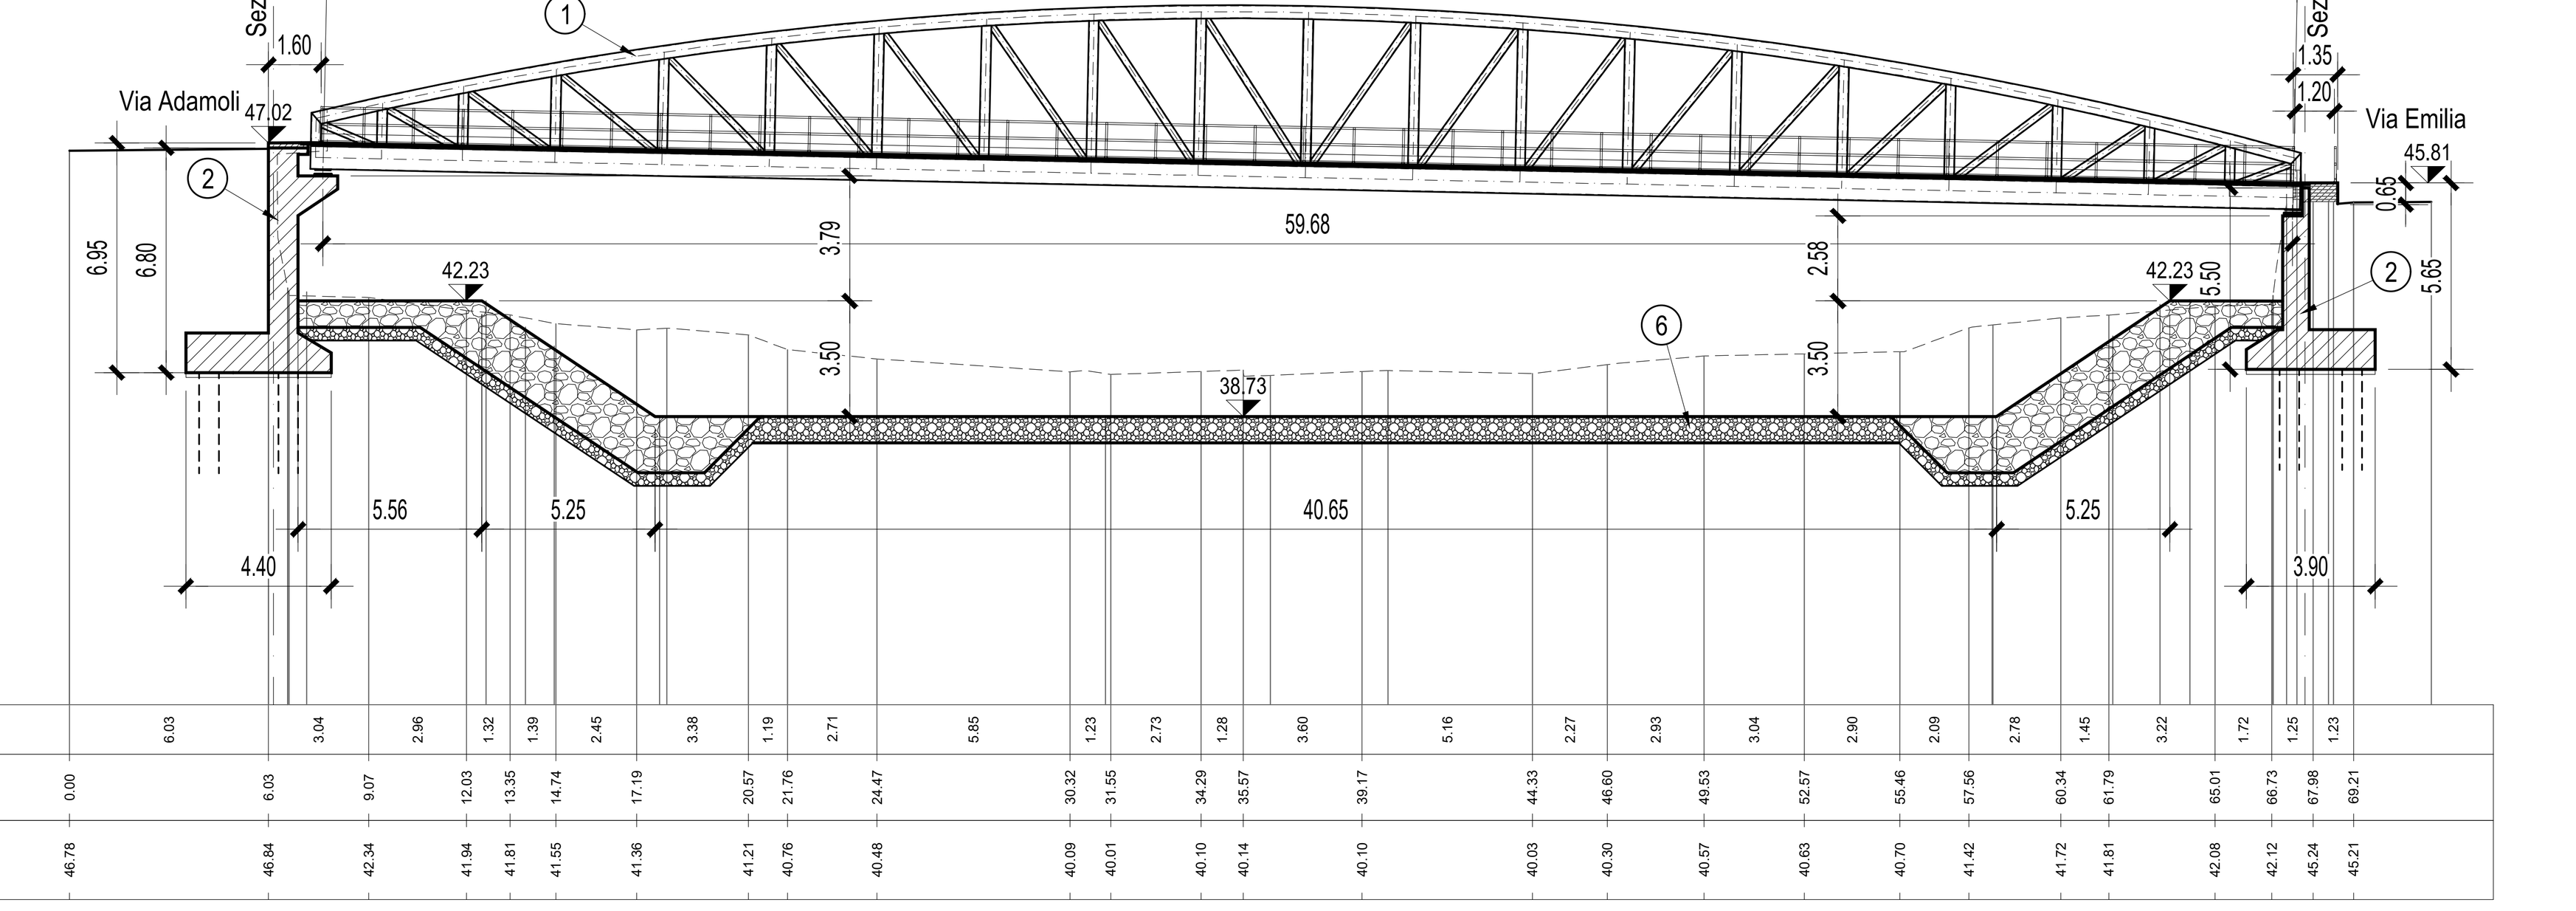

DISTANZA PARZIALE TERRENO (m)	6.03	3.04	2.96	1.32	1.39	2.45	3.38	1.19	2.71	5.85	1.23	2.73	1.28	3.60	5.16	2.27	2.93	3.04	2.90	2.09	2.78	1.45	3.22	1.72	1.25	1.23	
DISTANZA PROGRESSIVA TERRENO (m)	0.00	6.03	9.07	12.03	13.35	14.74	17.19	20.57	21.76	24.47	30.32	31.55	34.29	35.57	39.17	44.33	46.60	49.53	52.57	55.46	57.56	60.34	61.79	65.01	66.73	67.98	69.21
QUOTA TERRENO (m s.l.m.)	46.78	46.84	42.34	41.94	41.81	41.55	41.36	41.21	40.76	40.48	40.09	40.01	40.10	40.14	40.10	40.03	40.30	40.57	40.63	40.70	41.42	41.72	41.81	42.08	42.12	45.24	45.21

Sezione marciapiede in sx


Scala : 1:200
Q.Rif. : 35.00

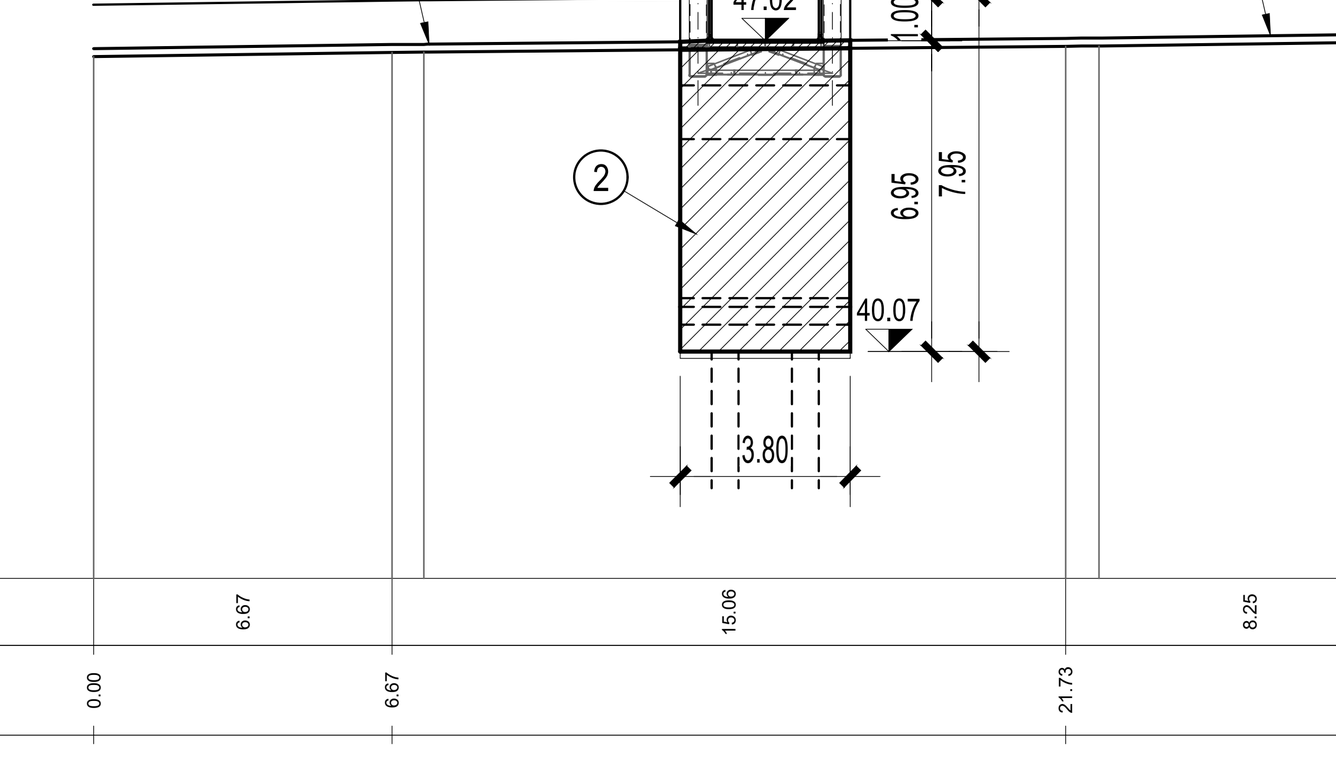

DISTANZA PARZIALE TERRENO (m)	6.67	15.06	8.25	
DISTANZA PROGRESSIVA TERRENO (m)	0.00	6.67	21.73	29.98
QUOTA TERRENO (m s.l.m.)	46.67	46.76	46.90	47.01


Sezione marciapiede in dx

Scala : 1:200
Q.Rif. : 35.00

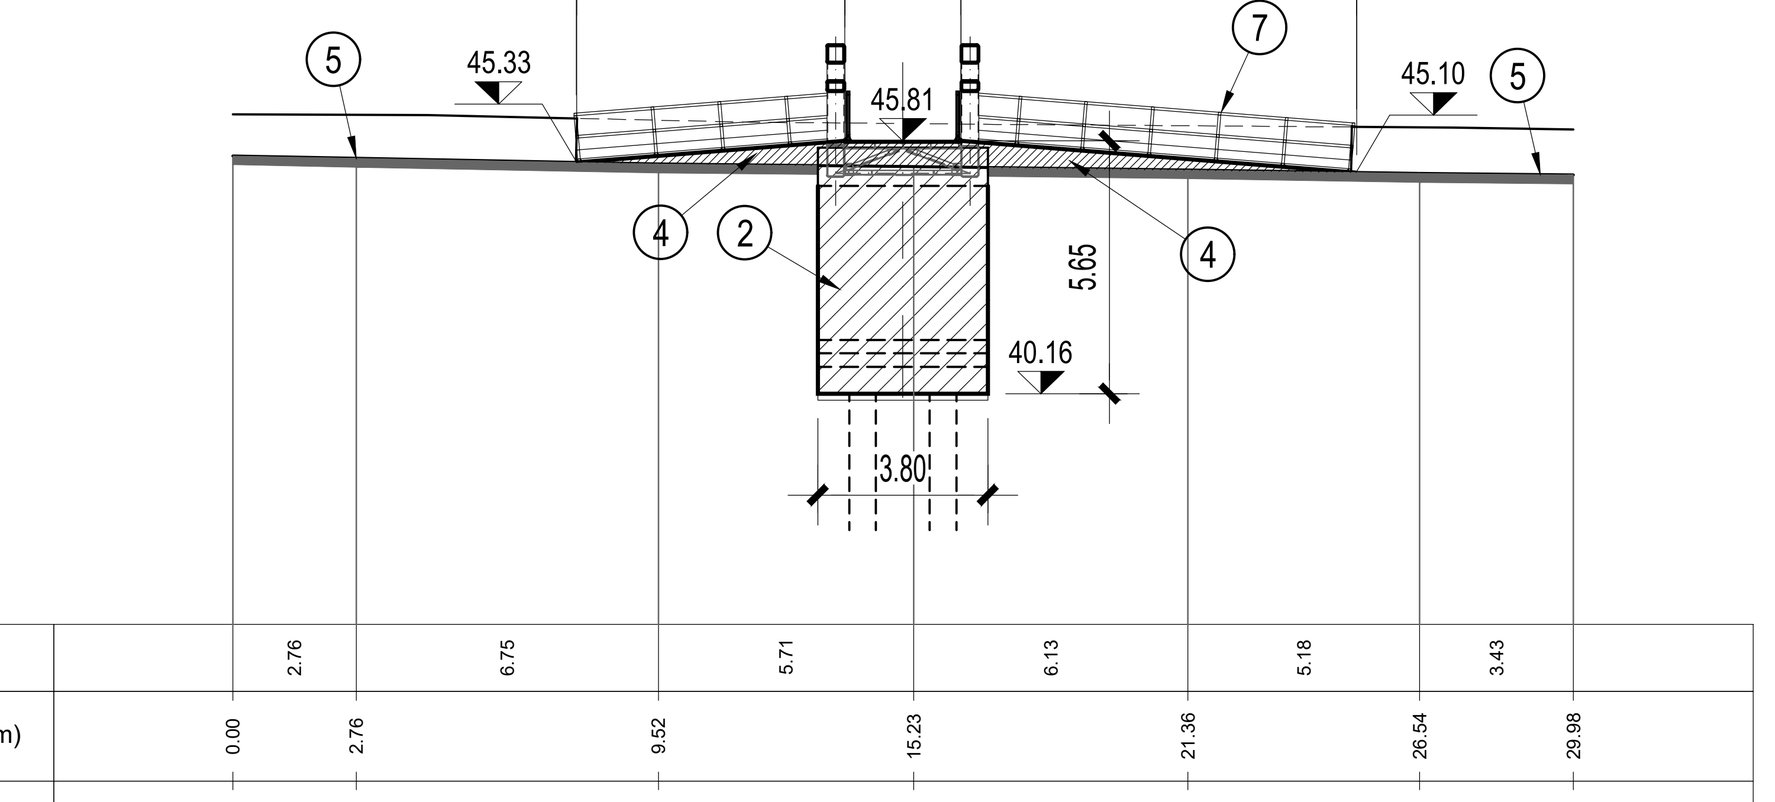


DISTANZA PARZIALE TERRENO (m)	2.76	6.75	5.71	6.13	5.18	3.43	
DISTANZA PROGRESSIVA TERRENO (m)	0.00	2.76	9.52	15.23	21.36	26.54	29.98
QUOTA TERRENO (m s.l.m.)	45.48	45.42	45.30	45.24	45.16	45.08	45.05

DETTAGLIO PASSERELLA
Scala 1:50

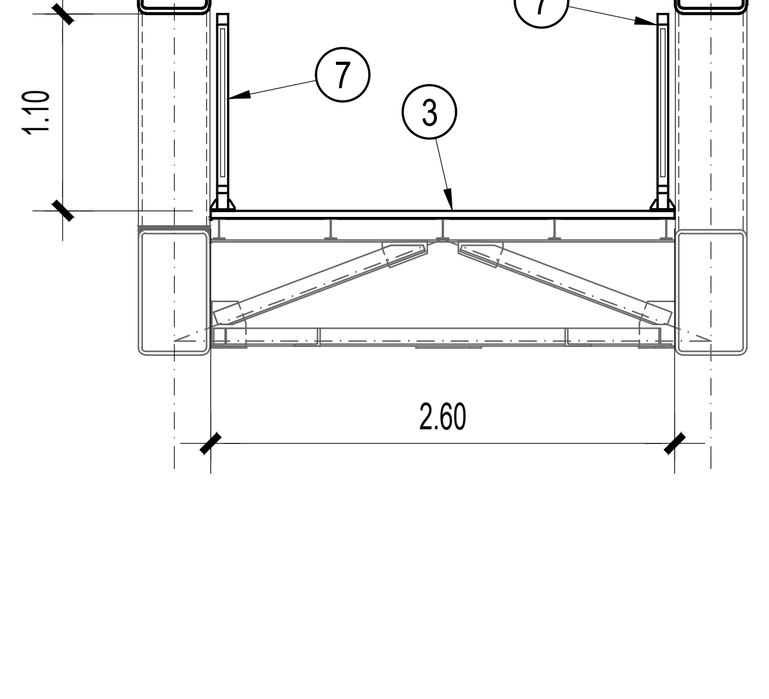

Muri esistenti in corrispondenza della passerella pedonale esistente - Scala 1:100

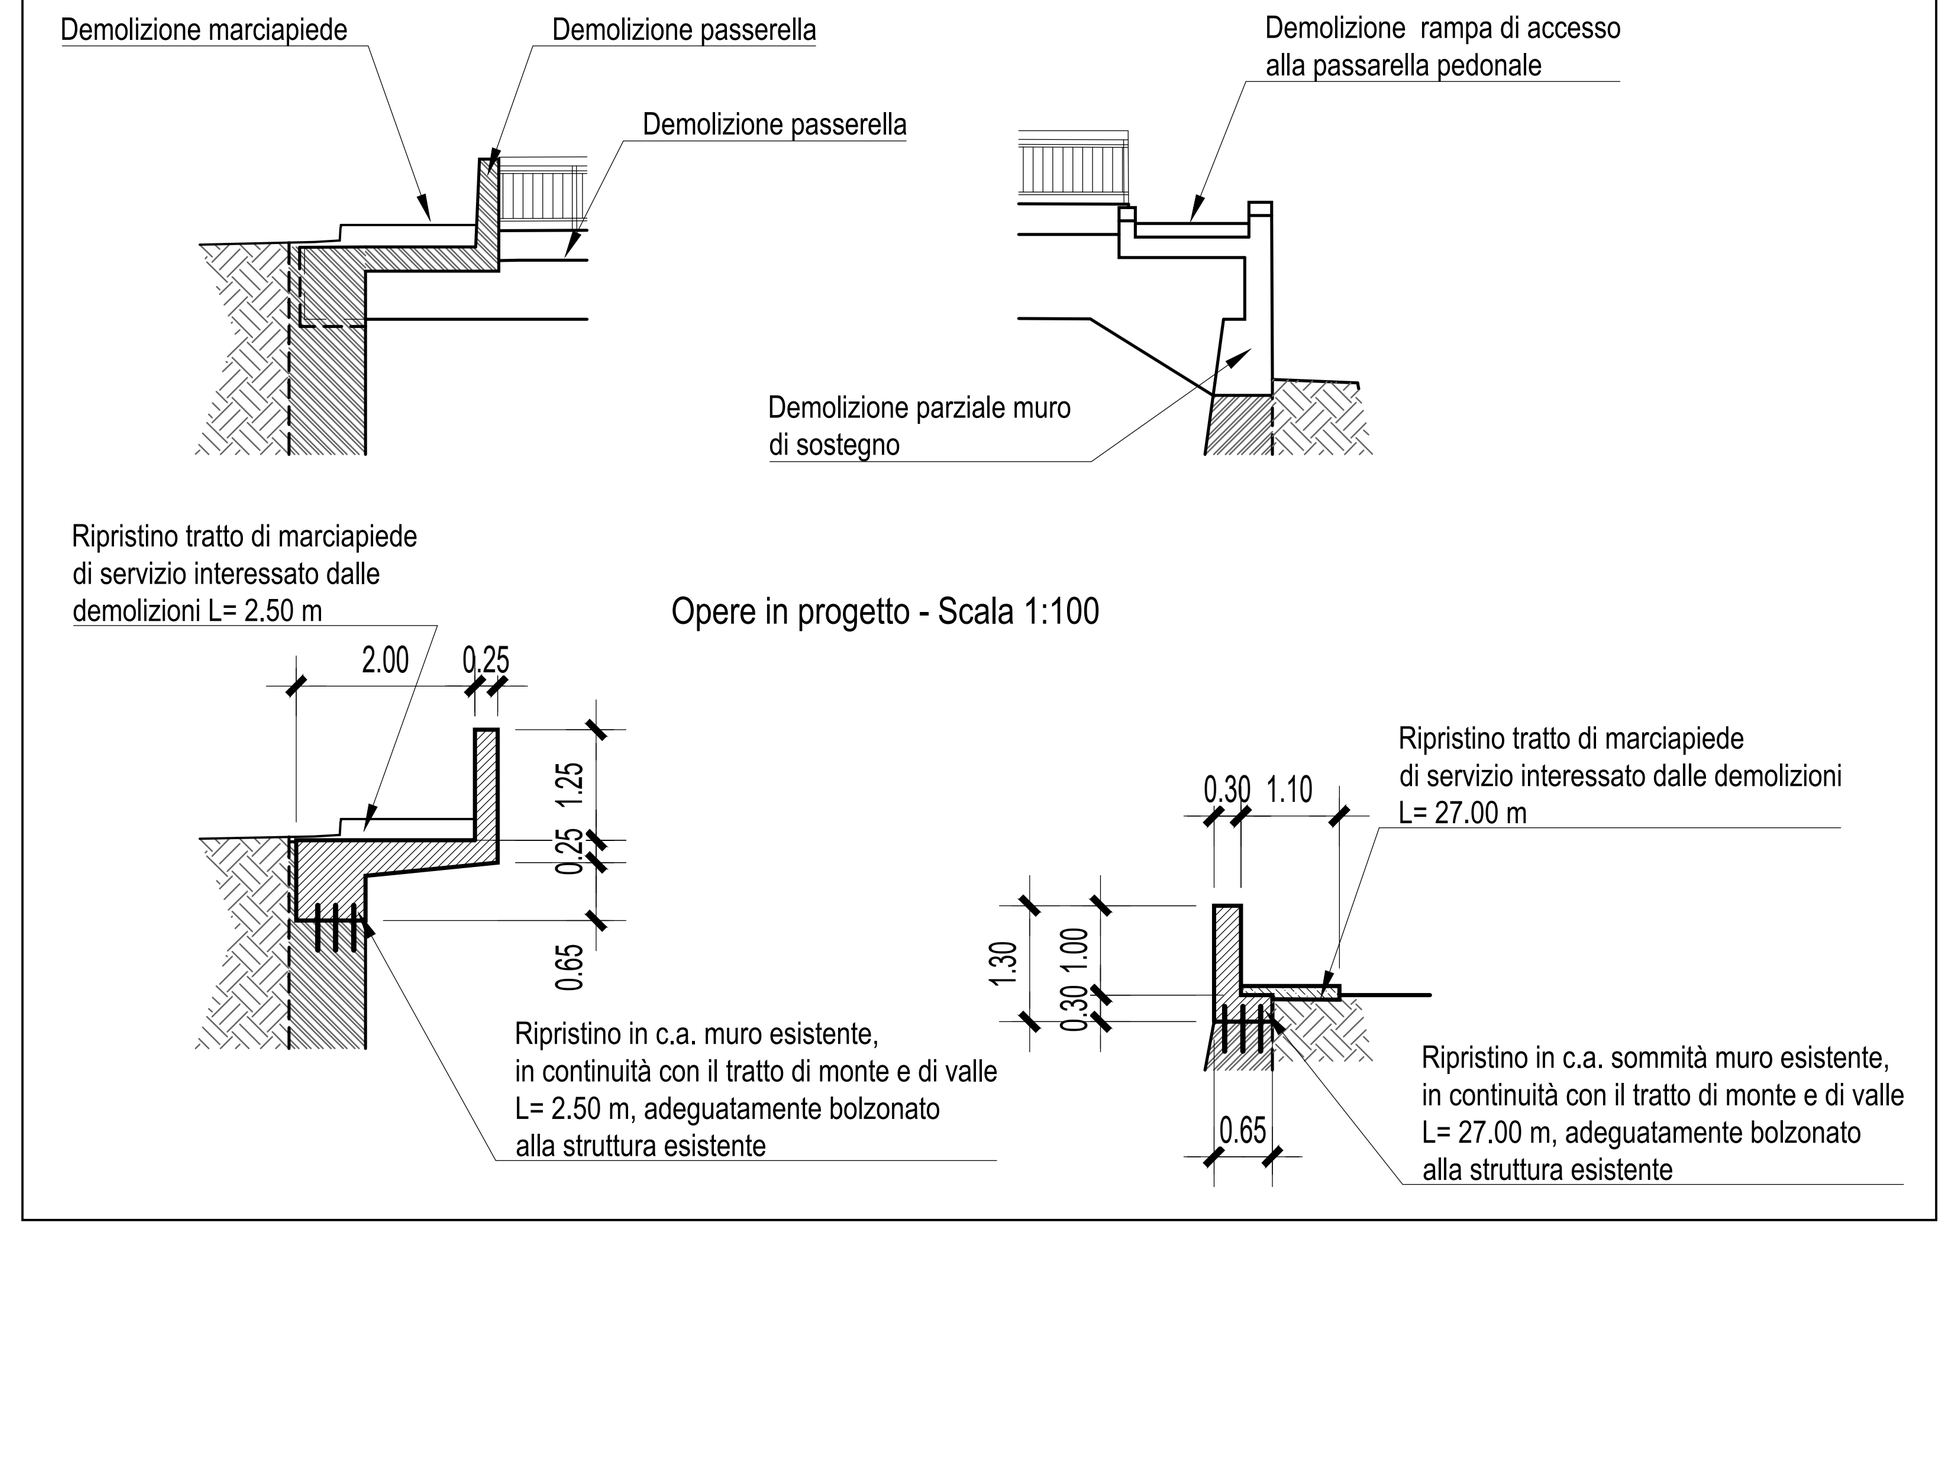

0	11/2017	PRIMA EMISSIONE	SOLDERA	BERTERO	CASSANI
Revisione	**Data**	**Oggetto revisione**	**Redatto**	**Verificato**	**Approvato**

REGIONE LIGURIA — #ItaliaSicura Presidenza del Consiglio dei Ministri — COMUNE DI GENOVA

PIANO STRALCIO PER LE AREE METROPOLITANE E LE AREE URBANE
CON ALTO LIVELLO DI POPOLAZIONE ESPOSTA AL RISCHIO DI ALLUVIONI

Presidenza del Consiglio dei Ministri

PRESIDENZA DEL CONSIGLIO DEI MINISTRI
COMMISSARIO STRAORDINARIO
delegato per l'attuazione degli interventi inseriti nell'A.d.P. del 16.09.2010 e ss.ii.
(ex art. 10 del D.L. n. 91 del 24.06.2014)

Commissario straordinario
Dott. Giovanni TOTI

PROGETTISTI

CAPOGRUPPO MANDATARIA:
ROCKSOIL S.p.A. CONSULENZA E ASSISTENZA TECNICA nel campo della GEOINGEGNERIA

MANDANTI:
art ambiente risorse territorio — HYDRODATA INGEGNERIA DELLE RISORSE IDRICHE

Ing. Mario CANGIANO — **Ing. Paolo GALLO**
Ing. Francesco DE SANCTIS — **Dott.ssa Francesca GIOMI**

RESPONSABILE STRUTTURA COMMISSARIALE — **Ing. Luca BERRUTI**

RESPONSABILE UNICO PROCEDIMENTO — **Ing. Stefano PINASCO**

Progettista responsabile integrazioni prestazioni specialistiche e Direttore Tecnico della mandataria.
Rocksoil S.p.A.
Ing. Giovanna Cassani
Ord. Ingg. Milano N° 20997

Progettista/Progettisti responsabili elaborato
Hydrodata S.p.A.
Ing. Roberto Bertero
Ord. Ingg. Torino N° 7570L

Intervento/Opera
SECONDO LOTTO DEI LAVORI RELATIVI ALLA REALIZZAZIONE DELLA
GALLERIA SCOLMATRICE DEL TORRENTE BISAGNO IN COMUNE DI GENOVA

PROGETTO ESECUTIVO	N° Progr. ----	Codice elaborato BIS2E - H - ALV08 - PL01 - 0

Oggetto della tavola
OPERE IN ALVEO
PASSERELLA PEDONALE

Carpenteria opere in c.a - Spalle

Scala: VARIE
Data: NOVEMBRE 2017

Codice FILE: BIS2E-H-ALV08-PL01-0.DWG

I DISEGNI E LE INFORMAZIONI IN ESSI CONTENUTE SONO PROPRIETA' ESCLUSIVA DELLA STRUTTURA COMMISSARIALE E NON POSSONO ESSERE MODIFICATI, RIPRODOTTI, RESI PUBBLICI O UTILIZZATI PER USI DIFFERENTI DA QUELLI PER CUI SONO STATI REDATTI, SALVO AUTORIZZAZIONE SCRITTA.