

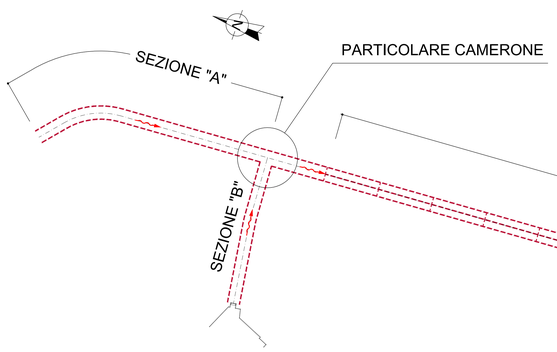


SEZIONE A
SCALA 1:50

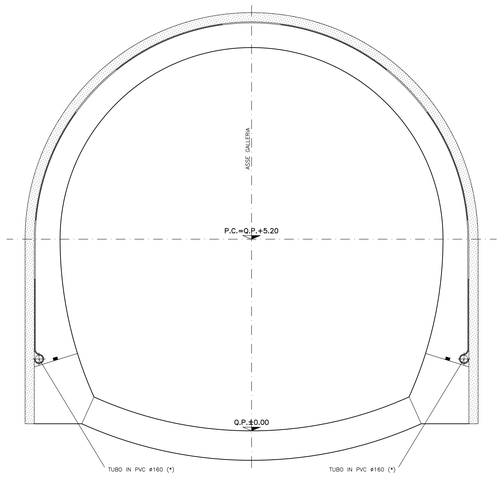


(*) PER LA TIPOLOGIA DEL TUBO IN PVC (MICROFESSURATO O CIECO) SI RIMANDA AL PROFILO GEOMECCANICO

SEZIONE B
SCALA 1:50

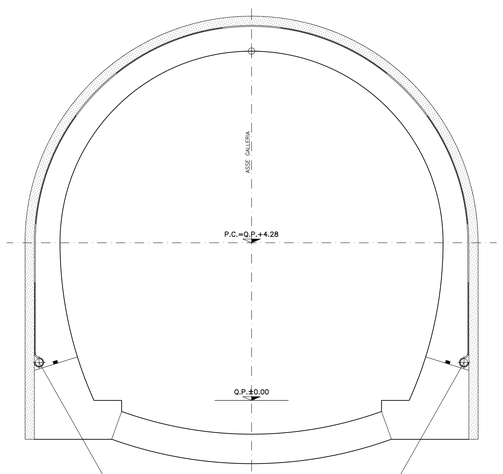

(*) PER LA TIPOLOGIA DEL TUBO IN PVC (MICROFESSURATO O CIECO) SI RIMANDA AL PROFILO GEOMECCANICO


SEZIONE C
SCALA 1:50

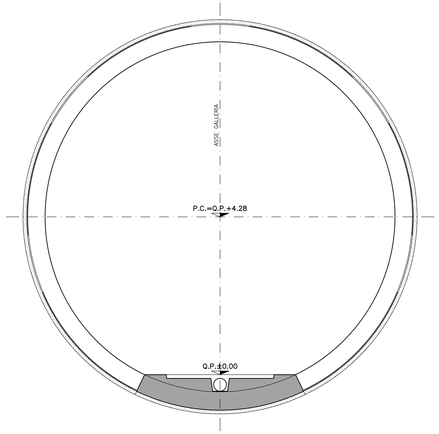


(*) PER LA TIPOLOGIA DEL TUBO IN PVC (MICROFESSURATO O CIECO) SI RIMANDA AL PROFILO GEOMECCANICO

PARTICOLARE
SCALA 1:20


SEZIONE TRASVERSALE

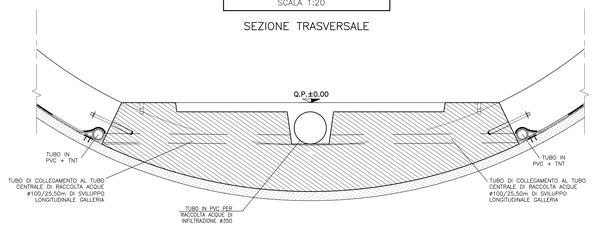


PARTICOLARE CAMERONE
SCALA 1:100

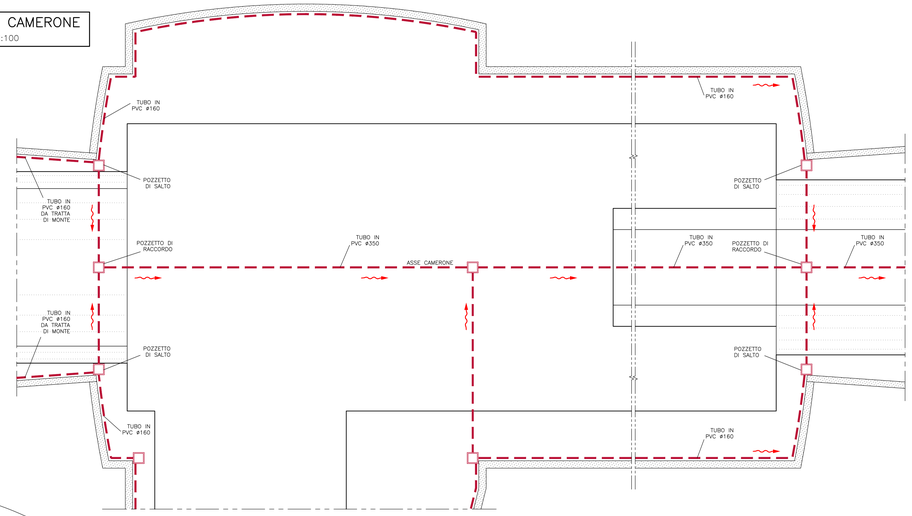

PARTICOLARE SBOCCO A MARE
SCALA 1:200

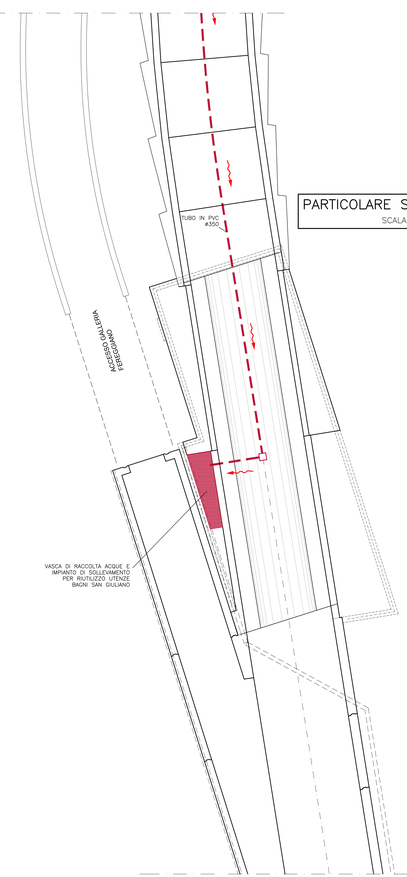

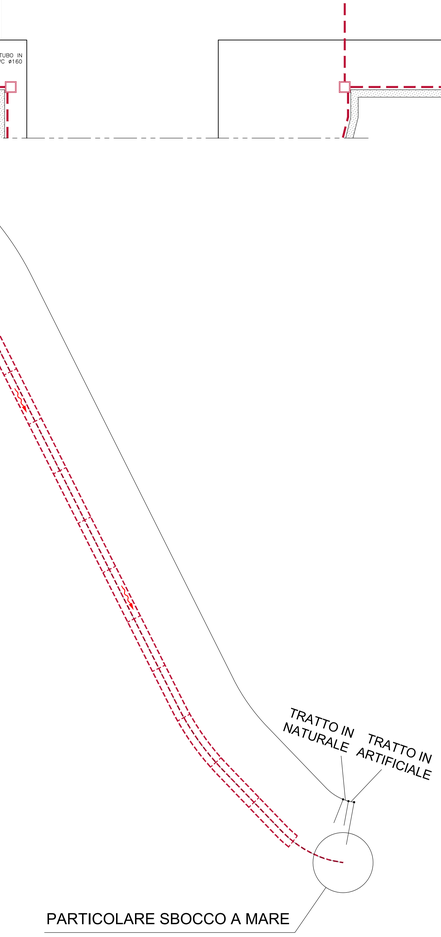

PARTICOLARE SBOCCO A MARE

Revisione	Data	Oggetto revisione	Redatto	Verificato	Approvato
0	11/2017	PRIMA EMISSIONE	SPIGARELLI	GATTI	CASSANI

REGIONE LIGURIA — #italiasicura Presidenza del Consiglio dei Ministri — COMUNE DI GENOVA

PIANO STRALCIO PER LE AREE METROPOLITANE E LE AREE URBANE CON ALTO LIVELLO DI POPOLAZIONE ESPOSTA AL RISCHIO DI ALLUVIONI

PRESIDENZA DEL CONSIGLIO DEI MINISTRI
COMMISSARIO STRAORDINARIO
delegato per l'attuazione degli interventi inseriti nell'A.O.P. del 15.09.2010 e ss.ii. (ex art. 10 del D.L. n. 91 del 24.06.2014)

Commissario straordinario: **Dott. Giovanni TOTI**

PROGETTISTI

CAPOGRUPPO MANDATARIA: ROCKSOIL S.p.A. — CONSULENZA E ASSISTENZA TECNICA nel campo delle GEOINGEGNERIA

MANDANTE: art — HYDRODATA

Ing. Mario CANGIANO
Ing. Francesco DE SANCTIS
Ing. Paolo GALLO
Dott.ssa Francesca GIOMI

RESPONSABILE STRUTTURA COMMISSARIALE: **Ing. Luca BERRUTI**

RESPONSABILE UNICO PROCEDIMENTO: **Ing. Stefano PINASCO**

Progettista responsabile integrazioni prestazioni specialistiche e Direttore Tecnico della mandataria. Rocksoil S.p.A.
Ing. Giovanna Cassaro
Ord. Ingg. Milano N° 20997

Progettista/Progettisti responsabili elaborato Rocksoil S.p.A.
Ing. Giovanna Cassaro
Ord. Ingg. Milano N° 20997

Intervento/Opera

SECONDO LOTTO DEI LAVORI RELATIVI ALLA REALIZZAZIONE DELLA GALLERIA SCOLMATRICE DEL TORRENTE BISAGNO IN COMUNE DI GENOVA

PROGETTO ESECUTIVO	N° Progr.	Codice elaborato
	----	BIS2E - R - OST00 - PL01 - 0

Oggetto della tavola

OPERE IN SOTTERRANEO
GENERALI

Planimetria generale sistema di drenaggio gallerie

Scala: Varie

Data: NOVEMBRE 2017

Codice FILE: BIS2E-R-SOR01-PL01-0

I DISEGNI E LE INFORMAZIONI IN ESSI CONTENUTE SONO PROPRIETA' ESCLUSIVA DELLA STRUTTURA COMMISSARIALE E NON POSSONO ESSERE RIVELATI, RIPRODOTTI, RESI PUBBLICI O UTILIZZATI PER USI DIFFERENTI DA QUELLI PER CUI SONO STATI REDATTI, SALVO AUTORIZZAZIONE SCRITTA.

417.01/ 17392210.dwg 06.12.17 – REV.00 - MI

EDITORE DI PLOTTAGGIO - MI - FILE STAMPA - Designplan Pro.ctb