




PIANTA
SCALA 1:100

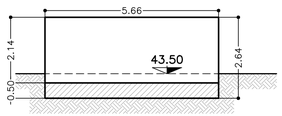

PROSPETTO
SCALA 1:100

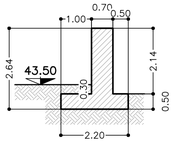

SEZIONE A–A
SCALA 1:100

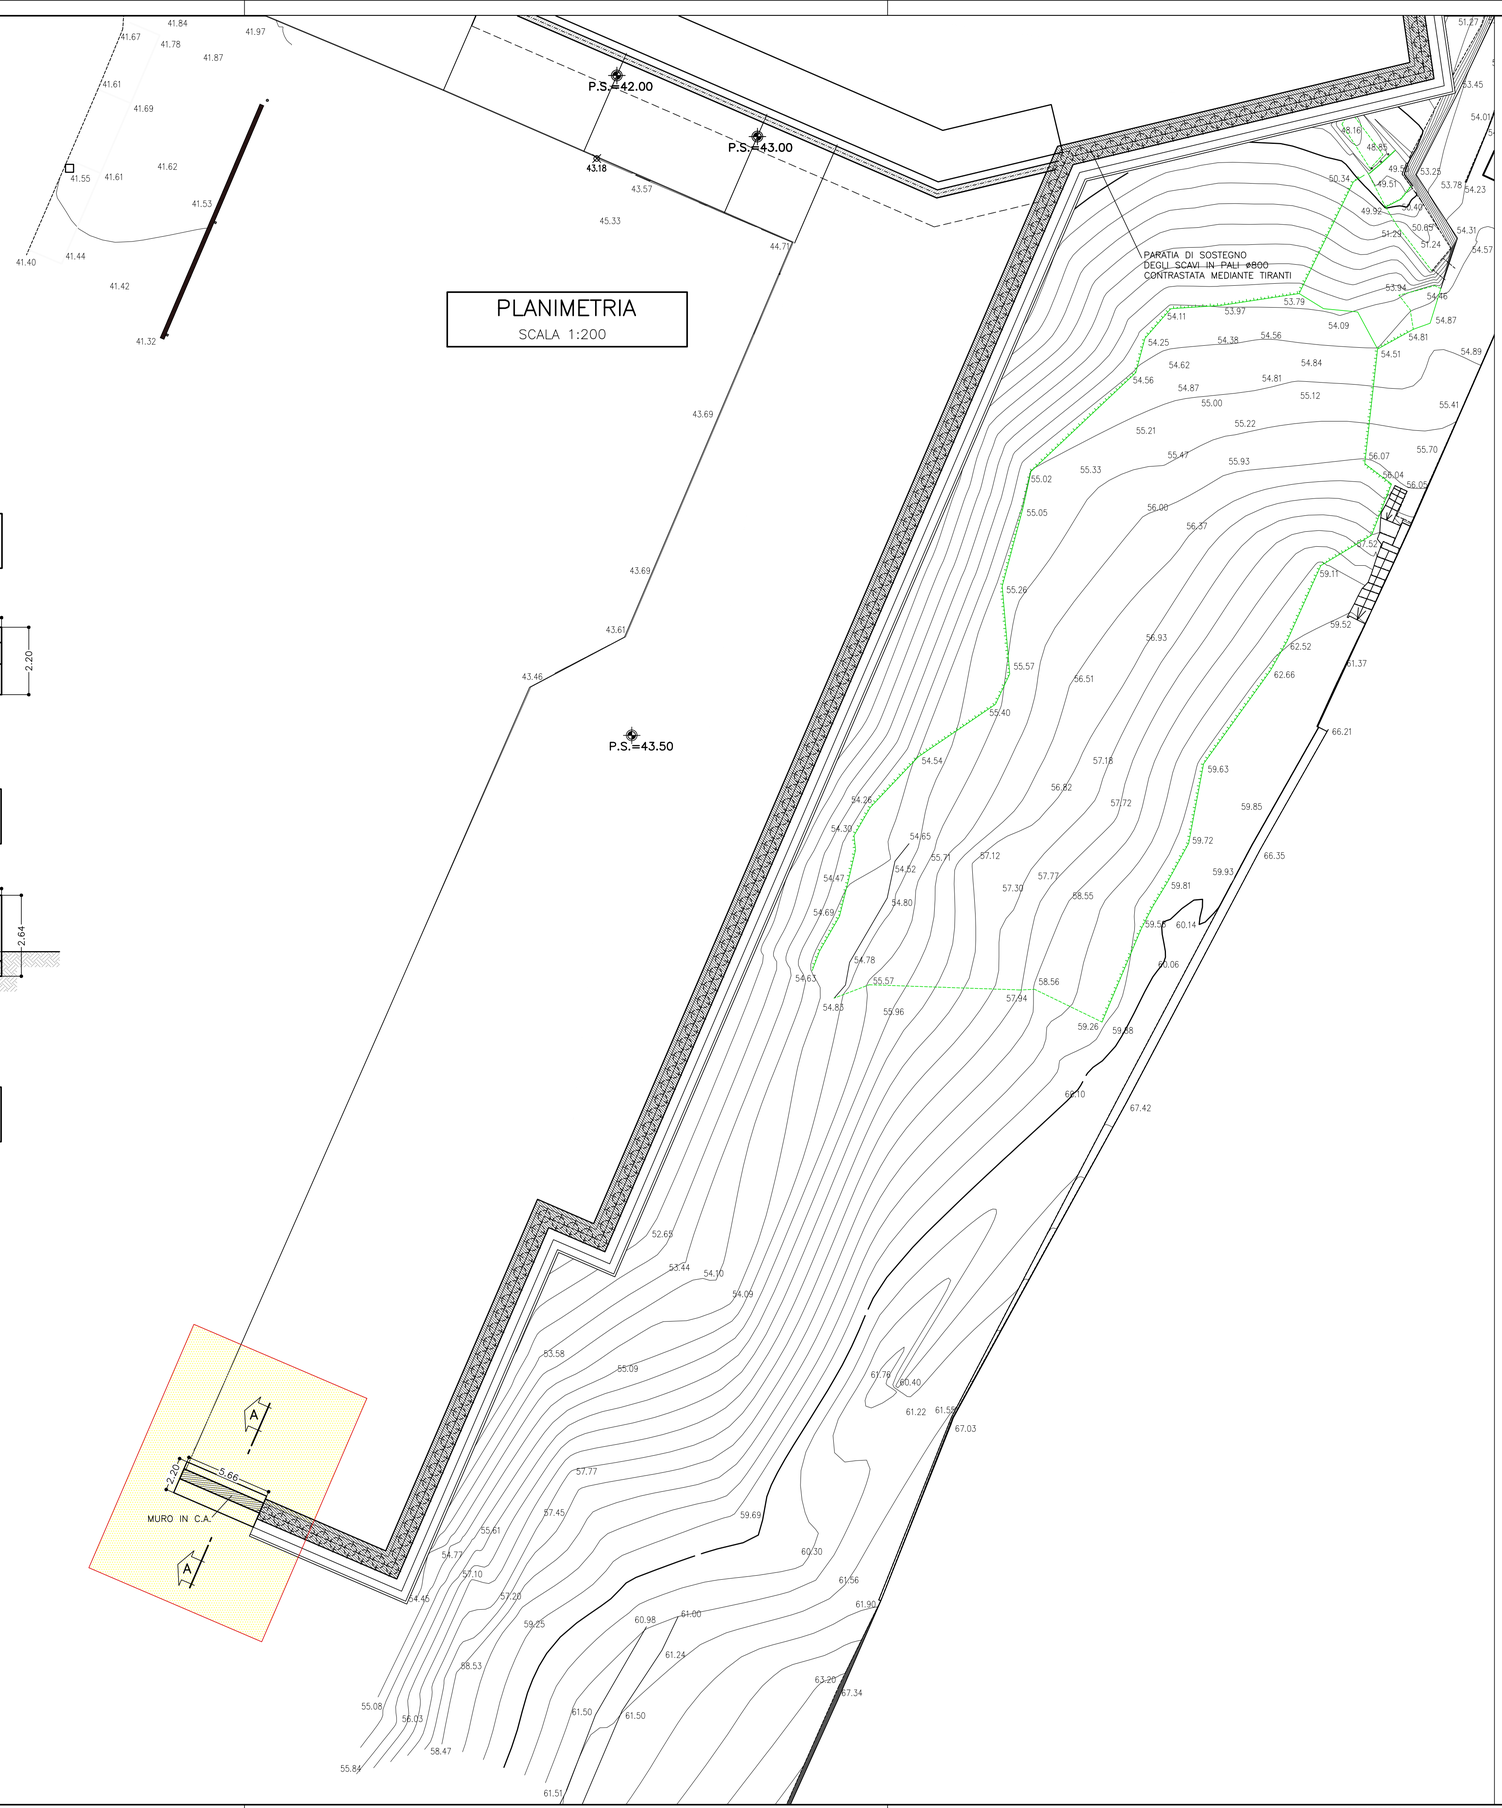

PLANIMETRIA
SCALA 1:200

CARATTERISTICHE DEI MATERIALI

CALCESTRUZZO:
- Classe di resistenza min: C25/30
- Classe di esposizione ambientale: XC2 – XC3
- Classe di consistenza: S4
- Diametro max. nominale aggregato: 32mm
- Classe di contenuto cloruri: Cl 0.20
- Cemento (UNI-EN-197-1) CEM III, CEM IV

ACCIAIO PER C.A.:
- B450C

BARRE IN VETRORESINA:
- tensione caratteristica a snervamento fy =600 MPa
- modulo elastico E= 40 GPa

ACCIAIO PER CARPENTERIA METALLICA:
- S355 J0

TIRANTI DI ANCORAGGIO:
Tiranti a trefoli da 0.6" in acciaio armonico:
- fptk ≥ 1860MPa
- fp(1)k ≥ 1670MPa

PRESCRIZIONI

COPRIFERRI (cnom):
- Pali: 8 cm
- Travi e muri: 5 cm

Revisione	Data	Oggetto revisione	Redatto	Verificato	Approvato
0	11/2017	PRIMA EMISSIONE	SPIGARELLI	GATTI	CASSANI

REGIONE LIGURIA — #ItaliaSicura Presidenza del Consiglio dei Ministri — COMUNE DI GENOVA

PIANO STRALCIO PER LE AREE METROPOLITANE E LE AREE URBANE
CON ALTO LIVELLO DI POPOLAZIONE ESPOSTA AL RISCHIO DI ALLUVIONI

PRESIDENZA DEL CONSIGLIO DEI MINISTRI
COMMISSARIO STRAORDINARIO
delegato per l'attuazione degli interventi inseriti nell'A.d.P. del 16.09.2010 e ss.ii.
(ex art. 10 del D.L. n. 91 del 24.06.2014)

Presidenza del Consiglio dei Ministri

Commissario straordinario: **Dott. Giovanni TOTI**

PROGETTISTI

RESPONSABILE STRUTTURA COMMISSARIALE: **Ing. Luca BERRUTI**

RESPONSABILE UNICO PROCEDIMENTO: **Ing. Stefano PINASCO**

CAPOGRUPPO MANDATARIA:
ROCKSOIL S.p.A.
CONSULENZA E ASSISTENZA TECNICA nel campo della GEOINGEGNERIA

MANDANTI:
art ambiente risorse territorio
HYDRODATA INGEGNERIA DELLE RISORSE IDRICHE

Ing. Mario CANGIANO
Ing. Paolo GALLO
Ing. Francesco DE SANCTIS
Dott.ssa Francesca GIOMI

Progettista responsabile integrazioni prestazioni specialistiche e Direttore Tecnico della mandataria.
Rocksoil S.p.A.
Ing. Giovanna Cassani
Ord. Ingg. Milano N° 20997

Progettista/Progettisti responsabili elaborato
Rocksoil S.p.A.
Ing. Giovanna Cassani
Ord. Ingg. Milano N° 20997

ORDINE DEGLI INGEGNERI DELLA PROVINCIA DI MILANO — DOTT. ING. CASSANI GIOVANNA — Sez. A — Settori: b) civile e ambientale c) industriale — n° A 20997

Intervento/Opera
SECONDO LOTTO DEI LAVORI RELATIVI ALLA REALIZZAZIONE DELLA GALLERIA SCOLMATRICE DEL TORRENTE BISAGNO IN COMUNE DI GENOVA

PROGETTO ESECUTIVO

N° Progr.: ----

Codice elaborato: BIS2E - R - OST01 - PL04 - 0

Oggetto della tavola
OPERE IN SOTTERRANEO
SISTEMAZIONI IMBOCCO CANTIERE EX-CANILE
OPERE MINORI
Muro di chiusura area baraccamenti - planimetria, prospetto e sezioni

Scala: 1:100 - 1:200

Data: NOVEMBRE 2017

Codice FILE: BIS2E-R-OST01-PL04-0.DWG

I DISEGNI E LE INFORMAZIONI IN ESSI CONTENUTE SONO PROPRIETA' ESCLUSIVA DELLA STRUTTURA COMMISSARIALE E NON POSSONO ESSERE MODIFICATI, RIPRODOTTI, RESI PUBBLICI O UTILIZZATI PER USI DIFFERENTI DA QUELLI PER CUI SONO STATI REDATTI, SALVO AUTORIZZAZIONE SCRITTA.

FATTORE DI PLOTTAGGIO : 1:1 FILE STAMPA : Drawingmaster Plot.ctb