
PLANIMETRIA
SCALA 1:200

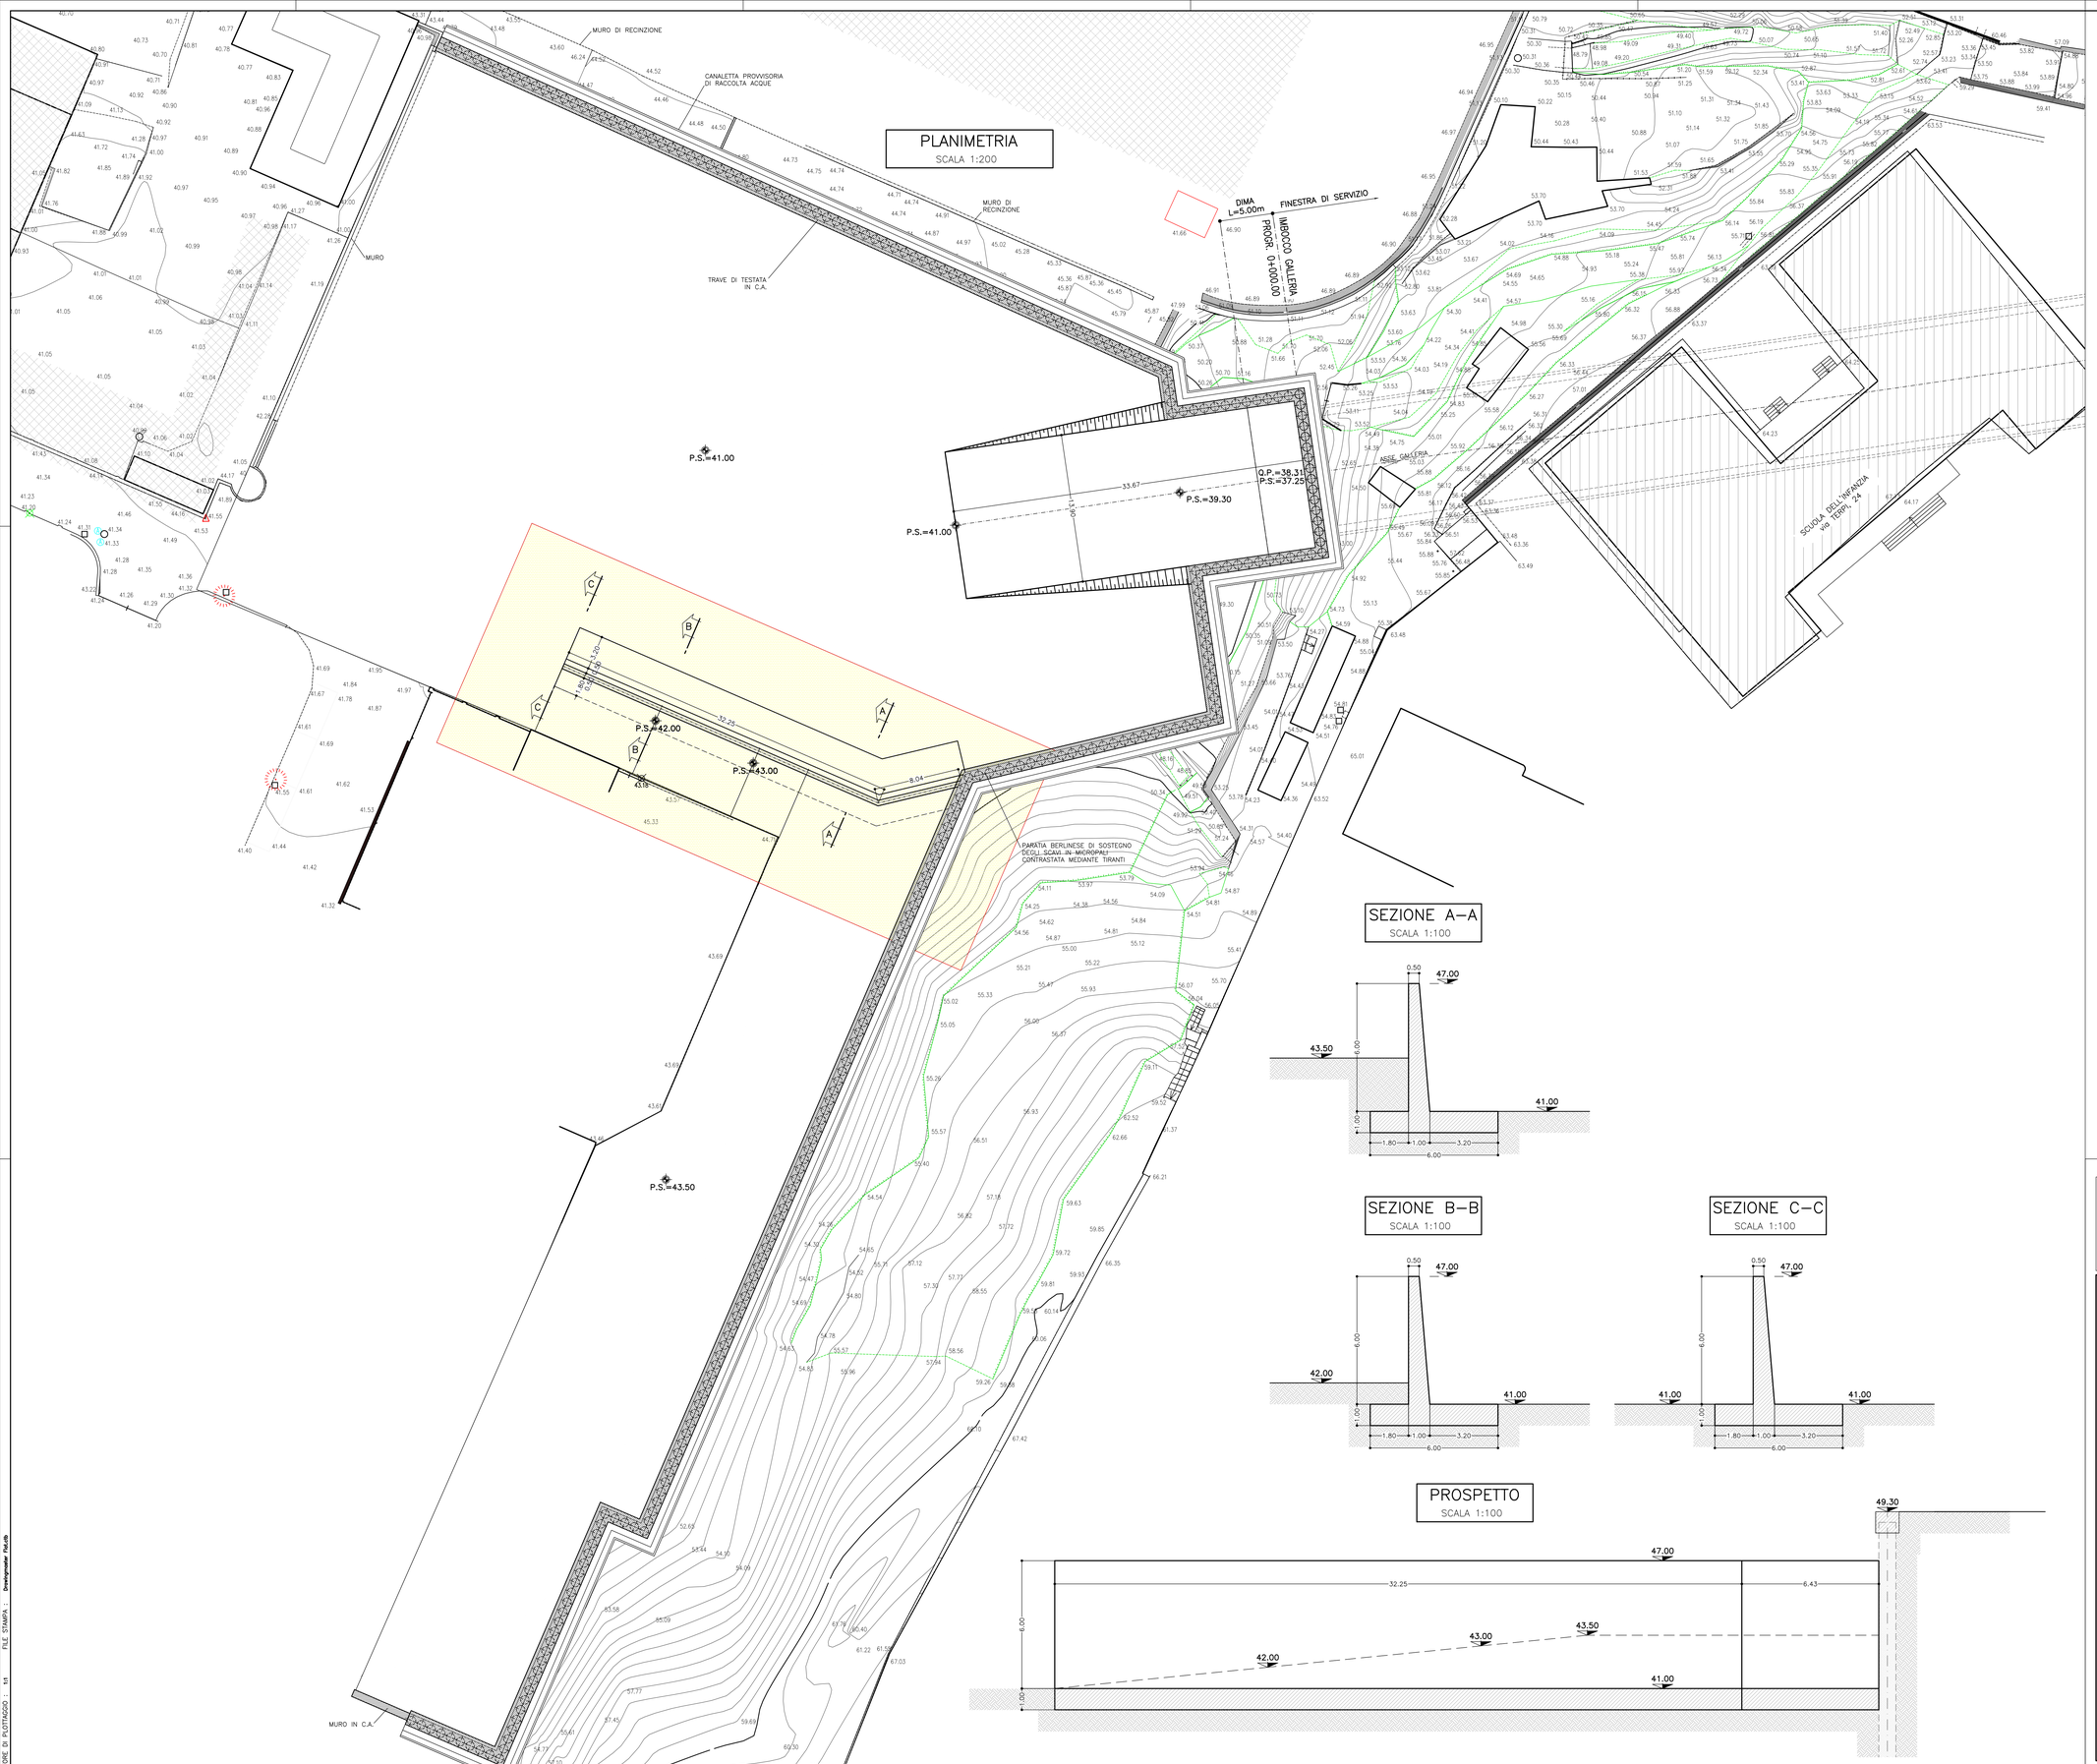

SEZIONE A–A
SCALA 1:100

SEZIONE B–B
SCALA 1:100

SEZIONE C–C
SCALA 1:100

PROSPETTO
SCALA 1:100

CARATTERISTICHE DEI MATERIALI

CALCESTRUZZO:

– Classe di resistenza min:	C25/30
– Classe di esposizione ambientale:	XC2 – XC3
– Classe di consistenza:	S4
– Diametro max. nominale aggregato:	32mm
– Classe di contenuto cloruri:	Cl 0.20
– Cemento (UNI–EN–197–1)	CEM III, CEM IV

ACCIAIO PER C.A.:
– B450C

BARRE IN VETRORESINA:
– tensione caratteristica a snervamento fy =600 MPa
– modulo elastico E= 40 GPa

ACCIAIO PER CARPENTERIA METALLICA:
– S355 J0

TIRANTI DI ANCORAGGIO:
Tiranti a trefoli da 0.6" in acciaio armonico:
– fptk ≥ 1860MPa
– fp(1)k ≥ 1670MPa

PRESCRIZIONI

COPRIFERRI (cmm):

– Pali:	8 cm
– Travi e muri:	5 cm

Revisione	Data	Oggetto revisione	Redatto	Verificato	Approvato
0	11/2017	PRIMA EMISSIONE	SPIGARELLI	GATTI	CASSANI

REGIONE LIGURIA — #ItaliaSicura Presidenza del Consiglio dei Ministri — COMUNE DI GENOVA

PIANO STRALCIO PER LE AREE METROPOLITANE E LE AREE URBANE CON ALTO LIVELLO DI POPOLAZIONE ESPOSTA AL RISCHIO DI ALLUVIONI

Presidenza del Consiglio dei Ministri

PRESIDENZA DEL CONSIGLIO DEI MINISTRI
COMMISSARIO STRAORDINARIO
delegato per l'attuazione degli interventi inseriti nell'A.d.P. del 16.09.2010 e ss.ii. (ex art. 10 del D.L. n. 91 del 24.06.2014)

Commissario straordinario: **Dott. Giovanni TOTI**

PROGETTISTI

CAPOGRUPPO MANDATARIA:
ROCK SOIL S.p.A. CONSULENZA E ASSISTENZA TECNICA nel campo della GEOINGEGNERIA

MANDANTI:
art ambiente risorse territorio
HYDRODATA RISORSE DELLE RISORSE IDRICHE

Ing. Mario CANGIANO
Ing. Francesco DE SANCTIS
Ing. Paolo GALLO
Dott.ssa Francesca GIOMI

RESPONSABILE STRUTTURA COMMISSARIALE: **Ing. Luca BERRUTI**

RESPONSABILE UNICO PROCEDIMENTO: **Ing. Stefano PINASCO**

Progettista responsabile integrazioni prestazioni specialistiche e Direttore Tecnico della mandataria. Rocksoil S.p.A.
Ing. Giovanna Cassani
Ord. Ingg. Milano N° 20997

Progettista/Progettisti responsabili elaborato
Rocksoil S.p.A.
Ing. Giovanna Cassani
Ord. Ingg. Milano N° 20997

Intervento/Opera
SECONDO LOTTO DEI LAVORI RELATIVI ALLA REALIZZAZIONE DELLA GALLERIA SCOLMATRICE DEL TORRENTE BISAGNO IN COMUNE DI GENOVA

PROGETTO ESECUTIVO | N° Progr. ---- | Codice elaborato BIS2E - R - OST01 - PL05 - 0

Oggetto della tavola
OPERE IN SOTTERRANEO
SISTEMAZIONI IMBOCCO CANTIERE EX-CANILE
OPERE MINORI
Muro di delimitazione piazzale - planimetria, prospetto e sezioni

Scala: 1:100 - 1:200

Data: NOVEMBRE 2017

Codice FILE: BIS2E-R-OST01-PL05-0.DWG

I DISEGNI E LE INFORMAZIONI IN ESSI CONTENUTE SONO PROPRIETA' ESCLUSIVA DELLA STRUTTURA COMMISSARIALE E NON POSSONO ESSERE MODIFICATI, RIPRODOTTI, RESI PUBBLICI O UTILIZZATI PER USI DIFFERENTI DA QUELLI PER CUI SONO STATI REDATTI, SENZA AUTORIZZAZIONE SCRITTA.

FATTORE DI PLOTTAGGIO : 1:1 FILE STAMPA : Dwg\ogmatter Pkt.ctb