
## PROFILO LONGITUDINALE


SCALA 1:100

IMBOCCO E SOTTOATTRAVERSAMENTO
TERRAPIENO SCUOLA VIA TERPI

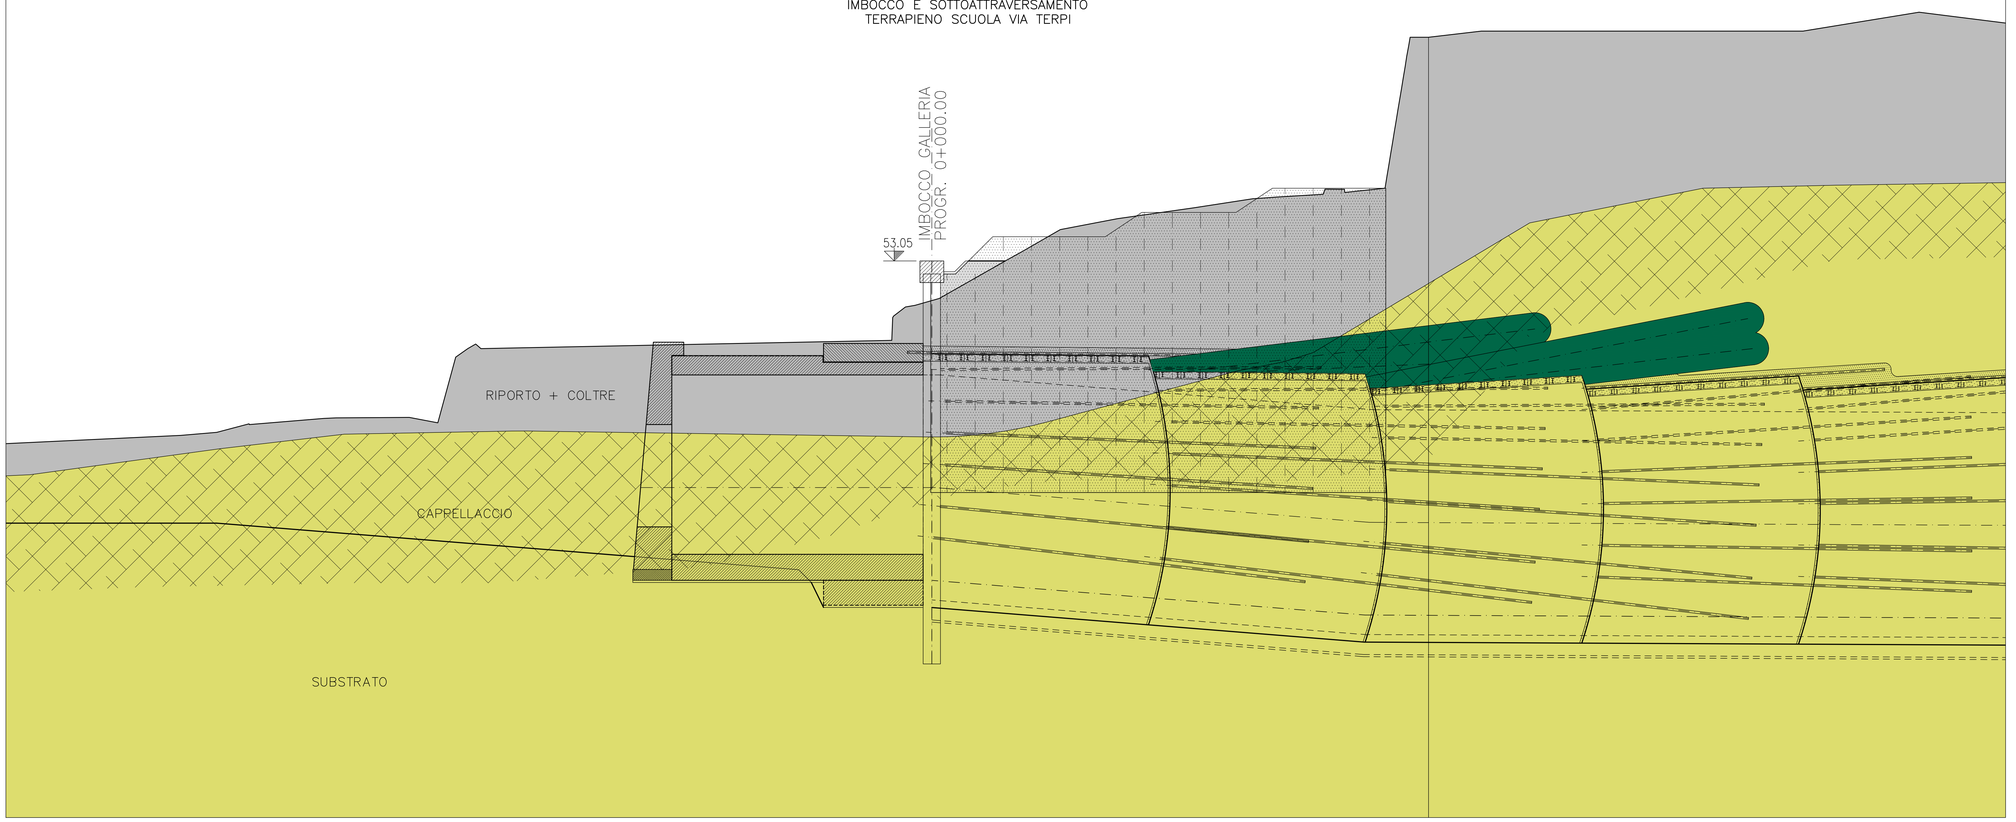


5.00 — 10.00 — 10.00 — 10.00 — 10.00 — 10.00

DIMA D'ATTACCO | CONCIO D'ATTACCO | SEZIONE TIPO C2V | SEZIONE TIPO C2V | SEZIONE TIPO B0V | SEZIONE TIPO B0V

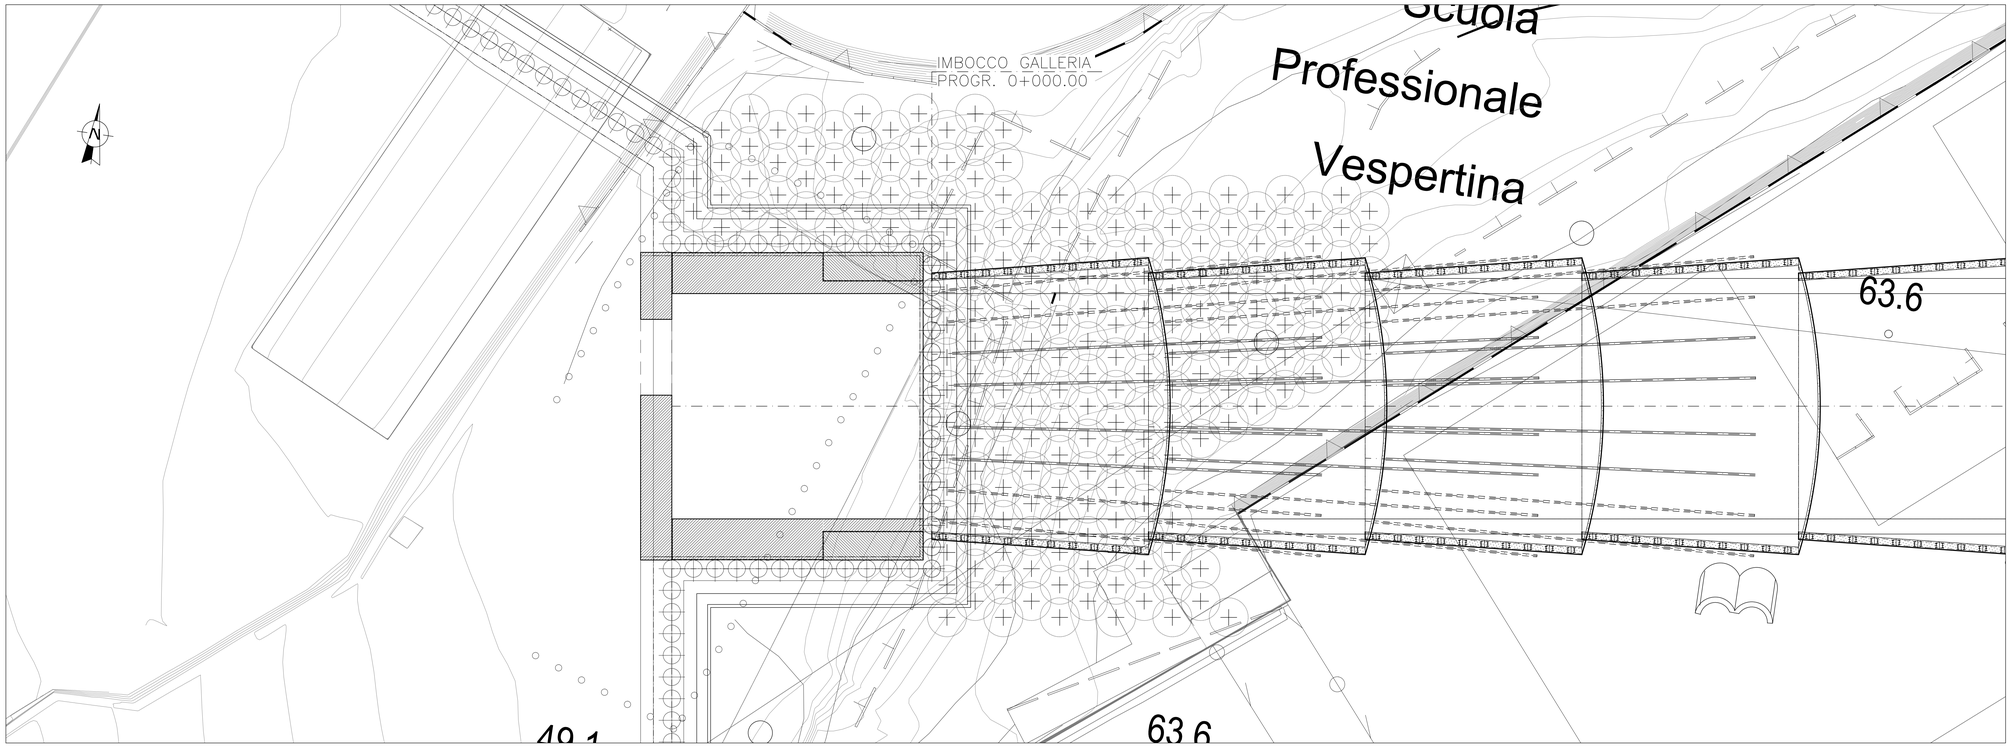


| Revisione | Data | Oggetto revisione | Redatto | Verificato | Approvato |
|---|---|---|---|---|---|
| 0 | 11/2017 | PRIMA EMISSIONE | SPIGARELLI | GATTI | CASSANI |

REGIONE LIGURIA — #ItaliaSicura Presidenza del Consiglio dei Ministri — COMUNE DI GENOVA

PIANO STRALCIO PER LE AREE METROPOLITANE E LE AREE URBANE CON ALTO LIVELLO DI POPOLAZIONE ESPOSTA AL RISCHIO DI ALLUVIONI

PRESIDENZA DEL CONSIGLIO DEI MINISTRI
COMMISSARIO STRAORDINARIO
delegato per l'attuazione degli interventi inseriti nell'A.d.P. del 16.09.2010 e ss.ii. (ex art. 10 del D.L. n. 91 del 24.06.2014)

Commissario straordinario: **Dott. Giovanni TOTI**

Presidenza del Consiglio dei Ministri

PROGETTISTI

RESPONSABILE STRUTTURA COMMISSARIALE: **Ing. Luca BERRUTI**

RESPONSABILE UNICO PROCEDIMENTO: **Ing. Stefano PINASCO**

CAPOGRUPPO MANDATARIA:
ROCKSOIL S.p.A.
CONSULENZA E ASSISTENZA TECNICA nel campo della GEOINGEGNERIA

Progettista responsabile integrazioni prestazioni specialistiche e Direttore Tecnico della mandataria. Rocksoil S.p.A. Ing. Giovanna Cassani Ord. Ingg. Milano N° 20997

MANDANTI:
art ambiente risorse territorio
HYDRODATA RISORSE DELLE RISORSE IDRICHE

**Ing. Mario CANGIANO**
**Ing. Francesco DE SANCTIS**
**Ing. Paolo GALLO**
**Dott.ssa Francesca GIOMI**

Progettista/Progettisti responsabili elaborato Rocksoil S.p.A. Ing. Giovanna Cassani Ord. Ingg. Milano N° 20997

Intervento/Opera
SECONDO LOTTO DEI LAVORI RELATIVI ALLA REALIZZAZIONE DELLA GALLERIA SCOLMATRICE DEL TORRENTE BISAGNO IN COMUNE DI GENOVA

PROGETTO ESECUTIVO | N° Progr. ---- | Codice elaborato BIS2E - R - OST02 -PR01- 0

Oggetto della tavola
OPERE IN SOTTERRANEO
FINESTRA DI SERVIZIO
GENERALE
Imbocco e sotto-attraversamento terrapieno scuola Via Terpi - Schema applicazione sezioni tipo

Scala: 1:100

Data: NOVEMBRE 2017

Codice FILE: BIS2E-R-OST02-PR01-0

I DISEGNI E LE INFORMAZIONI IN ESSI CONTENUTE SONO PROPRIETA' ESCLUSIVA DELLA STRUTTURA COMMISSARIALE E NON POSSONO ESSERE MODIFICATI, RIPRODOTTI, RESI PUBBLICI O UTILIZZATI PER USI DIFFERENTI DA QUELLI PER CUI SONO STATI REDATTI, SALVO AUTORIZZAZIONE SCRITTA.

FATTORE DI PLOTTAGGIO : 1:1 FILE STAMPA : Developmaker PM.stb
417.01/ 173604 01.dwg 01.12.17 – REV.01 FM