

SEZIONE TIPO 1–1
SCALA 1:50

SEZIONE TRASVERSALE
FASE DI CANTIERE

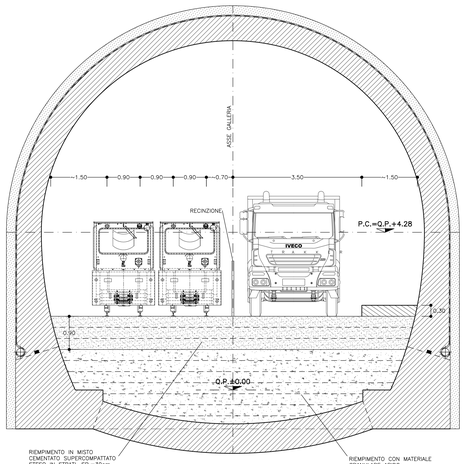


SEZIONE TIPO 1–1
SCALA 1:50

SEZIONE TRASVERSALE
FASE DI ESERCIZIO

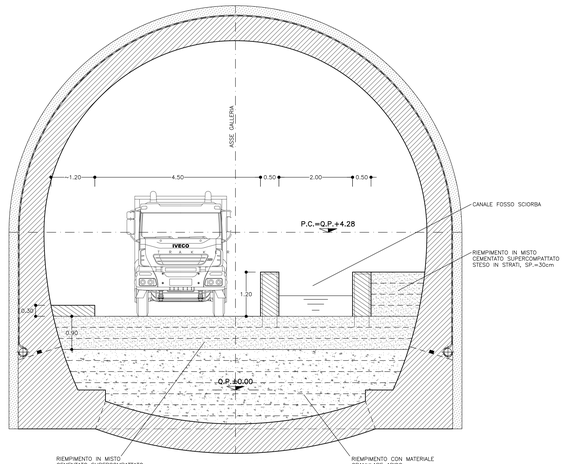


SEZIONE TIPO 2–2
SCALA 1:50

SEZIONE TRASVERSALE
FASE DI CANTIERE

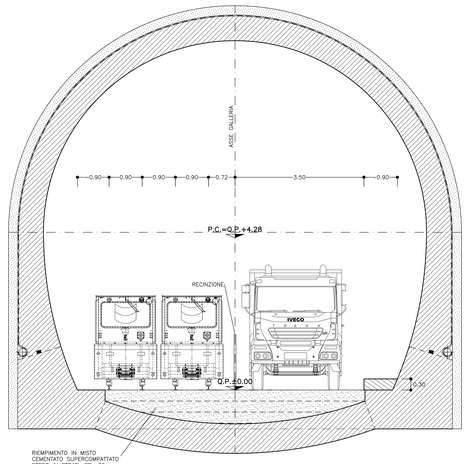


SEZIONE TIPO 2–2
SCALA 1:50

SEZIONE TRASVERSALE
FASE DI ESERCIZIO

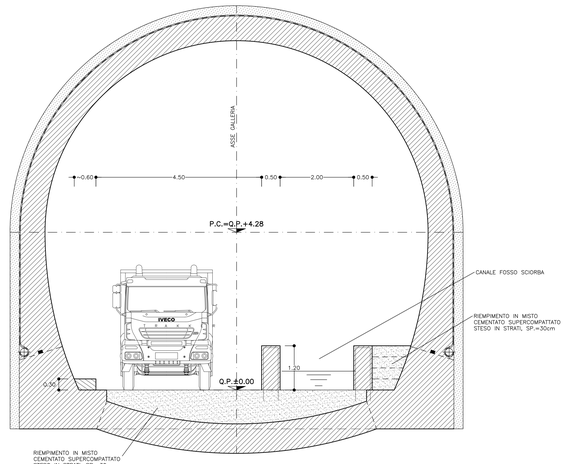

PROFILO LONGITUDINALE
SCALA 1:500

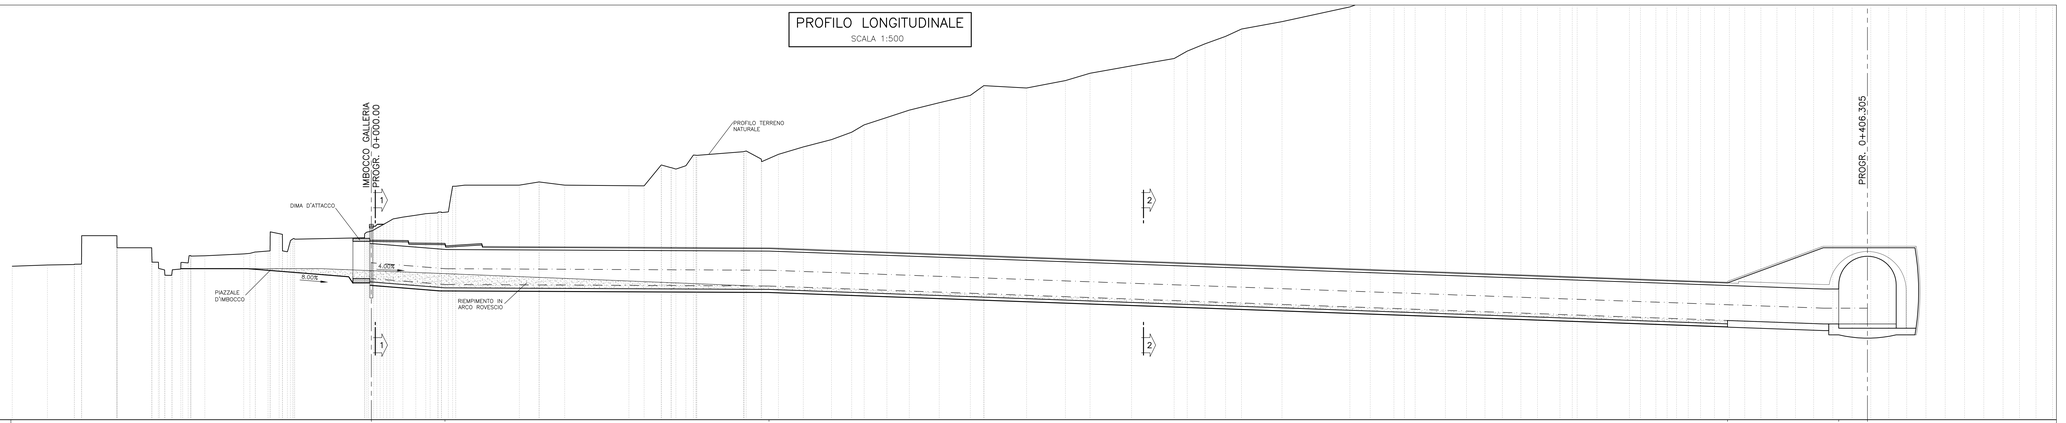

Revisione	Data	Oggetto revisione	Redatto	Verificato	Approvato
0	11/2017	PRIMA EMISSIONE	SPIGARELLI	GATTI	CASSANI

REGIONE LIGURIA — COMUNE DI GENOVA

#ItaliaSicura — Presidenza del Consiglio dei Ministri

PIANO STRALCIO PER LE AREE METROPOLITANE E LE AREE URBANE
CON ALTO LIVELLO DI POPOLAZIONE ESPOSTA AL RISCHIO DI ALLUVIONI

PRESIDENZA DEL CONSIGLIO DEI MINISTRI
COMMISSARIO STRAORDINARIO
delegato per l'attuazione degli interventi nelle A.P.F. del 10.09.2010 e ss.ii. (ex art. 10 del D.L. n. 91 del 24.06.2014)

Commissario straordinario: **Dott. Giovanni TOTI**

PROGETTISTI

RESPONSABILE STRUTTURA COMMISSARIALE: **Ing. Luca BERRUTE**

CAPOGRUPPO MANDATARIA: ROCKSOIL S.p.A. — CONSULENZA E INGEGNERIA TECNICA nel campo della GEOINGEGNERIA

RESPONSABILE UNICO PROCEDIMENTO: **Ing. Stefano PINASCO**

Progettista responsabile integrazioni prestazioni specialistiche e Direttore Tecnico della mandataria.
Dott. Ing. Giovanni Cassani
Ord. Ingg. Milano N° 20997

MANDANTI: art engineering — HYDRODATA engineering & consulting

Ing. Mario CANGIANO

Ing. Paolo GALLO

Ing. Francesco DE SANCTIS

Dott.ssa Francesca GIOMI

Progettista-Progettisti responsabili elaborato
Dott. ing.
Ing. Giovanni Cassani
Ord. Ingg. Milano N° 20997

Intervento/Opera

SECONDO LOTTO DEI LAVORI RELATIVI ALLA REALIZZAZIONE DELLA GALLERIA SCOLMATRICE DEL TORRENTE BISAGNO IN COMUNE DI GENOVA

PROGETTO ESECUTIVO

N° Progr.: ----

Codice elaborato: BIS2E - R - OST02 - SZ08 - 0

Oggetto della tavola

OPERE IN SOTTERRANEO
FINESTRA DI SERVIZIO
GENERALE
Sezioni funzionali in corso d'opera e in esercizio

Scala: 1:500 - 1:50

Data: NOVEMBRE 2017

Codice FILE: BIS2E-R-OST02-SZ08-0

I DISEGNI E LE INFORMAZIONI IN ESSI CONTENUTE SONO PROPRIETA' ESCLUSIVA DELLA STRUTTURA COMMISSARIALE E NON POSSONO ESSERE MODIFICATI, RIPRODOTTI, NESSI PUBBLICI O UTILIZZATI PER USI DIFFERENTI DA QUELLI PER CUI SONO STATI REDATTI, SALVO AUTORIZZAZIONE SCRITTA.

FATTORE DI PLOTTAGGIO: 1:1 FILE STAMPA Stampante Plot.lib
417.01/ 17358300.dwg 10.11.17 – REV.00 GMM