

CARPENTERIA CENTINA
SCALA 1:20

2IPN220/100

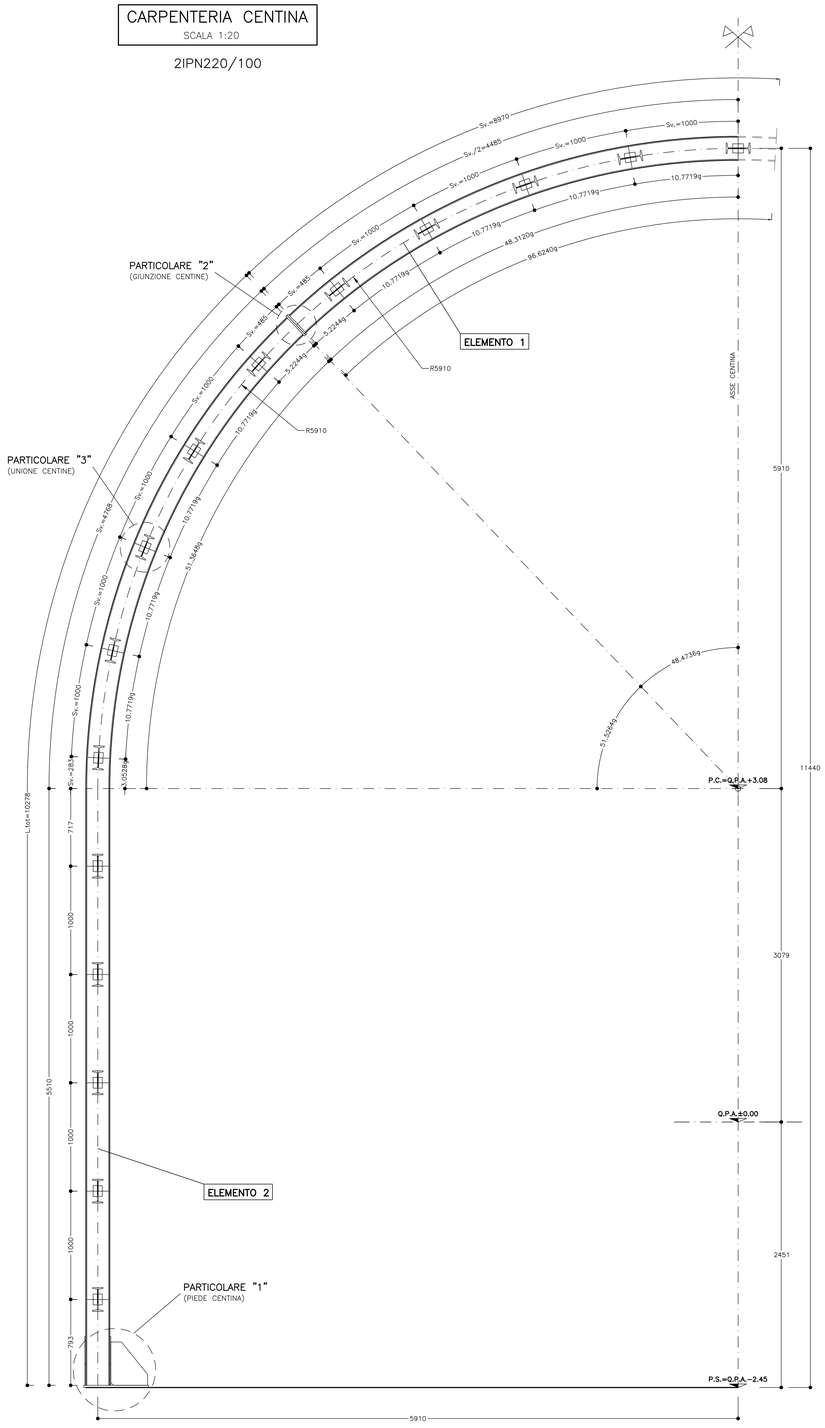


PARTICOLARE "2"
SCALA 1:5

GIUNZIONI CENTINE

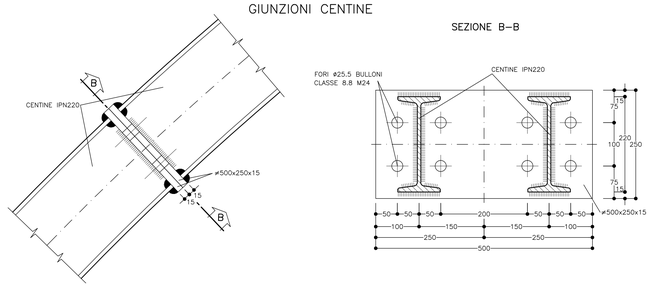

PARTICOLARE "1"
SCALA 1:5

PIEDE CENTINA

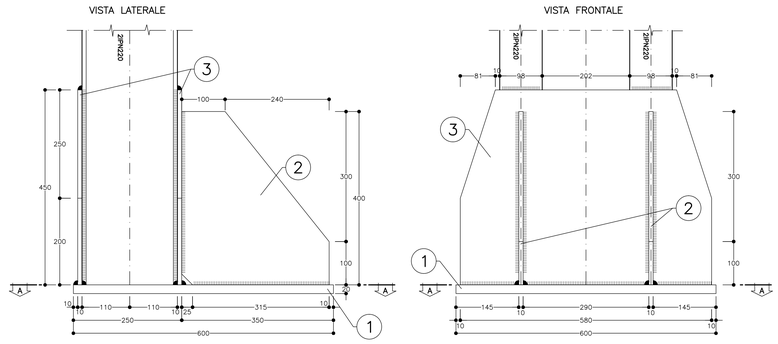

SEZIONE A–A


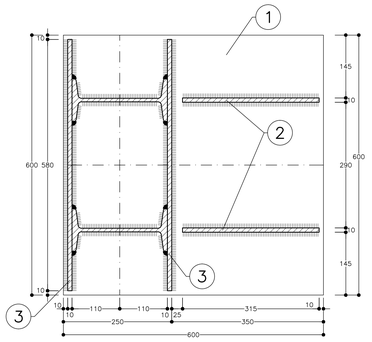



TABELLA PIASTRE PIEDE (*)		
1	n°1+1	600x600x20
2	n°2+2	VEDI ESPLOSO Sp=10
3	n°2+2	VEDI ESPLOSO Sp=10
(*) QUANTITA' RIFERITE ALLA CENTINA COMPLETA		

ESPLOSO PIASTRE
SCALA 1:5

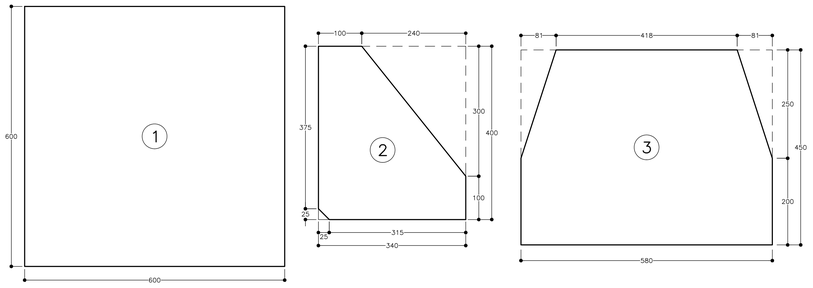


PARTICOLARE "3"
SCALA 1:5

UNIONE CENTINE

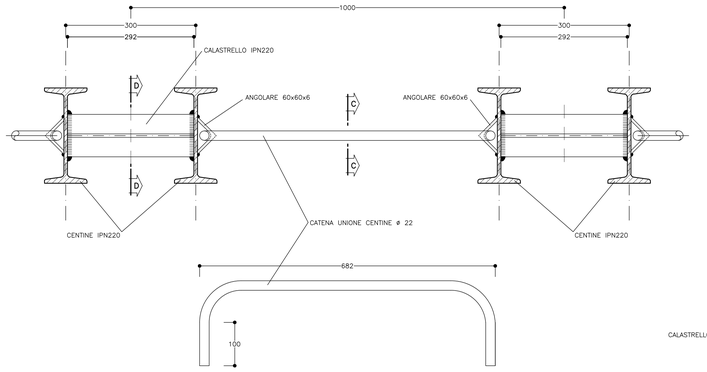

SEZ. C–C

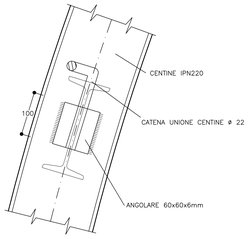

SEZ. D–D

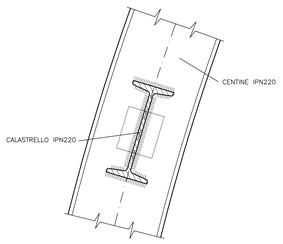


TABELLA MATERIALI	
ACCIAIO	
ACCIAIO CENTINE/PROFILATI/CALASTRELLI	S 275
ACCIAIO PIASTRE	S 275
ACCIAIO CATENE CENTINE	8450C
BULLONI PIASTRE UNIONE CENTINE	Classe 8.8
SALDATURE	
TIPO	CORDONE D'ANGOLO A SINGOLA PASSATA
DIMENSIONI	(SALVO DOVE DIVERSAMENTE INDICATO)
STRUTTURE PRIMARIE	S1 ≥ S2 Z = 0.7xS2
STRUTTURE SECONDARIE	S1 ≥ S2 Z = 0.5xS2
PROFILI UNIONE CATENE	Z = 4.0 mm

S2, S1, Z

LE SALDATURE DOVRANNO ESSERE A COMPLETA PENETRAZIONE, REALIZZATE IN OFFICINA DA PERSONALE QUALIFICATO E SOTTOPOSTE A CONTROLLO SECONDO LE NORMATIVE SPECIFICHE.

NOTE

- PER TUTTO QUANTO NON INDICATO SI FACCIA RIFERIMENTO AL CAPITOLATO OPERE CIVILI E ALLA RELAZIONE TECNICA DI CALCOLO
- LE MISURE E GLI SVILUPPI DELLE CENTINE SONO CALCOLATI RISPETTO AI LORO ASSI, AL NETTO DELLE PIASTRE.
- LE MISURE SONO ESPRESSE IN MILLIMETRI
- EVENTUALI DIFFERENZE TRA LE MISURE TOTALI E LE SOMMATORIE DELLE MISURE PARZIALI SONO DOVUTE AGLI ARROTONDAMENTI AUTOMATICI DI AUTOCAD

LEGENDA

– P.C.	PIANO DEI CENTRI
– Q.P.A.	QUOTA PROGETTO ARTIFICIALE
– P.S.	PIANO SCAVO

Revisione	Data	Oggetto revisione	Redatto	Verificato	Approvato
0	11/2017	PRIMA EMISSIONE	SPIGARELLI	GATTI	CASSANI

REGIONE LIGURIA — #ItaliaSicura Presidenza del Consiglio dei Ministri — COMUNE DI GENOVA

PIANO STRALCIO PER LE AREE METROPOLITANE E LE AREE URBANE CON ALTO LIVELLO DI POPOLAZIONE ESPOSTA AL RISCHIO DI ALLUVIONI

PRESIDENZA DEL CONSIGLIO DEI MINISTRI
COMMISSARIO STRAORDINARIO
delegato per l'attuazione degli interventi inseriti nell'A.P. del 16.09.2010 e ss.ii. (ex art. 10 del D.L. n. 91 del 24.06.2014)

Commissario straordinario: **Dott. Giovanni TOTI**

PROGETTISTI

RESPONSABILE STRUTTURA COMMISSARIALE: **Ing. Luca BERRUTI**

RESPONSABILE UNICO PROCEDIMENTO: **Ing. Stefano PINASCO**

CAPOGRUPPO MANDATARIA: ROCKSOIL S.p.A. — CONSULENZA E ASSISTENZA TECNICA nel campo della GEOINGEGNERIA

Progettista responsabile integrazioni prestazioni specialistiche e Direttore Tecnico della mandataria. Rocksoil S.p.A. Ing. Giovanna Cassani Ord. Ingg. Milano N° 20997

MANDANTI: art ambiente risorse territorio — HYDRODATA INGEGNERIA DELLE RISORSE IDRICHE

Ing. Mario CANGIANO — **Ing. Paolo GALLO** — **Ing. Francesco DE SANCTIS** — **Dott.ssa Francesca GIOMI**

Progettista/Progettisti responsabili elaborato Rocksoil S.p.A. Ing. Giovanna Cassani Ord. Ingg. Milano N° 20997

Intervento/Opera

SECONDO LOTTO DEI LAVORI RELATIVI ALLA REALIZZAZIONE DELLA GALLERIA SCOLMATRICE DEL TORRENTE BISAGNO IN COMUNE DI GENOVA

PROGETTO ESECUTIVO | N° Progr. ---- | Codice elaborato BIS2E - R - OST02 -CA10- 0

Oggetto della tavola

OPERE IN SOTTERRANEO
FINESTRA DI SERVIZIO
DIMA E CONCIO D'ATTACCO
Dima - Carpenteria Centine

Scala 1:5 - 1:20

Data NOVEMBRE 2017

Codice FILE: BIS2E-R-OST02-CA10-0

I DISEGNI E LE INFORMAZIONI IN ESSI CONTENUTE SONO PROPRIETA' ESCLUSIVA DELLA STRUTTURA COMMISSARIALE E NON POSSONO ESSERE MODIFICATI, RIPRODOTTI, RESI PUBBLICI O UTILIZZATI PER USI DIFFERENTI DA QUELLI PER CUI SONO STATI REDATTI, SALVO AUTORIZZAZIONE SCRITTA.

FATTORE DI PLOTTAGGIO 1:1 - FILE STAMPA - Dreamweaver File.dib