
PROFILO LONGITUDINALE
SCALA 1:500

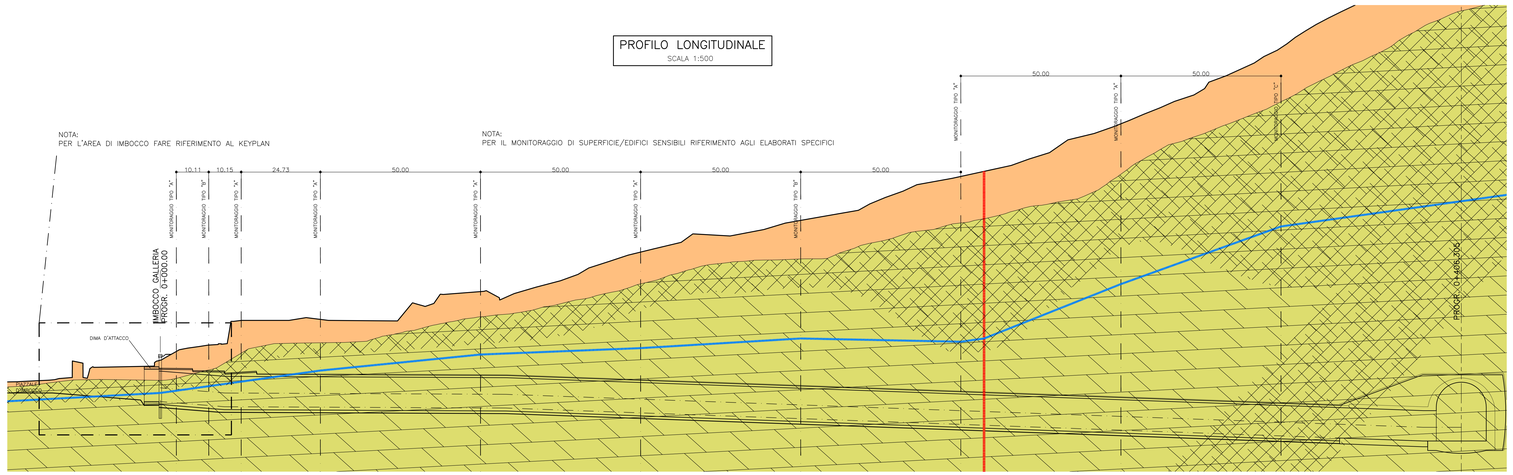


MONITORAGGIO TIPO "A"
SCALA 1:100

MONITORAGGIO TIPO "B"
SCALA 1:100


MONITORAGGIO TIPO "C"
SCALA 1:100

COMPRENSIVO DI MONITORAGGIO TIPO "B"


SEZIONE TIPO Ab

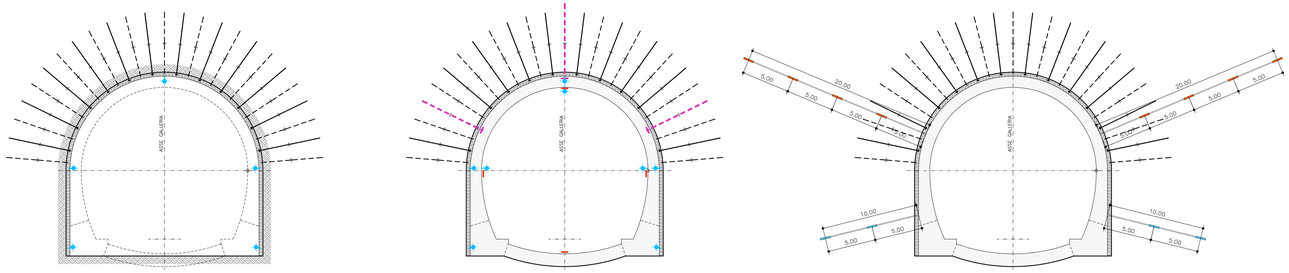

SEZIONE TIPO Ac

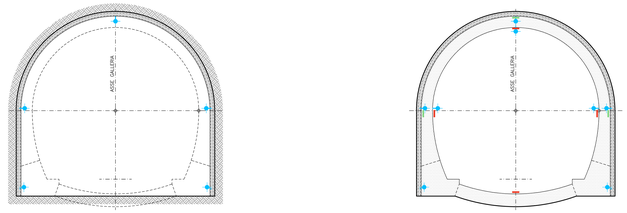

SEZIONE TIPO B2v

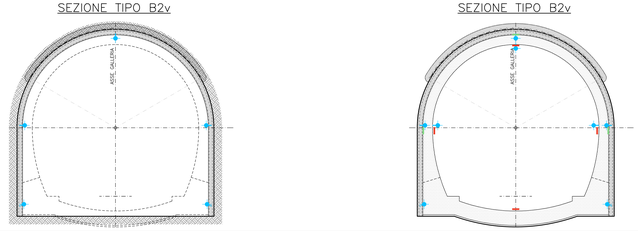


MONITORAGGIO TIPO "A"
SCALA 1:100

MONITORAGGIO TIPO "B"
SCALA 1:100


MONITORAGGIO TIPO "C"
SCALA 1:100

COMPRENSIVO DI MONITORAGGIO TIPO "B"

SEZIONE TIPO B0v

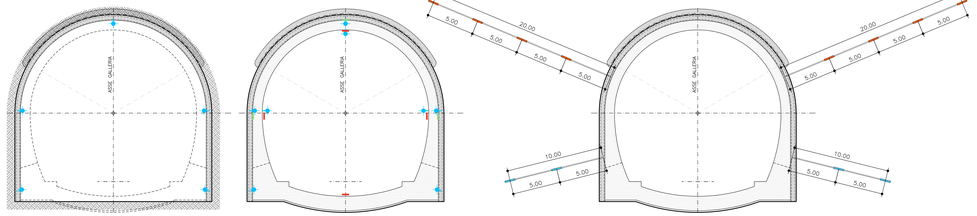


SEZIONE TIPO C2v

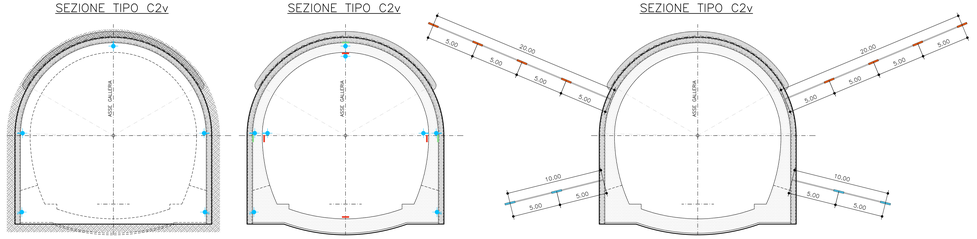


MIRA OTTICA PER MISURE DI CONVERGENZA
SCALA

SU RIVESTIMENTO DI PRIMA FASE

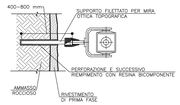

MIRA OTTICA PER MISURE DI CONVERGENZA
SCALA

SU RIVESTIMENTO DEFINITIVO

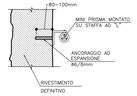

KEYPLAN
SCALA 1:2000




NOTA

PER IL MONITORAGGIO DI SUPERFICIE/EDIFICI SENSIBILI SI FACCIA RIFERIMENTO AGLI ELABORATI SPECIFICI


ESTENSIMETRO
SCALA

SU RIVESTIMENTO DEFINITIVO

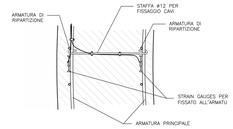


ESTENSIMETRO
SCALA

SU CENTINE (RIVESTIMENTO DI PRIMA FASE)

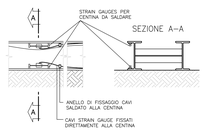

ESTENSIMETRO MULTIBASE
SCALA

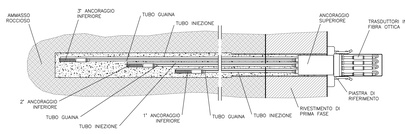

LEGENDA MONITORAGGI

- CHIODI O MIRE OTTICHE PER MISURE DI CONVERGENZA
- ESTENSIMETRI SU RIVESTIMENTO DI PRIMA FASE
- ESTENSIMETRI SU BULLONI
- ESTENSIMETRI SU RIVESTIMENTO DEFINITIVO
- ESTENSIMETRO MULTIBASE
- PIEZOMETRO RADIALE

Revisione	Data	Oggetto revisione	Redatto	Verificato	Approvato
0	11/2017	PRIMA EMISSIONE	SPIGARELLI	GATTI	CASSANI

REGIONE LIGURIA — COMUNE DI GENOVA

PIANO STRALCIO PER LE AREE METROPOLITANE E LE AREE URBANE CON ALTO LIVELLO DI POPOLAZIONE ESPOSTA AL RISCHIO DI ALLUVIONI

PRESIDENZA DEL CONSIGLIO DEI MINISTRI
COMMISSARIO STRAORDINARIO
delegato per l'attuazione degli interventi inseriti nell'A.d.P. del 16.09.2016 e ss.ii. (Art. 10 Del D.L. n. 91 del 24.06.2014)

Commissario straordinario: **Dott. Giovanni TOTI**

PROGETTISTI

RESPONSABILE STRUTTURA COMMISSARIALE: **Ing. Luca BERRUTI**

RESPONSABILE UNICO PROCEDIMENTO: **Ing. Stefano PINASCO**

CAPOGRUPPO MANDATARIA: Rocksoil S.p.A. — Progettista responsabile integrazioni prestazioni specialistiche e Direttore Tecnico delle Assistenze: Rocksoil S.p.A. — Progettista responsabile: **Ing. Mario CANGIANO**, Ord. Ing. Milano N° 20997

MANDANTI: art — **Ing. Mario CANGIANO**; **Ing. Francesco DE SANCTIS**. HYDRODATA — **Ing. Paolo GALLO**; **Dott.ssa Francesca GIOMI**

Progettista Progettista responsabile elaborato: Rocksoil S.p.A. — **Ing. Mario CANGIANO**, Ord. Ing. Milano N° 20997

Intervento/Opera:

SECONDO LOTTO DEI LAVORI RELATIVI ALLA REALIZZAZIONE DELLA GALLERIA SCOLMATRICE DEL TORRENTE BISAGNO IN COMUNE DI GENOVA

PROGETTO ESECUTIVO

N° Progr.: ....

Codice Elaborato: BI52E - R - OST02 - PL03 - 0

Oggetto della tavola:

OPERE IN SOTTERRANEO
FINESTRA DI SERVIZIO
MONITORAGGIO
Planimetria, sezioni, particolari

Scala: 1:100

Data: NOVEMBRE 2017

Codice FILE: BI52E-R-OST02-PL03-0.DWG

TUTELATA LA PROPRIETÀ INTELLETTUALE DI QUESTO ELABORATO. VIETATA LA RIPRODUZIONE E LA CESSIONE A TERZI SENZA AUTORIZZAZIONE SCRITTA. LA CESSIONE DEL DISEGNO NON COMPORTA LA CESSIONE DEL DIRITTO DI PROPRIETÀ INTELLETTUALE

ESTRATTO DI PLOTTAGGIO - X:\ - FILE STAMPA - Stampatori Multi

417.01\1738\DGS.dwg 06.12.17 - REV.03 MB