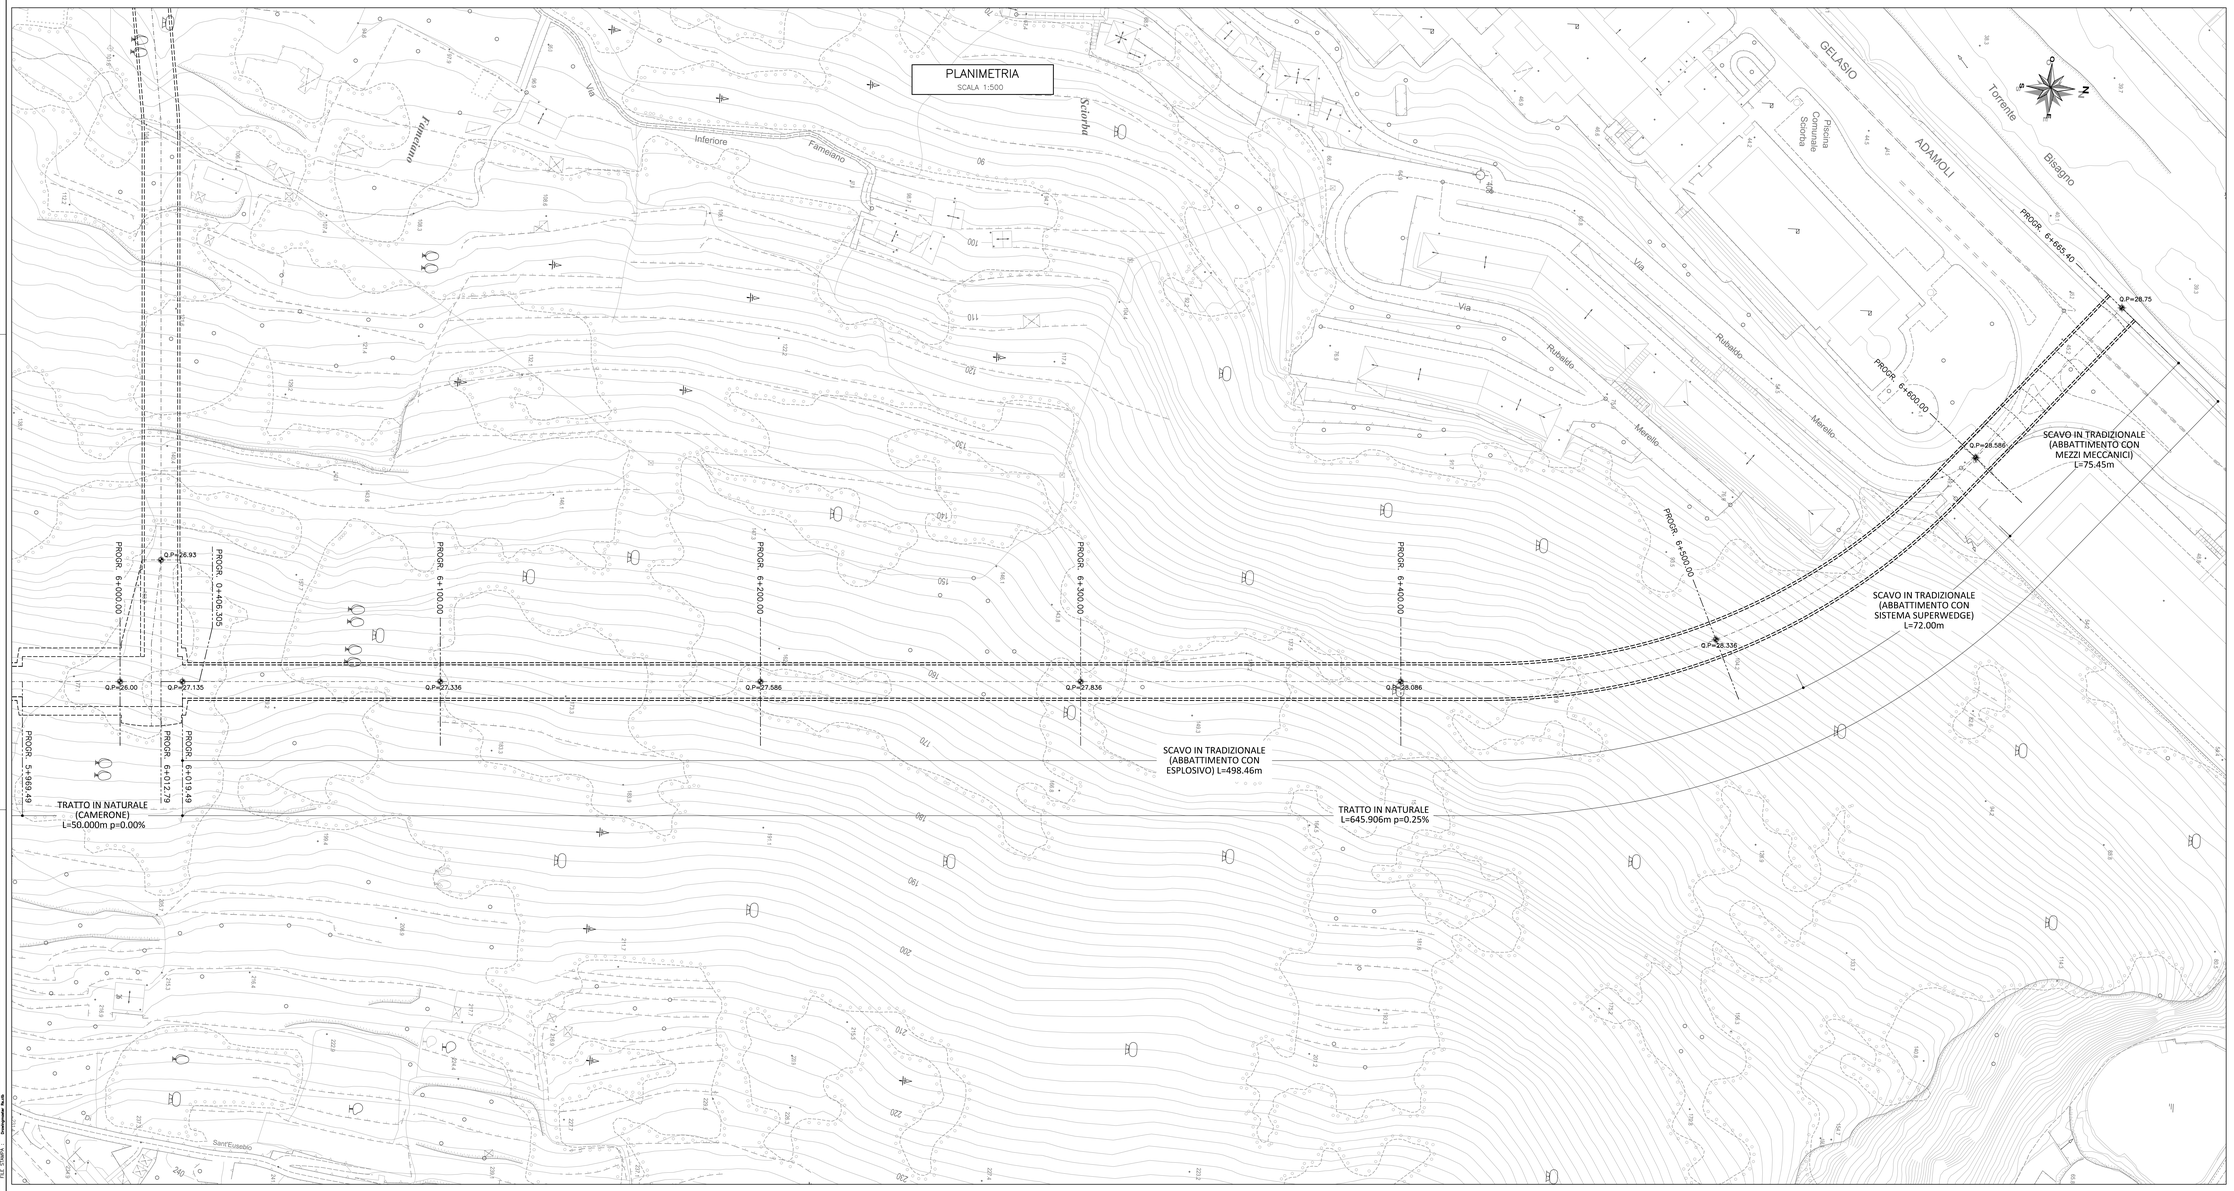


Revisione	Data	Oggetto revisione	Redatto	Verificato	Approvato
0	11/2017	PRIMA EMISSIONE	SPIGARELLI	GATTI	CASSANI

REGIONE LIGURIA — COMUNE DI GENOVA

PIANO STRALCIO PER LE AREE METROPOLITANE E LE AREE URBANE
CON ALTO LIVELLO DI POPOLAZIONE ESPOSTA AL RISCHIO DI ALLUVIONI

PRESIDENZA DEL CONSIGLIO DEI MINISTRI
COMMISSARIO STRAORDINARIO
delegato per l'attuazione degli interventi inseriti nell'A.P. del 16.09.2010 e ss.ii. (ex art. 10 bis D.L. n. 91 del 24.06.2014)

Commissario straordinario: **Dott. Giovanni TOTI**

PROGETTISTI

CAPOGRUPPO MANDATARIA: Rocksoil S.p.A. — CONSULENZA E INGEGNERIA TECNICA nel campo delle GEOSCIENZE

MANDANTI: art engineering — HYDRODATA

Ing. Mario CANGIANO
Ing. Francesco DE SANCTIS
Ing. Paolo GALLO
Dott.ssa Francesca GIOMI

RESPONSABILE STRUTTURA COMMISSARIALE: **Ing. Luca BERRUTI**

RESPONSABILE UNICO PROCEDIMENTO: **Ing. Stefano PINASCO**

Progettista responsabile integrazioni prestazioni specialistiche e Direttore Tecnico della mandataria Rocksoil S.p.A.: Ing. Mario Cangiano, Ord. Ingg. Milano N° 20997

Progettista/Progettisti responsabili elaborato Rocksoil S.p.A.: Ing. Mario Cangiano, Ord. Ingg. Milano N° 20997

Intervento/Opera:
SECONDO LOTTO DEI LAVORI RELATIVI ALLA REALIZZAZIONE DELLA GALLERIA SCOLMATRICE DEL TORRENTE BISAGNO IN COMUNE DI GENOVA

PROGETTO ESECUTIVO

N° Progr.: ----

Codice elaborato: BIS2E - R - OST03 - PL01 - 0

Oggetto della tavola:
OPERE IN SOTTERRANEO
GALLERIA SCOLMATRICE - SCAVO IN TRADIZIONALE (TRATTA A MONTE)
GENERALE
Planimetria

Scala: 1:500

Data: NOVEMBRE 2017

Codice FILE: BIS2E-R-OST03-PL01-0.DWG

I DISEGNI E LE INFORMAZIONI IN ESSI CONTENUTI SONO PROPRIETA' ESCLUSIVA DELLA STAZIONE COMMISSARIALE E NON POSSONO ESSERE RIPRODOTTI, RIPRESENTATI, NÉ RESI PUBBLICI O UTILIZZATI PER USI DIFFERENTI DA QUELLI PER CUI SONO STATI REDATTI, SALVA AUTORIZZAZIONE SCRITTA.

FILE STAMPA: Stampante Rock

FATTORE DI PLOTTAGGIO: 43

417.01.17 17306700.dwg 08-11-17 — REV.00 WO