

PROFILO LONGITUDINALE
SCALA 1:100

SOTTOATTRAVERSAMENTO
VIA ADAMOLI

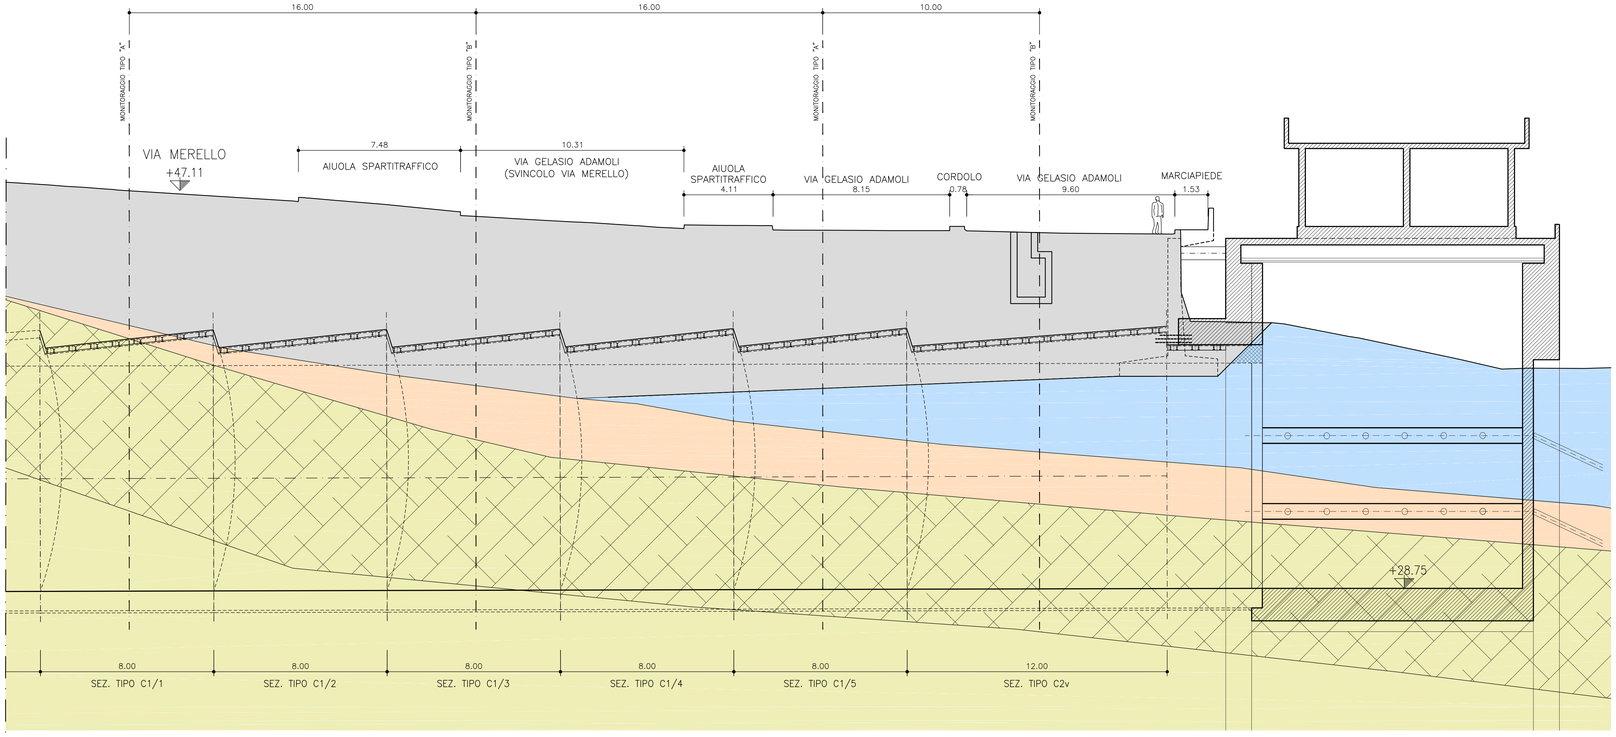

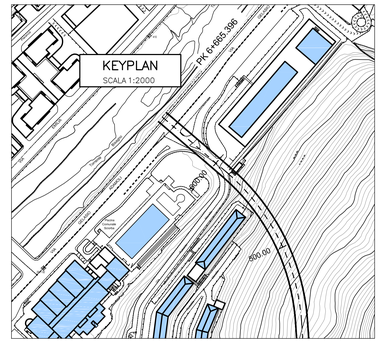


NOTA


PER IL MONITORAGGIO DI SUPERFICIE/EDIFICI SENSIBILI SI FACCIA RIFERIMENTO AGLI ELABORATI SPECIFICI

MONITORAGGIO TIPO "A"
SCALA 1:100

SEZIONE TIPO C1

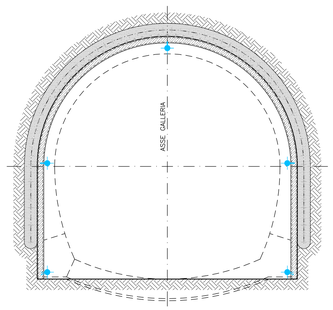


SEZIONE TIPO C2V

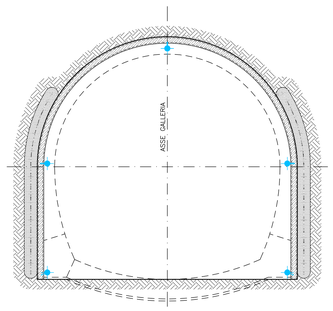


MONITORAGGIO TIPO "B"
SCALA 1:100

SEZIONE TIPO C1

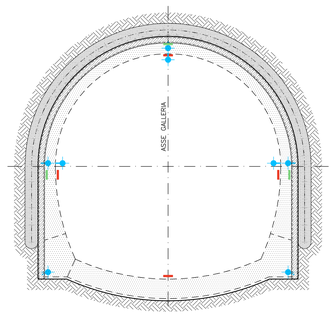


SEZIONE TIPO C2V

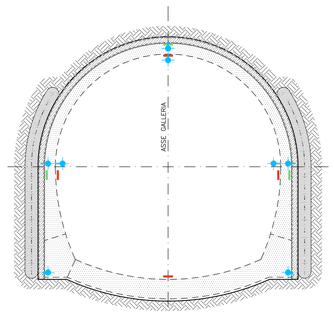


MIRA OTTICA PER MISURE DI CONVERGENZA
SCALA 1:10

SU RIVESTIMENTO DI PRIMA FASE

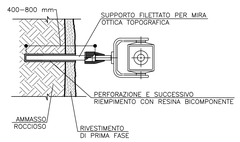


MIRA OTTICA PER MISURE DI CONVERGENZA
SCALA 1:10

SU RIVESTIMENTO DEFINITIVO

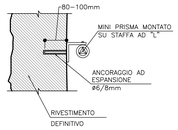


ESTENSIMETRO
SCALA

SU RIVESTIMENTO DEFINITIVO

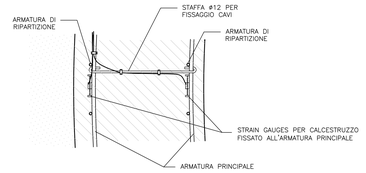

ESTENSIMETRO
SCALA

SU CENTINE (RIVESTIMENTO DI PRIMA FASE)

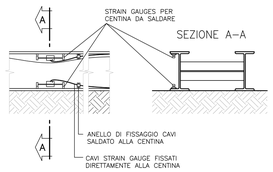

LEGENDA MONITORAGGI

- CHIODI O MIRE OTTICHE PER MISURE DI CONVERGENZA
- ESTENSIMETRI SU RIVESTIMENTO DI PRIMA FASE
- ESTENSIMETRI SU RIVESTIMENTO DEFINITIVO

Revisione	Data	Oggetto revisione	Redatto	Verificato	Approvato
0	11/2017	PRIMA EMISSIONE	SPIGARELLI	GATTI	CASSANI

REGIONE LIGURIA — COMUNE DI GENOVA

#ItaliaSicura — Struttura del Consiglio dei Ministri

PIANO STRALCIO PER LE AREE METROPOLITANE E LE AREE URBANE CON ALTO LIVELLO DI POPOLAZIONE ESPOSTA AL RISCHIO DI ALLUVIONI

Presidenza del Consiglio dei Ministri

PRESIDENZA DEL CONSIGLIO DEI MINISTRI
COMMISSARIO STRAORDINARIO
delegato per l'attuazione degli interventi inseriti nell'A.d.P. del 16.09.2010 e ss.ii. (ex art. 10 del D.L. n. 91 del 24.06.2014)

Commissario straordinario: **Dott. Giovanni TOTI**

PROGETTISTI

RESPONSABILE STRUTTURA COMMISSARIALE: **Ing. Luca BERRUTI**

CAPOGRUPPO MANDATARIA: Rocksoil S.p.A. — CONSULENZA E ASSISTENZA TECNICA nel campo della GEOINGEGNERIA

RESPONSABILE UNICO PROCEDIMENTO: **Ing. Stefano PINASCO**

Progettista responsabile integrazioni prestazioni specialistiche e Direttore Tecnico della mandataria. Rocksoil S.p.A.
Ing. Giovanna Cassani
Ord. Ingg. Milano N° 20997

MANDANTI: art — HYDRODATA

Ing. Mario CANGIANO
Ing. Paolo GALLO
Ing. Francesco DE SANCTIS
Dott.ssa Francesca GIOMI

Progettista/Progettisti responsabili elaborato
Rocksoil S.p.A.
Ing. Giovanna Cassani
Ord. Ingg. Milano N° 20997

Intervento/Opera

SECONDO LOTTO DEI LAVORI RELATIVI ALLA REALIZZAZIONE DELLA GALLERIA SCOLMATRICE DEL TORRENTE BISAGNO IN COMUNE DI GENOVA

PROGETTO ESECUTIVO | N° Progr. ---- | Codice elaborato BIS2E - R - OST03 -SZ12- 0

Oggetto della tavola

OPERE IN SOTTERRANEO
GALLERIA SCOLMATRICE - SCAVO IN TRADIZIONALE (TRATTA A MONTE)
MONITORAGGIO
Sezioni e particolari - Tav. 2/2

Scala: 1:100 1:1000

Data: NOVEMBRE 2017

Codice FILE: BIS2E-R-OST03-SZ12-0.DWG

I DISEGNI E LE INFORMAZIONI IN ESSI CONTENUTE SONO PROPRIETA' ESCLUSIVA DELLA STRUTTURA COMMISSARIALE E NON POSSONO ESSERE MODIFICATI, RIPRODOTTI, RESI PUBBLICI O UTILIZZATI PER USI DIFFERENTI DA QUELLI PER CUI SONO STATI REDATTI, SALVO AUTORIZZAZIONE SCRITTA.

FATTORE DI PLOTTAGGIO : 1:1 FILE STAMPA : Dwg\grafici PDF.ctb