
PROFILO LONGITUDINALE


SCALA 1:100

IN ASSE SCOLMATORE

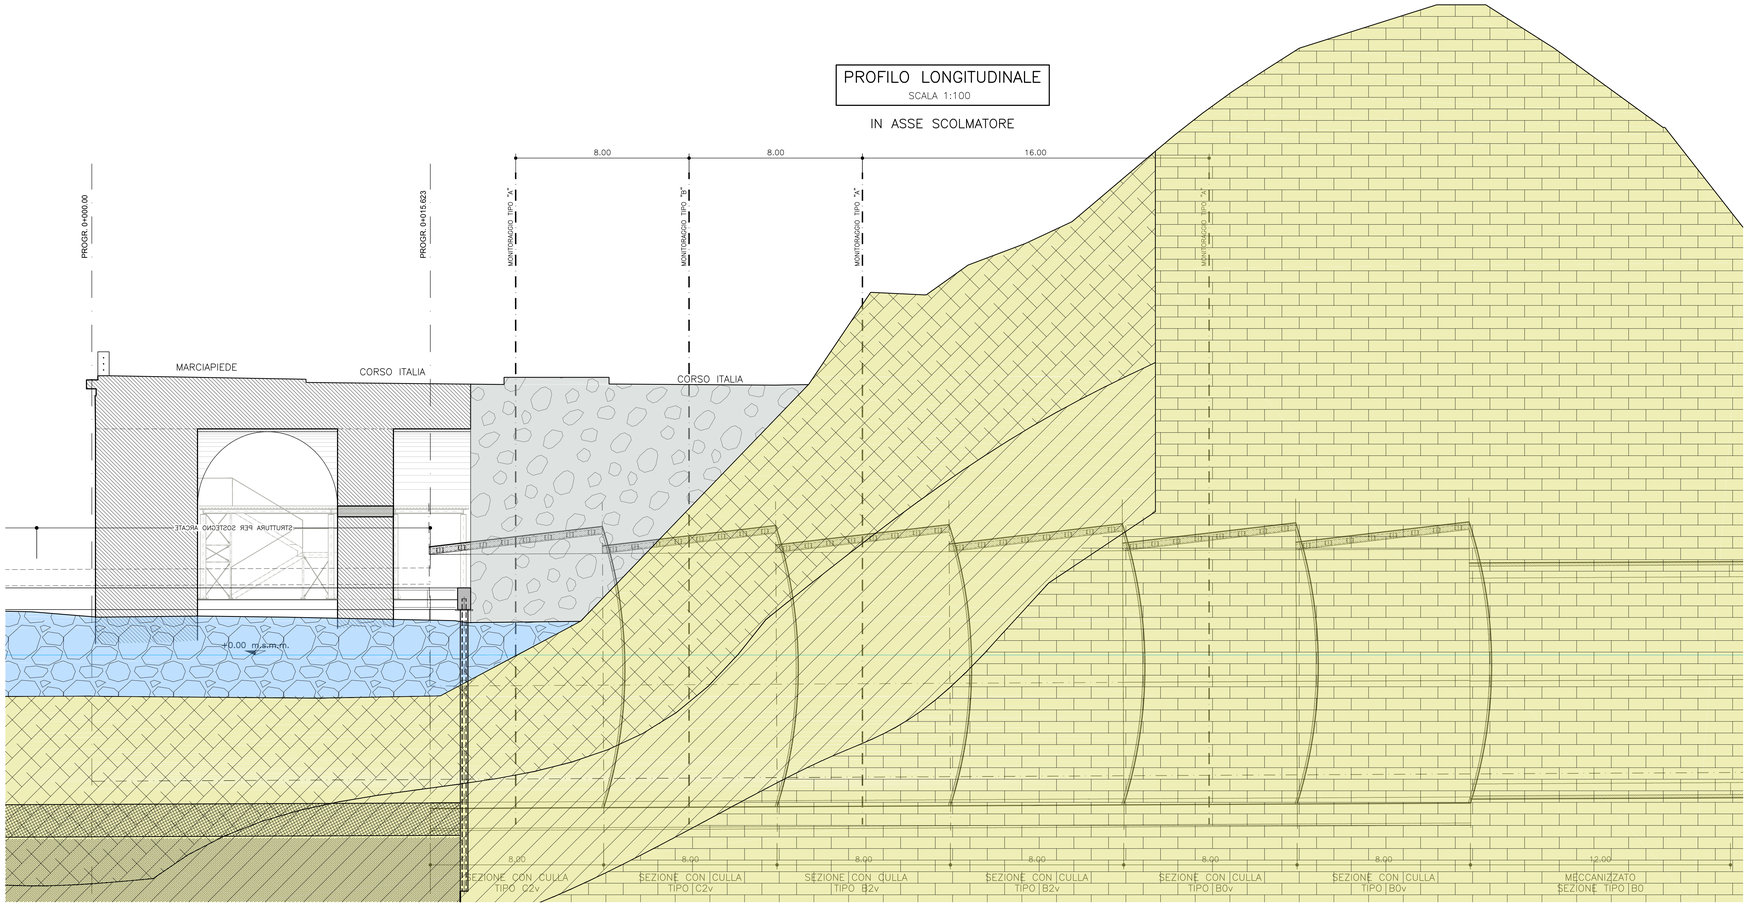

KEYPLAN

SCALA 1:2000

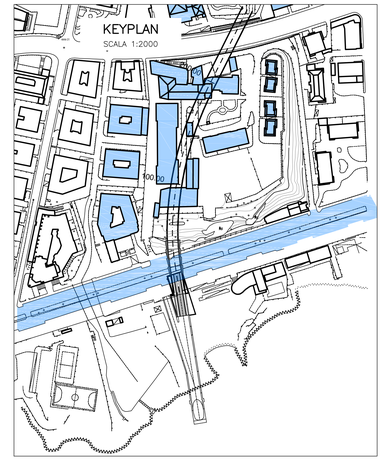


NOTA

PER IL MONITORAGGIO DI SUPERFICIE/EDIFICI SENSIBILI SI FACCIA RIFERIMENTO AGLI ELABORATI SPECIFICI


MONITORAGGIO TIPO "A"

SCALA 1:100


SEZIONE TIPO C2v

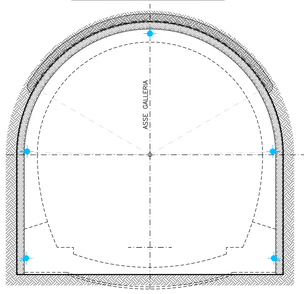

SEZIONE TIPO B2v

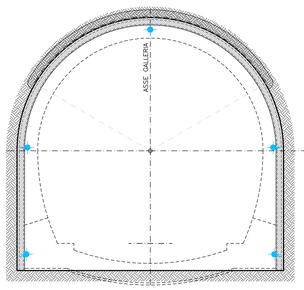


SEZIONE TIPO B0v

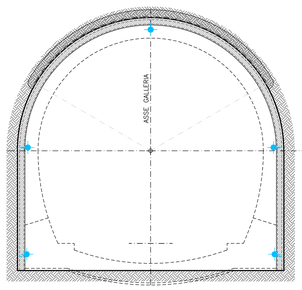

MONITORAGGIO TIPO "B"

SCALA 1:100


SEZIONE TIPO C2v

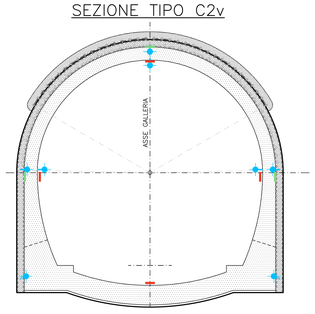

ESTENSIMETRO

SCALA


SU CENTINE (RIVESTIMENTO DI PRIMA FASE)

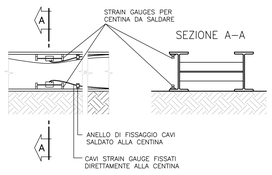

ESTENSIMETRO

SCALA


SU RIVESTIMENTO DEFINITIVO

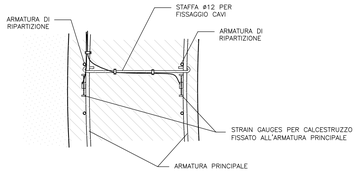

MIRA OTTICA PER MISURE DI CONVERGENZA

SCALA


SU RIVESTIMENTO DI PRIMA FASE

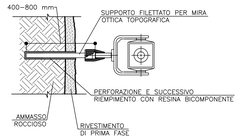

MIRA OTTICA PER MISURE DI CONVERGENZA

SCALA

SU RIVESTIMENTO DEFINITIVO

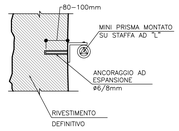

LEGENDA MONITORAGGI

- CHIODI O MIRE OTTICHE PER MISURE DI CONVERGENZA
- ESTENSIMETRI SU RIVESTIMENTO DI PRIMA FASE
- ESTENSIMETRI SU RIVESTIMENTO DEFINITIVO

Revisione	Data	Oggetto revisione	Redatto	Verificato	Approvato
0	11/2017	PRIMA EMISSIONE	SPIGARELLI	GATTI	CASSANI

REGIONE LIGURIA — #Italiasicura Presidenza del Consiglio dei Ministri — COMUNE DI GENOVA

PIANO STRALCIO PER LE AREE METROPOLITANE E LE AREE URBANE CON ALTO LIVELLO DI POPOLAZIONE ESPOSTA AL RISCHIO DI ALLUVIONI

PRESIDENZA DEL CONSIGLIO DEI MINISTRI
COMMISSARIO STRAORDINARIO
delegato per l'attuazione degli interventi inseriti nell'A.d.P. del 16.09.2010 e ss.ii. (ex art. 10 del D.L. n. 91 del 24.06.2014)

Commissario straordinario: **Dott. Giovanni TOTI**

Presidenza del Consiglio dei Ministri

PROGETTISTI

RESPONSABILE STRUTTURA COMMISSARIALE: **Ing. Luca BERRUTI**

RESPONSABILE UNICO PROCEDIMENTO: **Ing. Stefano PINASCO**

CAPOGRUPPO MANDATARIA:

Rocksoil S.p.A. — CONSULENZA E ASSISTENZA TECNICA nel campo della GEOINGEGNERIA

Progettista responsabile integrazioni prestazioni specialistiche e Direttore Tecnico della mandataria. Rocksoil S.p.A. Ing. Giovanna Cassani Ord. Ingg. Milano N° 20997

MANDANTI:

art — artelecta impresa territorio

HYDRODATA — MODELLISTICA DELLE RISORSE IDRICHE

Ing. Mario CANGIANO

Ing. Paolo GALLO

Ing. Francesco DE SANCTIS

Dott.ssa Francesca GIOMI

Progettista/Progettisti responsabili elaborato Rocksoil S.p.A. Ing. Giovanna Cassani Ord. Ingg. Milano N° 20997

Intervento/Opera

SECONDO LOTTO DEI LAVORI RELATIVI ALLA REALIZZAZIONE DELLA GALLERIA SCOLMATRICE DEL TORRENTE BISAGNO IN COMUNE DI GENOVA

PROGETTO ESECUTIVO | N° Progr. ---- | Codice elaborato BIS2E - R - OST04 - PL02 - 0

Oggetto della tavola

OPERE IN SOTTERRANEO

GALLERIA SCOLMATRICE - SCAVO IN TRADIZIONALE (C.SO ITALIA)

MONITORAGGIO

Planimetria, sezioni, particolari - galleria scolmatrice

Scala: 1:100

Data: NOVEMBRE 2017

Codice FILE: BIS2E-R-OST04-PL02-0.DWG

I DISEGNI E LE INFORMAZIONI IN ESSI CONTENUTE SONO PROPRIETA' ESCLUSIVA DELLA STRUTTURA COMMISSARIALE E NON POSSONO ESSERE MODIFICATI, RIPRODOTTI, RESI PUBBLICI O UTILIZZATI PER USI DIFFERENTI DA QUELLI PER CUI SONO STATI REDATTI, SALVO AUTORIZZAZIONE SCRITTA.

Developmaker FileLib — FILE STAMPA: — 1:1 — FATTORE DI PLOTTAGGIO: