

SEZIONE A–A
SCALA 1:200

CAMERONE

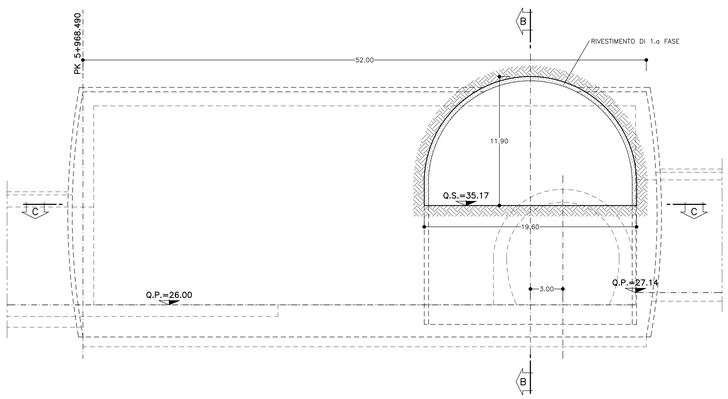


SEZIONE B–B
SCALA 1:200

FINESTRA

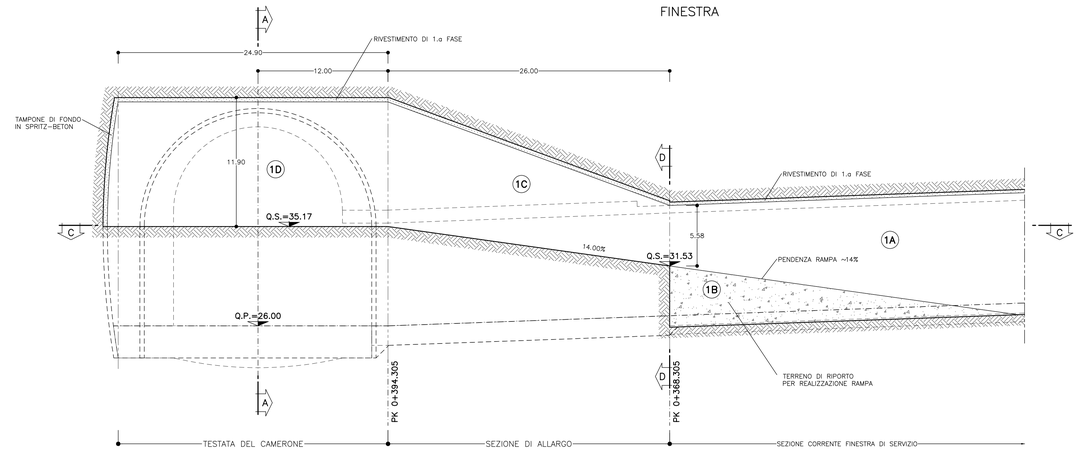


SEZIONE C–C
SCALA 1:200

PIANTA

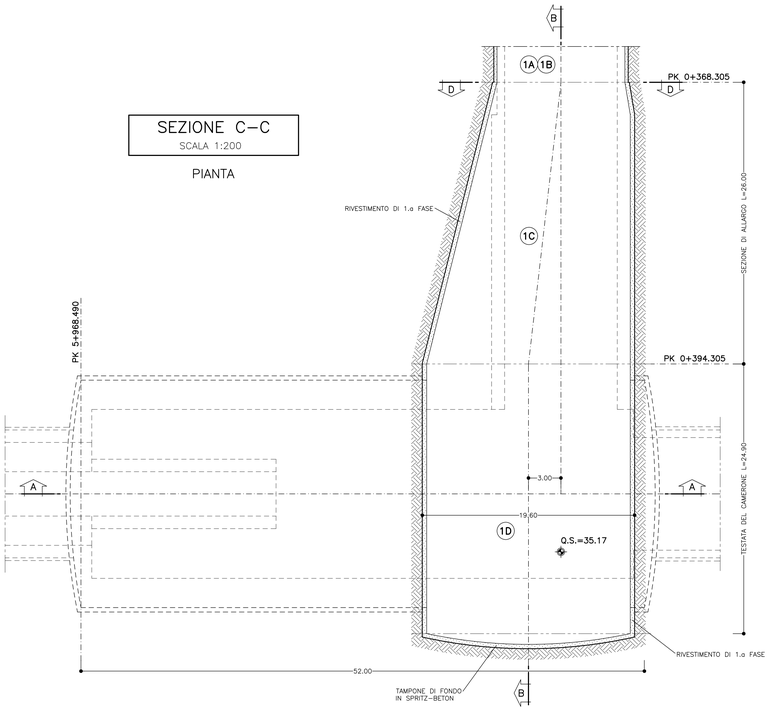

SEZIONE D–D
SCALA 1:200

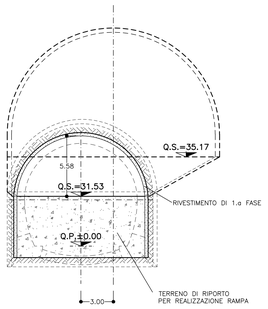

FASI ESECUTIVE GENERALI – FASE 1

A) Scavo della finestra di accesso fino alla pk 0+368.305 secondo le modalità di progetto.

B) Predisposizione della rampa per lo scavo della sezione di allargo in calotta, riportando materiale di scavo fino alla quota 31.53 (pendenza rampa ~14%).

C) Scavo della sezione di allargo fino alla pk 0+394.305 secondo le modalità di progetto con pendenza del piano di scavo del ~14%.

D) Scavo della testata del camerone nel settore di calotta secondo le modalità di progetto, fino alla quota 35.17.

NOTA BENE

– PER LA DEFINIZIONE DEGLI INTERVENTI DI SCAVO E CONSOLIDAMENTO SI RIMANDA AGLI ELABORATI DI DETTAGLIO.

Revisione	Data	Oggetto revisione	Redatto	Verificato	Approvato
0	11/2017	PRIMA EMISSIONE	SPIGARELLI	GATTI	CASSANI

REGIONE LIGURIA — COMUNE DI GENOVA

#ItaliaSicura — Presidenza del Consiglio dei Ministri

PIANO STRALCIO PER LE AREE METROPOLITANE E LE AREE URBANE
CON ALTO LIVELLO DI POPOLAZIONE ESPOSTA AL RISCHIO DI ALLUVIONI

PRESIDENZA DEL CONSIGLIO DEI MINISTRI
COMMISSARIO STRAORDINARIO
delegato per l'attuazione degli interventi inseriti nell'A.d.P. del 16.09.2010 e ss.ii.
(ex art. 10 del D.L. n. 91 del 24.06.2014)

Presidenza del Consiglio dei Ministri

Commissario straordinario
Dott. Giovanni TOTI

PROGETTISTI

RESPONSABILE STRUTTURA COMMISSARIALE: **Ing. Luca BERRUTI**

RESPONSABILE UNICO PROCEDIMENTO: **Ing. Stefano PINASCO**

CAPOGRUPPO MANDATARIA:
ROCKSOIL S.p.A.
CONSULENZA E ASSISTENZA TECNICA nel campo della GEOINGEGNERIA

MANDANTI:
art ambiente risorse territorio
HYDRODATA RISORSE DELL'ACQUA E DELL'AMBIENTE

Ing. Mario CANGIANO
Ing. Francesco DE SANCTIS
Ing. Paolo GALLO
Dott.ssa Francesca GIOMI

Progettista responsabile integrazioni prestazioni specialistiche e Direttore Tecnico della mandataria.
Rocksoil S.p.A.
Ing. Giovanna Cassani
Ord. Ingg. Milano N° 20997

Progettista/Progettisti responsabili elaborato
Rocksoil S.p.A.
Ing. Giovanna Cassani
Ord. Ingg. Milano N° 20997

Intervento/Opera
SECONDO LOTTO DEI LAVORI RELATIVI ALLA REALIZZAZIONE DELLA GALLERIA SCOLMATRICE DEL TORRENTE BISAGNO IN COMUNE DI GENOVA

PROGETTO ESECUTIVO | N° Progr. ---- | Codice elaborato BIS2E - R - OST05 -MC01- 0

Oggetto della tavola
OPERE IN SOTTERRANEO
CAMERONE
FASI ESECUTIVE
Fase 1/6

Scala 1:200

Data NOVEMBRE 2017

Codice FILE BIS2E-R-OST05-MC01-0

I DISEGNI E LE INFORMAZIONI IN ESSI CONTENUTE SONO PROPRIETA' ESCLUSIVA DELLA STRUTTURA COMMISSARIALE E NON POSSONO ESSERE MODIFICATI, RIPRODOTTI, RESI PUBBLICI O UTILIZZATI PER USI DIFFERENTI DA QUELLI PER CUI SONO STATI REDATTI, SALVO AUTORIZZAZIONE SCRITTA.

FATTORE DI PLOTTAGGIO : 1:1 FILE STAMPA : Dwg\ogmatt Rx.dib