

SEZIONE A–A
SCALA 1:100

VELETTA DI CHIUSURA
LATO CAMERA DI LANCIO

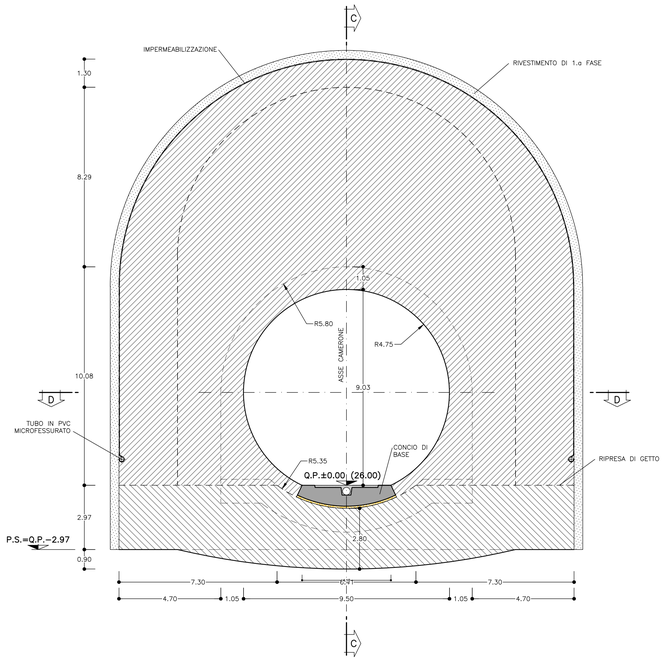


SEZIONE B–B
SCALA 1:100

VELETTA DI CHIUSURA
LATO MONTE

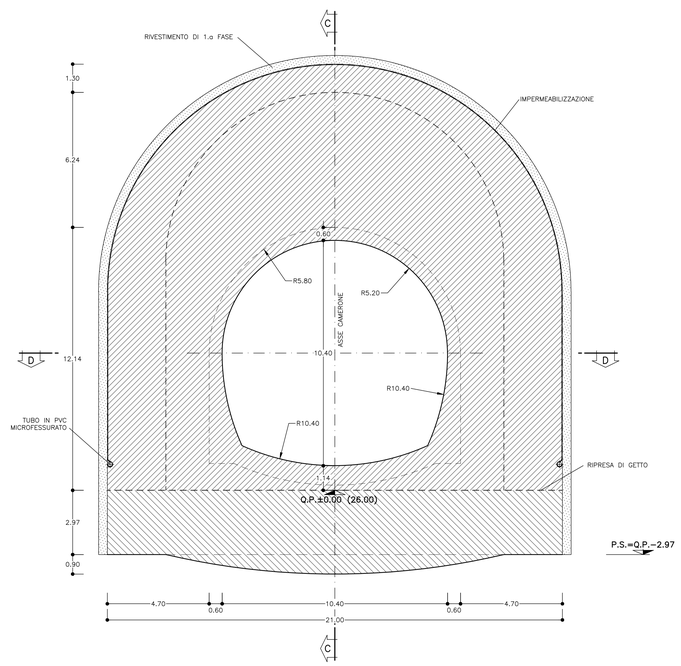

SEZIONE C–C
SCALA 1:100

PROFILO LONGITUDINALE

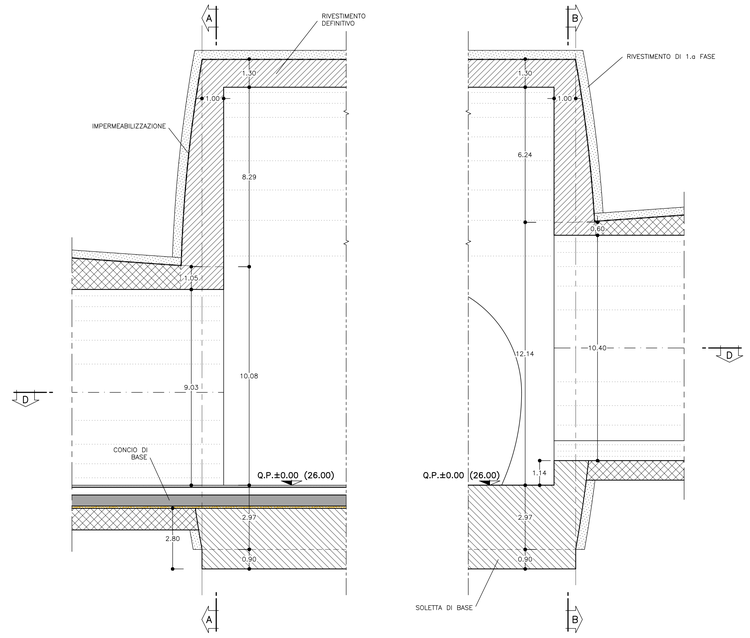

SEZIONE D–D
SCALA 1:100

PIANTA

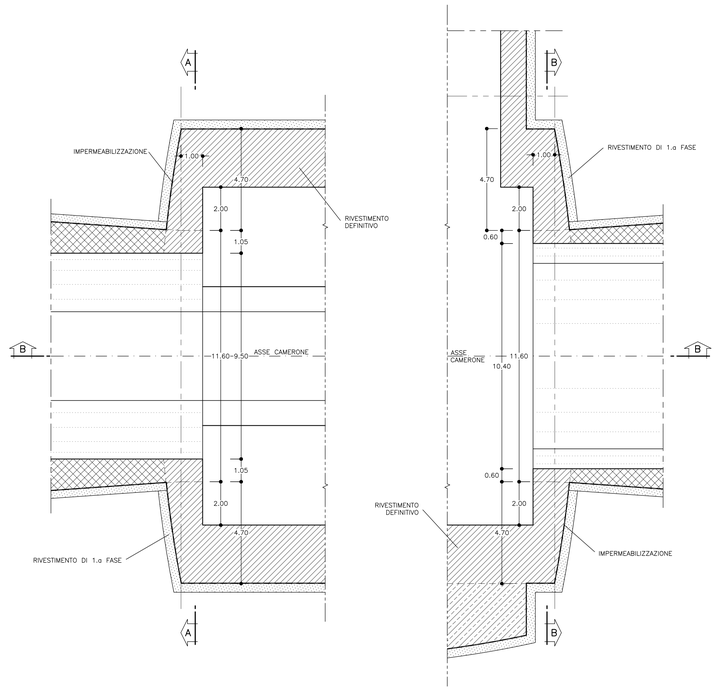


TABELLA MATERIALI

C.L.S

RIVESTIMENTI DEFINITIVI	
CLASSE DI RESISTENZA	C32/40
CLASSE DI ESPOSIZIONE	XC4
MASSIMO RAPPORTO A/C	0.5
CEMENTO	CEMV 32.5R–42.5R
MINIMO CONTENUTO IN CEMENTO	340kg/m³
CLASSE DI CONSISTENZA	S4
DIAMETRO MASSIMO DEGLI AGGREGATI	22mm
COPRIFERRO	5cm

ACCIAIO IN BARRE AD ADERENZA MIGLIORATA

B450C

MAGRO E CLS DI RIEMPIMENTO

C12/15

IMPERMEABILIZZAZIONE

TELO IN PVC
- spessore >= 2.0mm (RIF. DIN 53479)
- resistenza a trazione >= 15 N/mm² (RIF. DIN 53455)
- allungamento a rottura >=300% (RIF. DIN 53455)
- resistenza al punzonamento >= 750mm (RIF. DIN 16726)
- resistenza alla lacerazione >=100 N/mm² (RIF. DIN 53363)
- resistenza al freddo = –20° C (RIF. DIN 53372)
- resistenza alla pressione idrostatica (72h) >= 5 bar (RIF. DIN 16726)
- stabilita' al calore = 70° C (RIF. UNI 8202/18)
- classe di fuoco B2 (RIF. DIN 4102)

GEOTESSUTO

- tessuto non tessuto a filo continuo di polipropilene puro ottenuto per agugliatura meccanica
- massa areica >= 500g/mq (RIF. EN 965)
- resistenza a trazione >= 30 KN/m (RIF. EN ISO 10319)
- allungamento a rottura >= 80% (RIF. EN ISO 10319)
- spessore >=4.0 mm
- CBR resistenza al punzonamento >= 5000 N (RIF. EN ISO 12236)
- permeabilita' nel piano >= 3.2 x10⁻³ m/sec (RIF. EN ISO 12958 pr)
- classe di fuoco 2 (RIF. uni 8457/A1–9174/A1)

CORDOLO BENTONITICO

- composizione miscela (in peso) – 25% gomma butilica – 75% bentonite di sodio
- peso specifico >=1.57 gr/cmc
- spinta di rigonfiamento – 0.6 N/mmq
- temperatura di applicazione – da –15°C a +50°C

TUBO IN PVC MICROFESSURATO

- al piede dell'impermeabilizzazione Ø >=160mm sp. >=4.2mm

NOTE

- LA RESISTENZA MINIMA A COMPRESSIONE DEL CALCESTRUZZO DI RIVESTIMENTO DI CALOTTA ALL'ATTO DEL DISARMO DEVE ESSERE >=8 MPa.
- PER TUTTO QUANTO NON INDICATO SI FACCIA RIFERIMENTO AL CAPITOLATO OPERE CIVILI E ALLA RELAZIONE TECNICA E DI CALCOLO
- PER TUTTI I DETTAGLI D'IMPERMEABILIZZAZIONESI VEDA L'ELABORATO RELATIVO
- EVENTUALI DIFFERENZE TRA LE MISURE TOTALI E LE SOMMATORIE DELLE MISURE PARZIALI SONO DOVUTE AGLI ARROTONDAMENTI AUTOMATICI DI AUTOCAD.

LEGENDA

– P.C.	PIANO DEI CENTRI
– Q.P.	QUOTA PROGETTO
– P.S.	PIANO SCAVO

Revisione	Data	Oggetto revisione	Redatto	Verificato	Approvato
0	11/2017	PRIMA EMISSIONE	SPIGARELLI	GATTI	CASSANI

REGIONE LIGURIA — #Italiasicura Presidenza del Consiglio dei Ministri — COMUNE DI GENOVA

PIANO STRALCIO PER LE AREE METROPOLITANE E LE AREE URBANE CON ALTO LIVELLO DI POPOLAZIONE ESPOSTA AL RISCHIO DI ALLUVIONI

Presidenza del Consiglio dei Ministri

PRESIDENZA DEL CONSIGLIO DEI MINISTRI
COMMISSARIO STRAORDINARIO
delegato per l'attuazione degli interventi inseriti nell'A.I.P. del 16.09.2010 e ss.ii. (ex art. 10 del D.L. n. 91 del 24.06.2014)

Commissario straordinario: **Dott. Giovanni TOTI**

PROGETTISTI

RESPONSABILE STRUTTURA COMMISSARIALE: **Ing. Luca BERRUTI**

RESPONSABILE UNICO PROCEDIMENTO: **Ing. Stefano PINASCO**

CAPOGRUPPO MANDATARIA:
ROCKSOIL S.p.A. — CONSULENZA E ASSISTENZA TECNICA nel campo della GEOINGEGNERIA

Progettista responsabile integrazioni prestazioni specialistiche e Direttore Tecnico della mandataria.
Rocksoil S.p.A.
Ing. Giovanna Cassani
Ord. Ingg. Milano N° 20997

MANDANTI:
art — ARCHITETTURA RESTAURO TERRITORIO
HYDRODATA — IDROLOGIA E IDRAULICA

Ing. Mario CANGIANO
Ing. Paolo GALLO
Ing. Francesco DE SANCTIS
Dott.ssa Francesca GIOMI

Progettista/Progettisti responsabili elaborato
Rocksoil S.p.A.
Ing. Giovanna Cassani
Ord. Ingg. Milano N° 20997

Intervento/Opera
SECONDO LOTTO DEI LAVORI RELATIVI ALLA REALIZZAZIONE DELLA GALLERIA SCOLMATRICE DEL TORRENTE BISAGNO IN COMUNE DI GENOVA

PROGETTO ESECUTIVO | N° Progr. ---- | Codice elaborato BIS2E - R - OST05 -CA01- 0

Oggetto della tavola
OPERE IN SOTTERRANEO
CAMERONE
CARPENTERIE
Carpenteria velette di chiusura

Scala 1:100

Data NOVEMBRE 2017

Codice FILE BIS2E-R-OST05-CA01-0

I DISEGNI E LE INFORMAZIONI IN ESSI CONTENUTI SONO PROPRIETA' ESCLUSIVA DELLA STRUTTURA COMMISSARIALE E NON POSSONO ESSERE RIDOTTI, RIPRODOTTI, RESI PUBBLICI O UTILIZZATI PER USI DIFFERENTI DA QUELLI PER CUI SONO STATI REDATTI, SALVO AUTORIZZAZIONE SCRITTA.

FATTORE DI PLOTTAGGIO : 1:1 FILE STAMPA : Dwg\pdf\ Pw.tb

417.01/ 173613 01dwg 27.11.17 – REV.01 GMM