

SEZIONE A–A
SCALA 1:50

PROFILO LONGITUDINALE

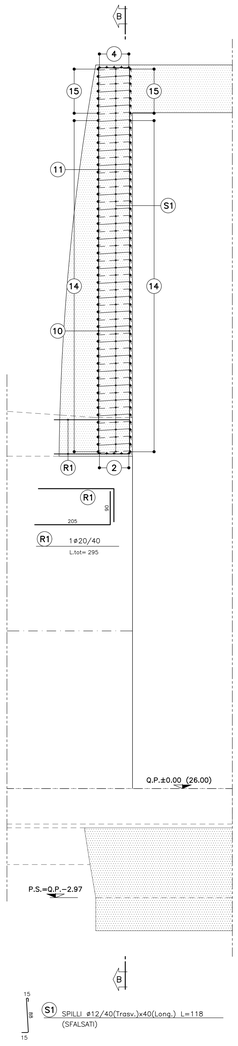

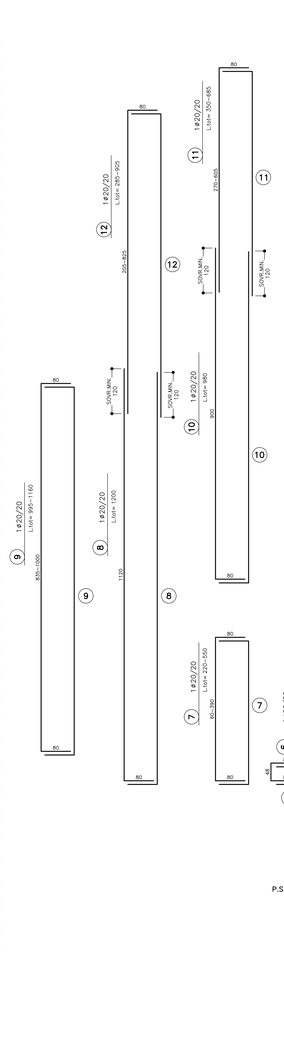



SEZIONE B–B
SCALA 1:50

SEZIONE TRASVERSALE

FERRI VERTICALI


FERRI ORIZZONTALI

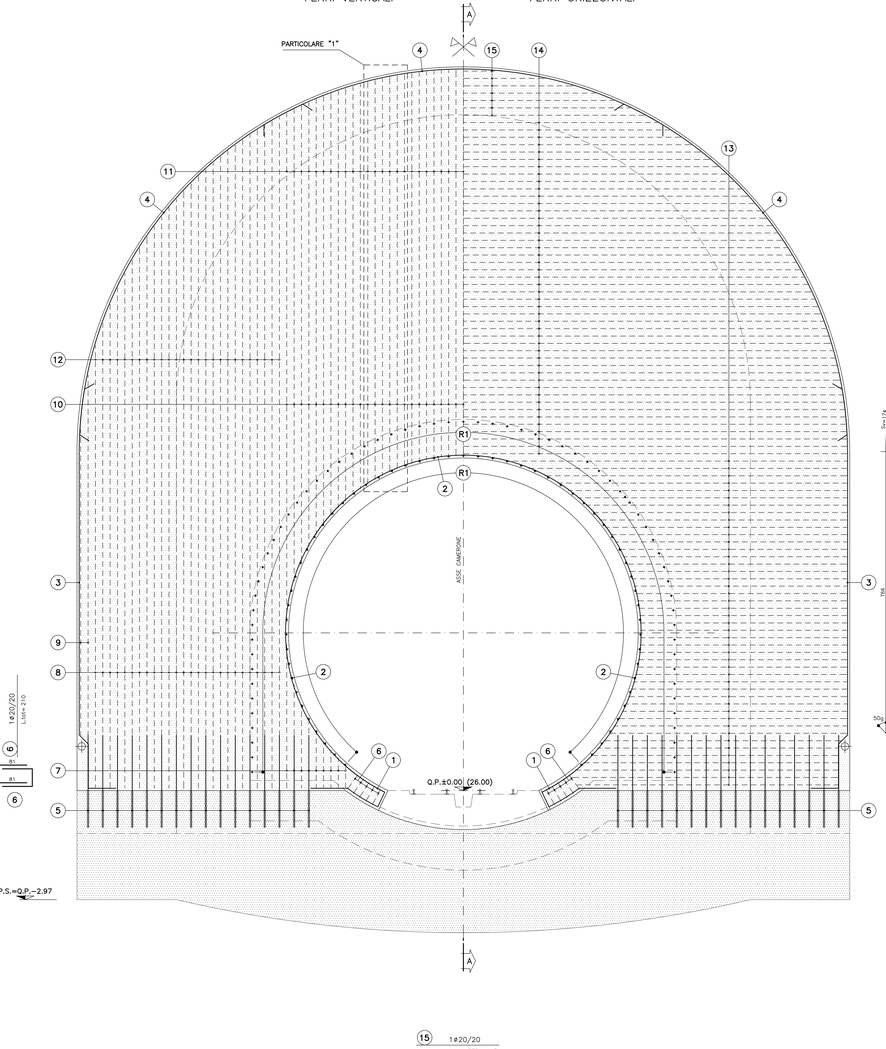

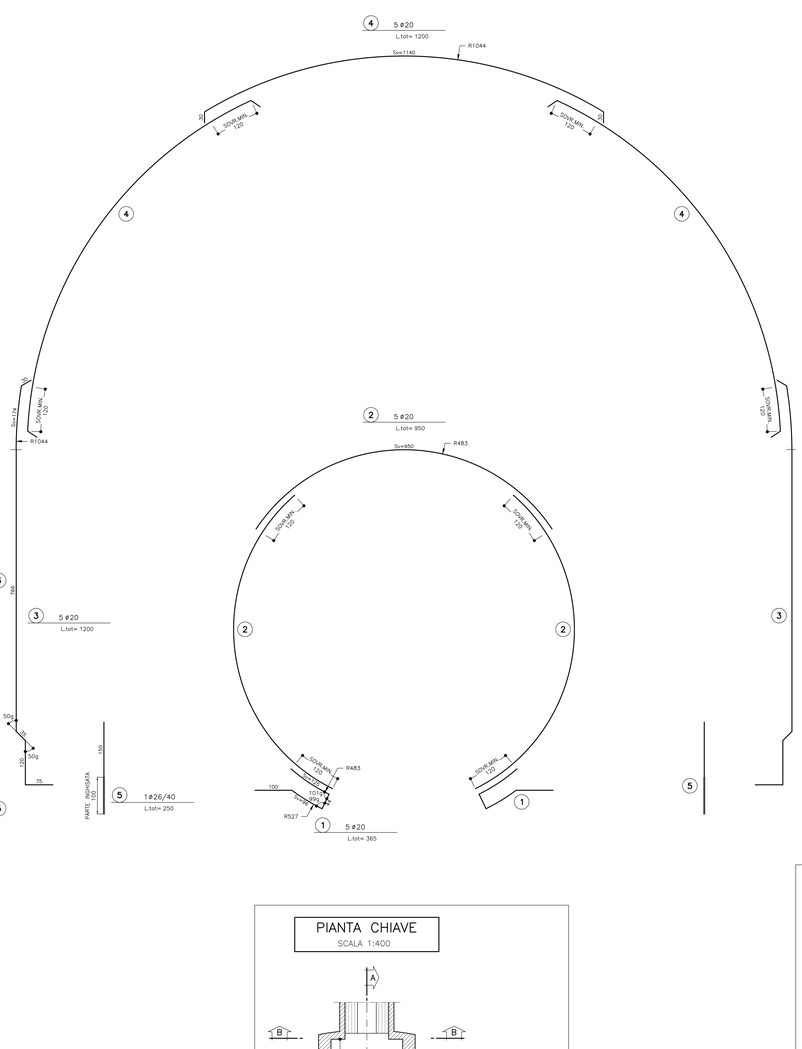

PARTICOLARE "1"
SCALA 1:10

PARTICOLARE COPRIFERRO CALOTTA

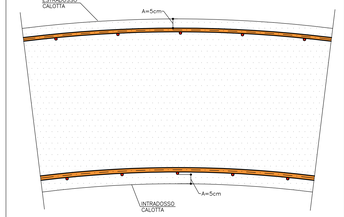

SPILLI S1
SCALA 1:50

SCHEMA PROSPETTICO CALOTTA
ø12/40x40 (SFALSATI)


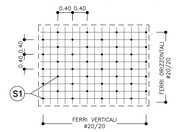



TABELLA MATERIALI	
ACCIAIO ARMATURE	B450C
COPRIFERRO	5cm

LEGENDA

P.C. = PIANO DEI CENTRI
Q.P. = QUOTA PROGETTO
P.S. = PIANO DI SCAVO

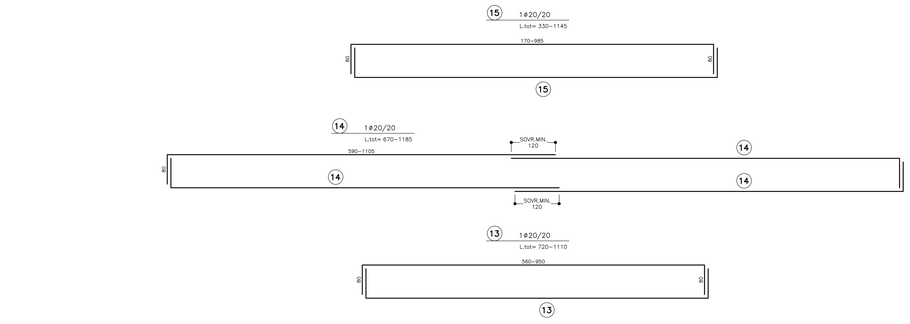

PIANTA CHIAVE
SCALA 1:400

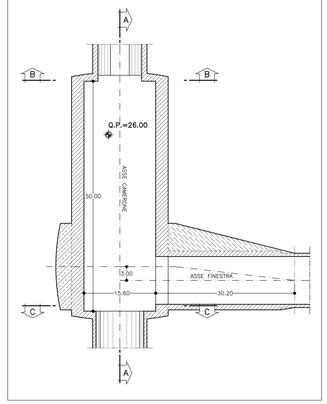

Revisione	Data	Oggetto revisione	Redatto	Verificato	Approvato
0	11/2017	PRIMA EMISSIONE	SPIGARELLI	GATTI	CASSANI

REGIONE LIGURIA — #italiadecide Presidenza del Consiglio dei Ministri — COMUNE DI GENOVA

PIANO STRALCIO PER LE AREE METROPOLITANE E LE AREE URBANE CON ALTO LIVELLO DI POPOLAZIONE ESPOSTA AL RISCHIO DI ALLUVIONI

PRESIDENZA DEL CONSIGLIO DEI MINISTRI
COMMISSARIO STRAORDINARIO
delegato per l'attuazione degli interventi inseriti nell'ALLEGATO 1 del 15.09.2010 e ss.ii. (ex art. 10 del D.L. n. 91 del 24.06.2014)

Presidenza del Consiglio dei Ministri

Commissario straordinario
Dott. Giovanni TOTI

PROGETTISTI

RESPONSABILE STRUTTURA COMMISSARIALE: **Ing. Luca BERRUTI**

RESPONSABILE UNICO PROCEDIMENTO: **Ing. Stefano PINASCO**

CAPOGRUPPO MANDATARIA: Rocksoil S.p.A. — CONSULENZE E ASSISTENZA TECNICA nel campo delle GEOTECNICA

Progettista responsabile integrazione prestazioni Rocksoil S.p.A. Direttore Tecnico della mandataria. Rocksoil S.p.A.
Ing. Giovanna Cesaro
Ord. Ingg. Milano N° 20997

MANDANTI: art ambiente risorse territorio — HYDRODATA risorse sulle risorse idriche

Ing. Mario CANGIANO
Ing. Francesco DE SANCTIS
Ing. Paolo GALLO
Dott.ssa Francesca GIOMI

Progettista/Progettisti responsabili elaborato
Rocksoil S.p.A.
Ing. Giovanna Cesaro
Ord. Ingg. Milano N° 20997

Intervento/Opera

SECONDO LOTTO DEI LAVORI RELATIVI ALLA REALIZZAZIONE DELLA GALLERIA SCOLMATRICE DEL TORRENTE BISAGNO IN COMUNE DI GENOVA

PROGETTO ESECUTIVO	N° Progr: ---	Codice elaborato: BIS2E - R - OST05 -AR01- 0

Oggetto della tavola

OPERE IN SOTTERRANEO
CAMERONE
ARMATURE
Armatura velette di chiusura - Tav. 1/2

Scala: 1:50 - 1:10

Data: NOVEMBRE 2017

Codice FILE: BIS2E-R-OST05-AR01-0

I DISEGNI E LE INFORMAZIONI IN ESSI CONTENUTE SONO PROPRIETA' ESCLUSIVA DELLA STRUTTURA COMMISSARIALE E NON POSSONO ESSERE RIPRODOTTI, RIPRODOTTI, RESI PUBBLICI O UTILIZZATI PER USI DIFFERENTI DA QUELLI PER CUI SONO STATI REDATTI, SALVO AUTORIZZAZIONE SCRITTA.

FATTORE DI PLOTTAGGIO 1:1 FILE STAMPA - Development Pack