

VISTA B–B
SCALA 1:50

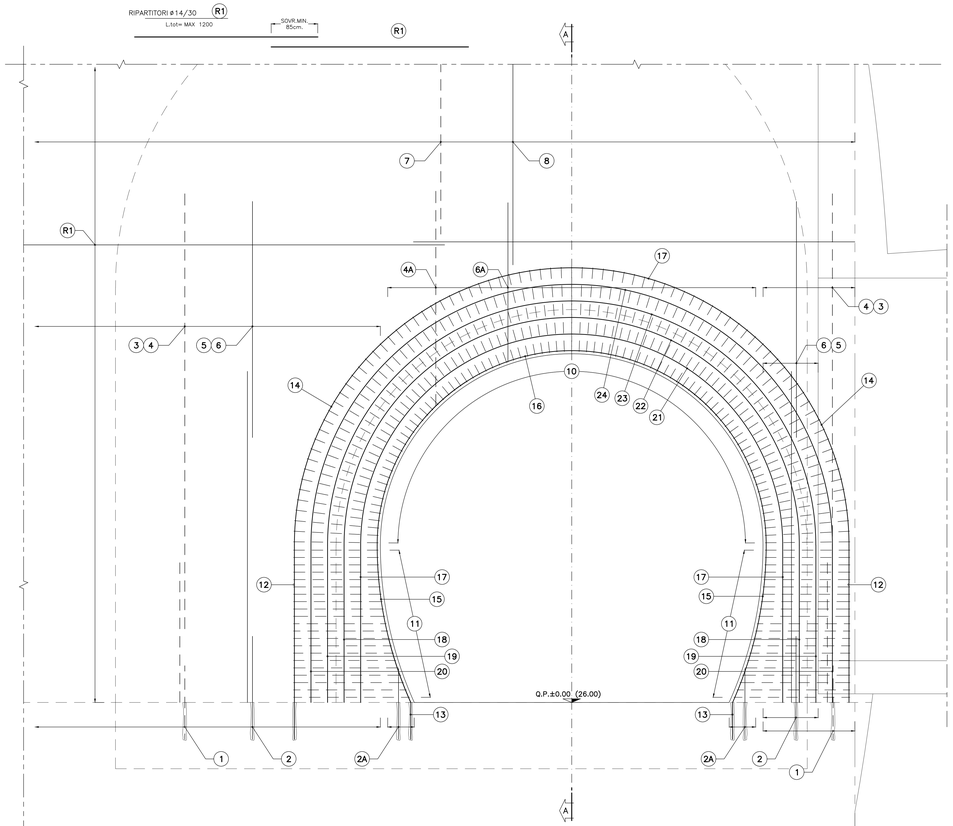



SEZIONE C–C
SCALA 1:50


PIANTA

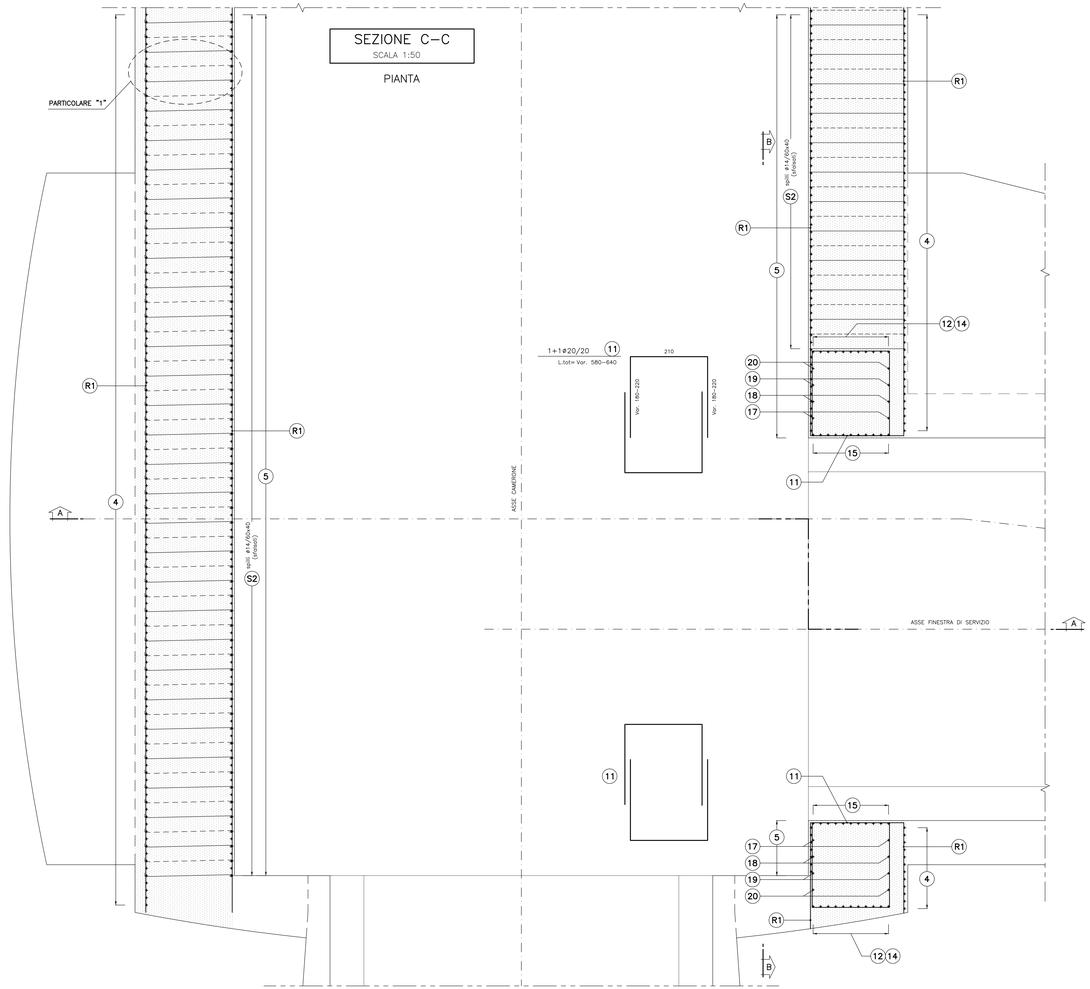

PIANTA CHIAVE
SCALA 1:400

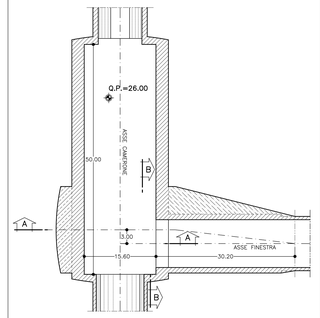

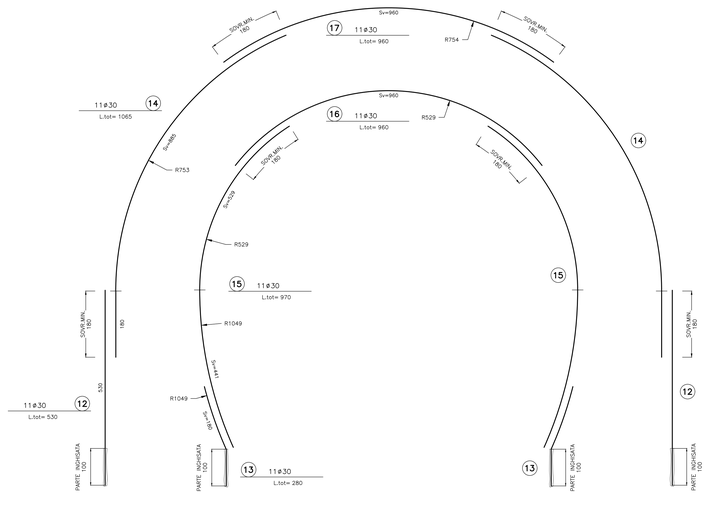

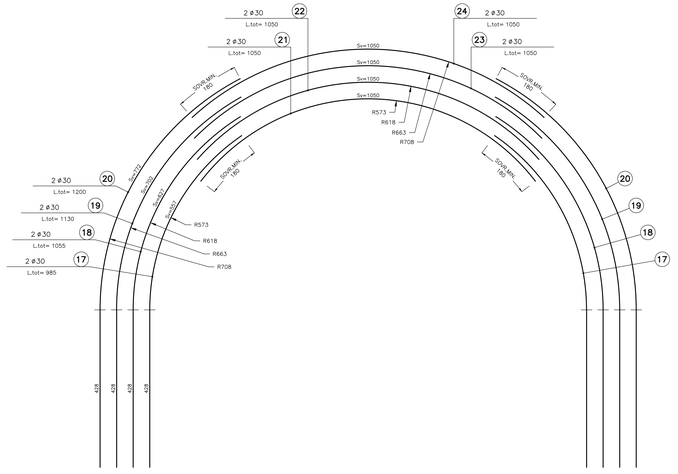

PARTICOLARE "1"
SCALA 1:10

PARTICOLARE COPRIFERRO CALOTTA

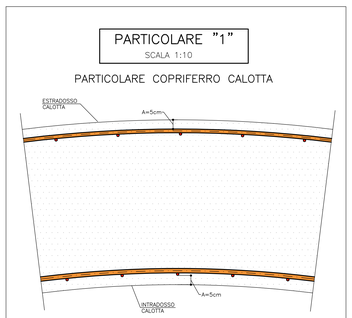


TABELLA MATERIALI

ACCIAIO ARMATURE	B450C
COPRIFERRO	5cm

LEGENDA

P.C. = PIANO DEI CENTRI
Q.P. = QUOTA PROGETTO

Revisione	Data	Oggetto revisione	Redatto	Verificato	Approvato
0	11/2017	PRIMA EMISSIONE	SPIGARELLI	GATTI	CASSANI

REGIONE LIGURIA — COMUNE DI GENOVA

PIANO STRALCIO PER LE AREE METROPOLITANE E LE AREE URBANE CON ALTO LIVELLO DI POPOLAZIONE ESPOSTA AL RISCHIO DI ALLUVIONI

PRESIDENZA DEL CONSIGLIO DEI MINISTRI
COMMISSARIO STRAORDINARIO
delegato per l'attuazione degli interventi inseriti nell'A.P. del 16.09.2010 e ss.ii. (ex art. 15 del D.L. n. 91 del 24.06.2014)

Commissario straordinario: **Dott. Giovanni TOTI**

PROGETTISTI

RESPONSABILE STRUTTURA COMMISSARIALE: **Ing. Luca BERRUTI**

CAPOGRUPPO MANDATARIA: ROCKSOIL S.p.A. — CONSULENZA E ASSISTENZA TECNICA nel campo della GEOINGEGNERIA

RESPONSABILE UNICO PROCEDIMENTO: **Ing. Stefano PINASCO**

Progettista responsabile integrazione prestazioni specialistiche e Direttore Tecnico della mandataria: Rocksoil S.p.A. Ing. Giovanna Cassaro Ord. Ingg. Milano N° 20997

MANDANTI: **Ing. Mario CANGIANO**; **Ing. Paolo GALLO**; **Ing. Francesco DE SANCTIS**; **Dott.ssa Francesca GIOMI**

Progettista/Progettisti responsabili elaborato: Rocksoil S.p.A. Ing. Giovanna Cassaro Ord. Ingg. Milano N° 20997

Intervento/Opera

SECONDO LOTTO DEI LAVORI RELATIVI ALLA REALIZZAZIONE DELLA GALLERIA SCOLMATRICE DEL TORRENTE BISAGNO IN COMUNE DI GENOVA

PROGETTO ESECUTIVO | N° Progr.: ---- | Codice elaborato: BIS2E - R - OST05 - AR06 - 0

Oggetto della tavola

OPERE IN SOTTERRANEO
CAMERONE
ARMATURA
Armatura innesto finestra di accesso - tav 2/2

Scala: 1:50

Data: NOVEMBRE 2017

Codice FILE: BIS2E-R-OST05-AR06-0

I DISEGNI E LE INFORMAZIONI IN ESSI CONTENUTI SONO PROPRIETA' ESCLUSIVA DELLA STRUTTURA COMMISSARIALE E NON POSSONO ESSERE MODIFICATI, RIPRODOTTI, RESI PUBBLICI O UTILIZZATI PER USI DIFFERENTI DA QUELLI PER CUI SONO STATI REDATTI, SALVO AUTORIZZAZIONE SCRITTA.

FATTORE DI PLOTTAGGIO : 1:1 FILE STAMPA : Designer Rule