

SEZIONE A–A
SCALA 1:200

CAMERONE

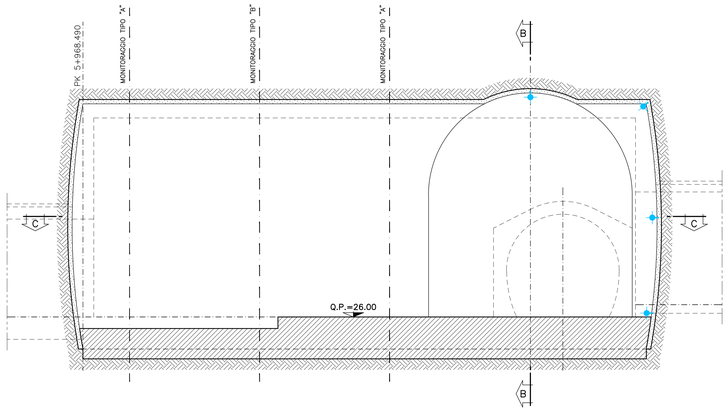


SEZIONE B–B
SCALA 1:200

FINESTRA

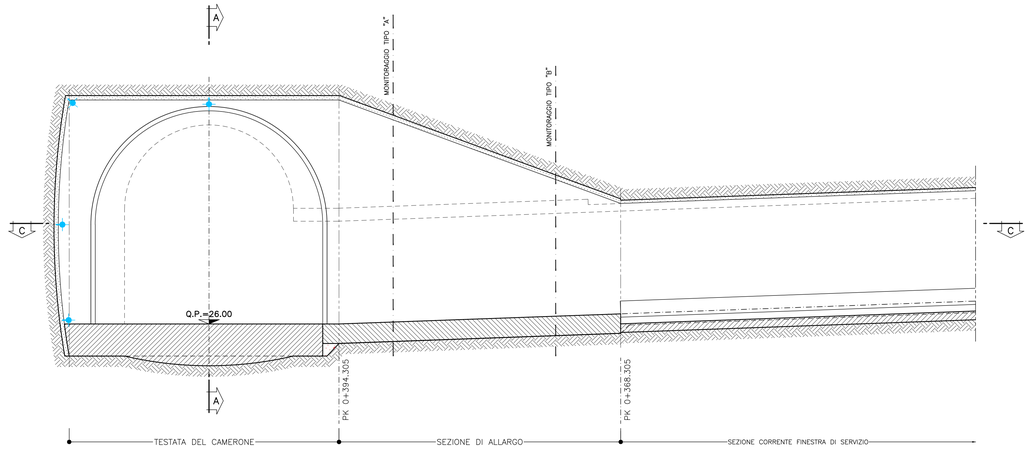


SEZIONE C–C
SCALA 1:200

PIANTA

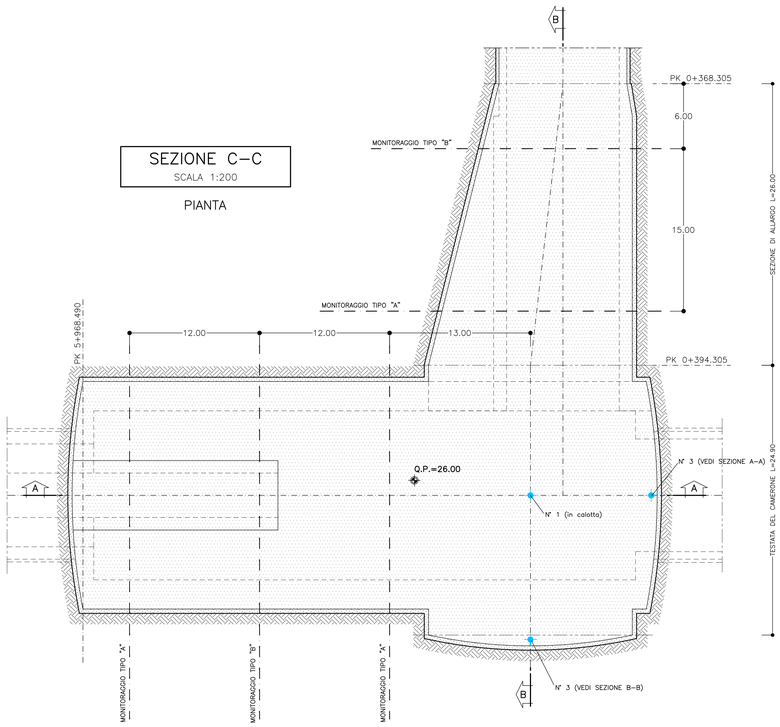


MONITORAGGIO TIPO "A"
SCALA 1:200

CAMERONE

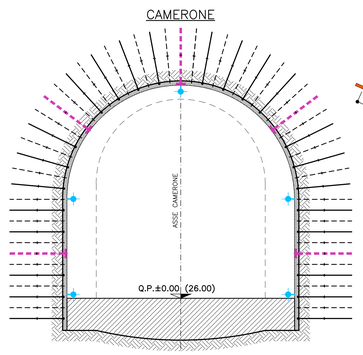


MONITORAGGIO TIPO "B"
SCALA 1:200


CAMERONE

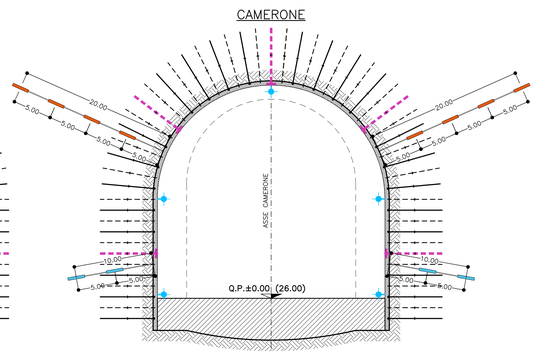

FINESTRA DI SERVIZIO

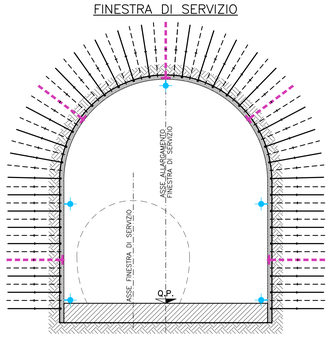

FINESTRA DI SERVIZIO

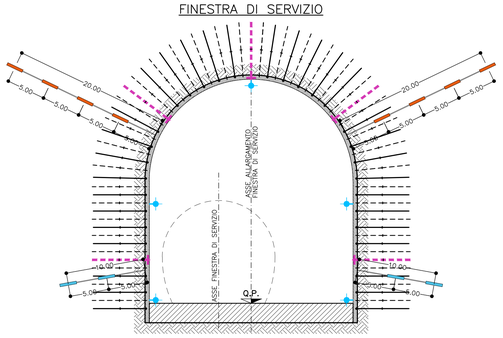


LEGENDA MONITORAGGI


- CHIODI O MIRE OTTICHE PER MISURE DI CONVERGENZA
- ESTENSIMETRI SU BULLONI
- ESTENSIMETRO MULTIBASE
- PIEZOMETRO RADIALE

MIRA OTTICA PER MISURE DI CONVERGENZA

SU RIVESTIMENTO DI PRIMA FASE

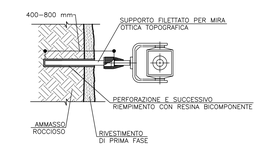

ESTENSIMETRO MULTIBASE

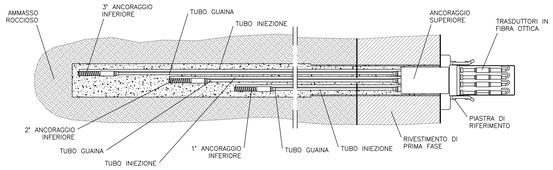

Revisione	Data	Oggetto revisione	Redatto	Verificato	Approvato
0	11/2017	PRIMA EMISSIONE	SPIGARELLI	GATTI	CASSANI

REGIONE LIGURIA — #Italiasicura Presidenza del Consiglio dei Ministri — COMUNE DI GENOVA

PIANO STRALCIO PER LE AREE METROPOLITANE E LE AREE URBANE CON ALTO LIVELLO DI POPOLAZIONE ESPOSTA AL RISCHIO DI ALLUVIONI

Presidenza del Consiglio dei Ministri

PRESIDENZA DEL CONSIGLIO DEI MINISTRI
COMMISSARIO STRAORDINARIO
delegato per l'attuazione degli interventi inseriti nell'A.I.P. del 16.09.2010 e ss.ii. (ex art. 10 del D.L. n. 91 del 24.06.2014)

Commissario straordinario: **Dott. Giovanni TOTI**

PROGETTISTI

RESPONSABILE STRUTTURA COMMISSARIALE: **Ing. Luca BERRUTI**

RESPONSABILE UNICO PROCEDIMENTO: **Ing. Stefano PINASCO**

CAPOGRUPPO MANDATARIA: Rocksoil S.p.A. — CONSULENZA E ASSISTENZA TECNICA nel campo della GEOINGEGNERIA

Progettista responsabile integrazioni prestazioni specialistiche per Direttore Tecnico della mandataria. Rocksoil S.p.A.
Ing. Giovanna Cassani
Ord. Ingg. Milano N° 20997

MANDANTI: art Ambiente Risorse Territorio — HYDRODATA Ingegneria per l'Acqua e l'Ambiente

Ing. Mario CANGIANO
Ing. Paolo GALLO
Ing. Francesco DE SANCTIS
Dott.ssa Francesca GIOMI

Progettista/Progettisti responsabili elaborato
Rocksoil S.p.A.
Ing. Giovanna Cassani
Ord. Ingg. Milano N° 20997

Intervento/Opera

SECONDO LOTTO DEI LAVORI RELATIVI ALLA REALIZZAZIONE DELLA GALLERIA SCOLMATRICE DEL TORRENTE BISAGNO IN COMUNE DI GENOVA

PROGETTO ESECUTIVO | N° Progr. ---- | Codice elaborato BIS2E - R - OST05 - PL01 - 0

Oggetto della tavola

OPERE IN SOTTERRANEO
CAMERONE
MONITORAGGIO
Planimetria, sezioni, particolari - fase di cantiere

Scala 1:200

Data NOVEMBRE 2017

Codice FILE: BIS2E-R-OST05-PL01-0

I DISEGNI E LE INFORMAZIONI IN ESSI CONTENUTI SONO PROPRIETA' ESCLUSIVA DELLA STRUTTURA COMMISSARIALE E NON POSSONO ESSERE RIDOTTI, RIPRODOTTI, RESI PUBBLICI O UTILIZZATI PER USI DIFFERENTI DA QUELLI PER CUI SONO STATI REDATTI, SALVO AUTORIZZAZIONE SCRITTA.

FATTORE DI PLOTTAGGIO : 1:1 FILE STAMPA : Designjet Hp.dft