

SEZIONE A–A
SCALA 1:200

CAMERONE

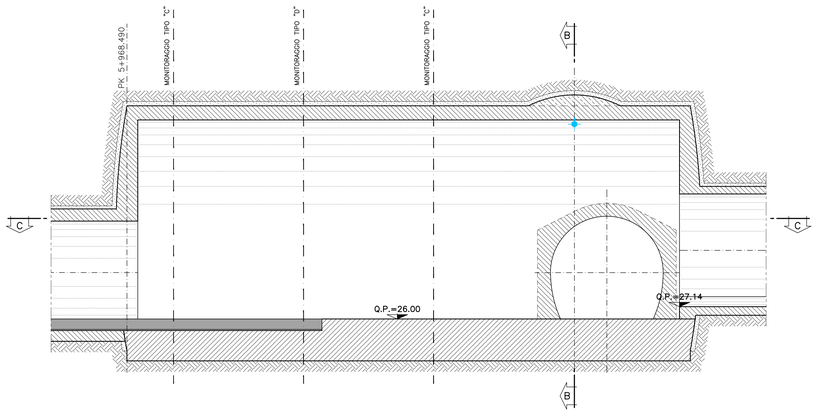


SEZIONE B–B
SCALA 1:200

FINESTRA

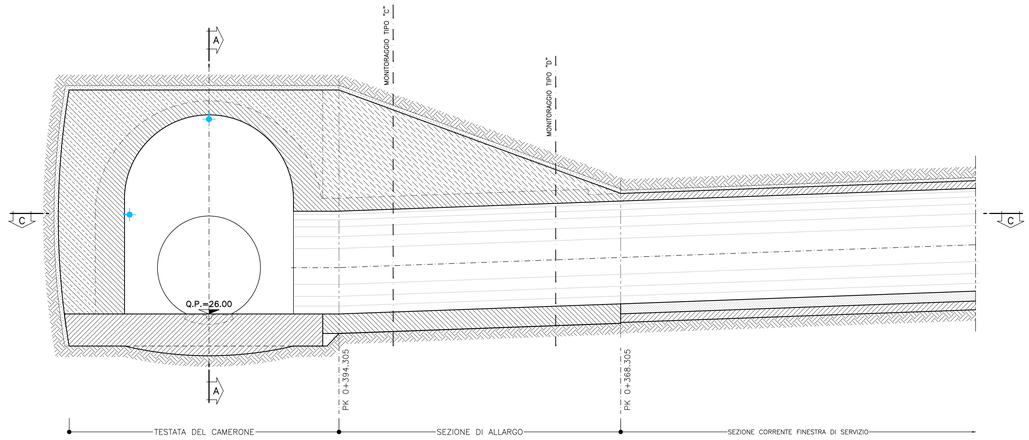


SEZIONE C–C
SCALA 1:200

PIANTA

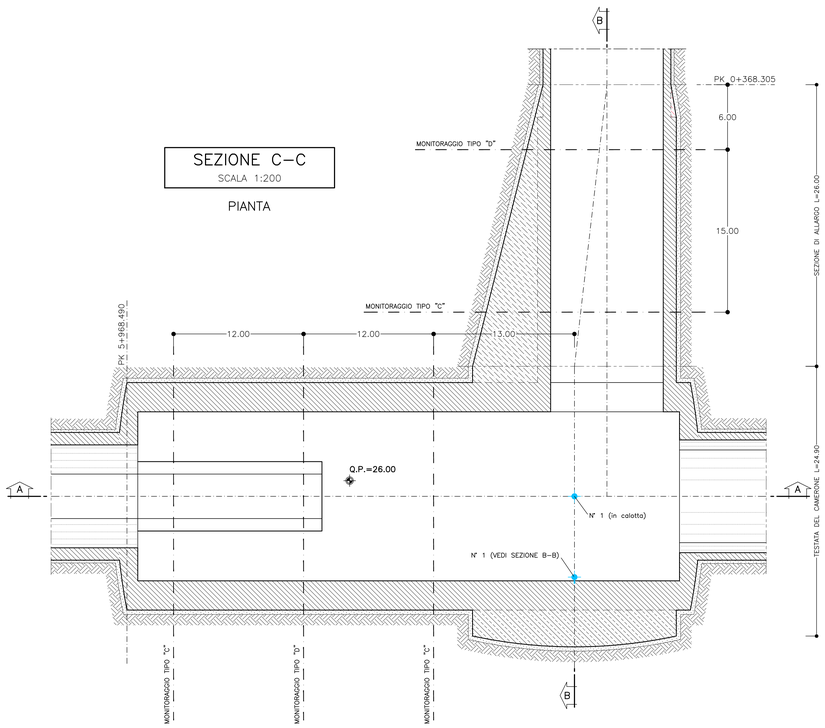


MONITORAGGIO TIPO "C"
SCALA 1:200

CAMERONE

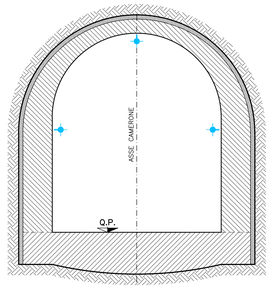


FINESTRA DI SERVIZIO

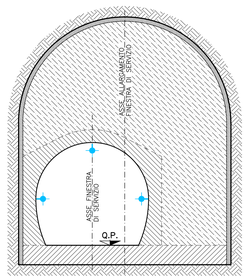


MONITORAGGIO TIPO "D"
SCALA 1:200

CAMERONE

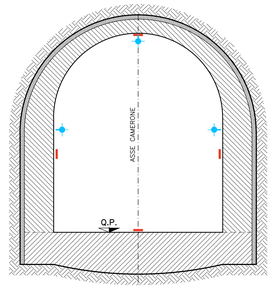

FINESTRA DI SERVIZIO

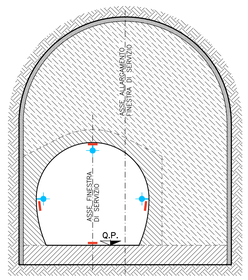


LEGENDA MONITORAGGI

- CHIODI O MIRE OTTICHE PER MISURE DI CONVERGENZA
- ESTENSIMETRI SU RIVESTIMENTO DEFINITIVO


MIRA OTTICA PER MISURE DI CONVERGENZA

SU RIVESTIMENTO DEFINITIVO

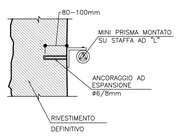

ESTENSIMETRO

SU RIVESTIMENTO DEFINITIVO

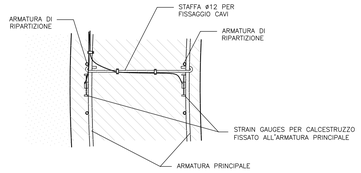

Revisione	Data	Oggetto revisione	Redatto	Verificato	Approvato
0	11/2017	PRIMA EMISSIONE	SPIGARELLI	GATTI	CASSANI

REGIONE LIGURIA — COMUNE DI GENOVA

PIANO STRALCIO PER LE AREE METROPOLITANE E LE AREE URBANE CON ALTO LIVELLO DI POPOLAZIONE ESPOSTA AL RISCHIO DI ALLUVIONI

Presidenza del Consiglio dei Ministri — #ItaliaSicura — Presidenza del Consiglio dei Ministri

PRESIDENZA DEL CONSIGLIO DEI MINISTRI
COMMISSARIO STRAORDINARIO
delegato per l'attuazione degli interventi inseriti nell'A.P. del 16.09.2010 e ss.ii. (ex art. 10 del D.L. n. 91 del 24.06.2014)

Commissario straordinario: **Dott. Giovanni TOTI**

PROGETTISTI

CAPOGRUPPO MANDATARIA:
ROCKSOIL S.p.A. — CONSULENZA E ASSISTENZA TECNICA nel campo della GEOINGEGNERIA

MANDANTI:
art — **Ing. Mario CANGIANO**
HYDRODATA — **Ing. Paolo GALLO**
Ing. Francesco DE SANCTIS
Dott.ssa Francesca GIOMI

RESPONSABILE STRUTTURA COMMISSARIALE: **Ing. Luca BERRUTI**

RESPONSABILE UNICO PROCEDIMENTO: **Ing. Stefano PINASCO**

Progettista responsabile integrazioni prestazioni specialistiche e Direttore Tecnico della mandataria.
Rocksoil S.p.A.
Ing. Giovanna Cassani
Ord. Ingg. Milano N° 20997

Progettista/Progettisti responsabili elaborato
Rocksoil S.p.A.
Ing. Giovanna Cassani
Ord. Ingg. Milano N° 20997

Intervento/Opera: SECONDO LOTTO DEI LAVORI RELATIVI ALLA REALIZZAZIONE DELLA GALLERIA SCOLMATRICE DEL TORRENTE BISAGNO IN COMUNE DI GENOVA

PROGETTO ESECUTIVO | N° Progr. ---- | Codice elaborato BIS2E - R - OST05 -PL02 - 0

Oggetto della tavola: OPERE IN SOTTERRANEO — CAMERONE — MONITORAGGIO — Planimetria, sezioni, particolari - fase definitiva

Scala: 1:200

Data: NOVEMBRE 2017

Codice FILE: BIS2E-R-OST05-PL02-0

I DISEGNI E LE INFORMAZIONI IN ESSI CONTENUTE SONO PROPRIETA' ESCLUSIVA DELLA STRUTTURA COMMISSARIALE E NON POSSONO ESSERE MODIFICATI, RIPRODOTTI, RESI PUBBLICI O UTILIZZATI PER USI DIFFERENTI DA QUELLI PER CUI SONO STATI REDATTI, SALVO AUTORIZZAZIONE SCRITTA.

FATTORE DI PLOTTAGGIO : 1:1 | FILE STAMPA : Dwg\monitor Rv.dtb