

SEZIONE A–A
SCALA 1:50

SEZIONE TRASVERSALE

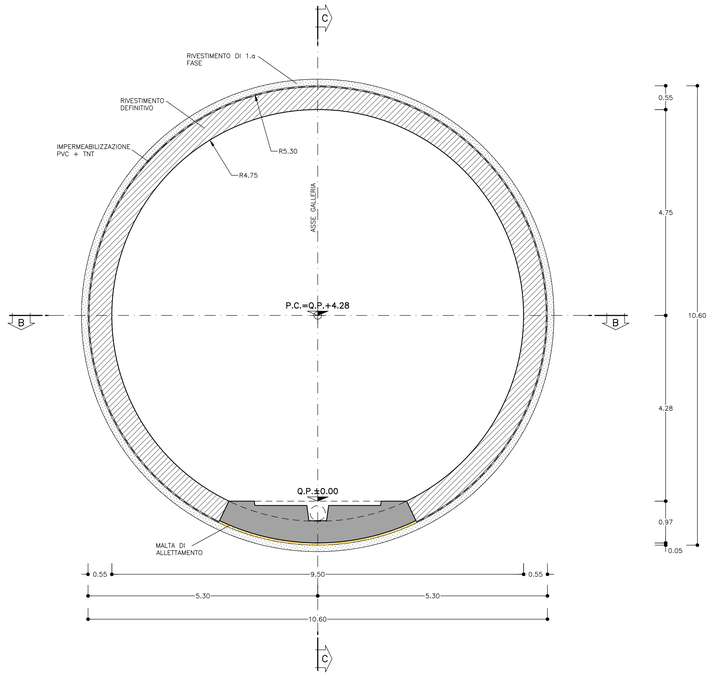


SEZIONE A–A
SCALA 1:20

SEZIONE TRASVERSALE

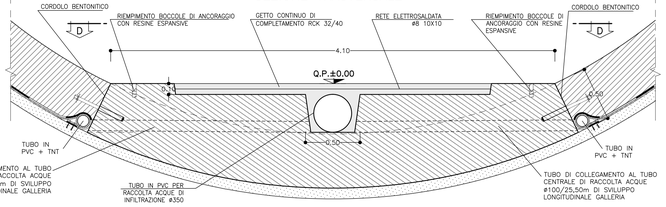


VISTA D–D
SCALA 1:20

PIANTA

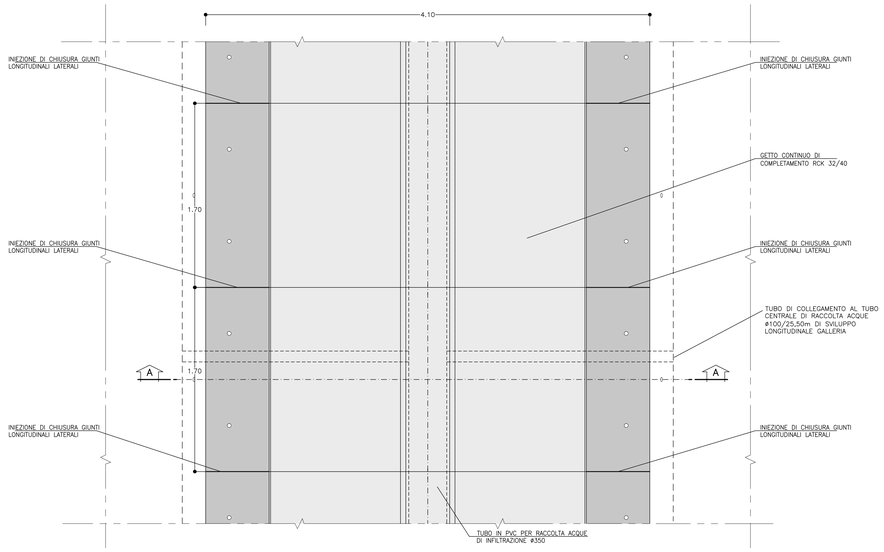

SEZIONE C–C
SCALA 1:50

PROFILO LONGITUDINALE

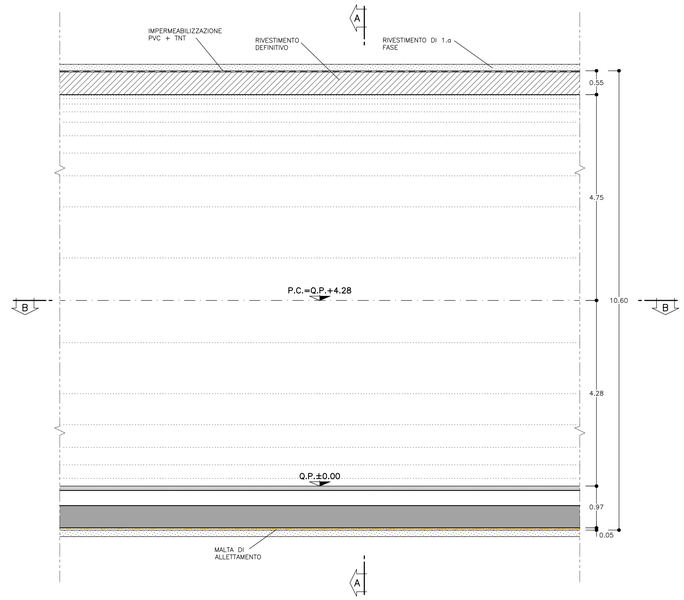

SEZIONE B–B
SCALA 1:50

PIANTA

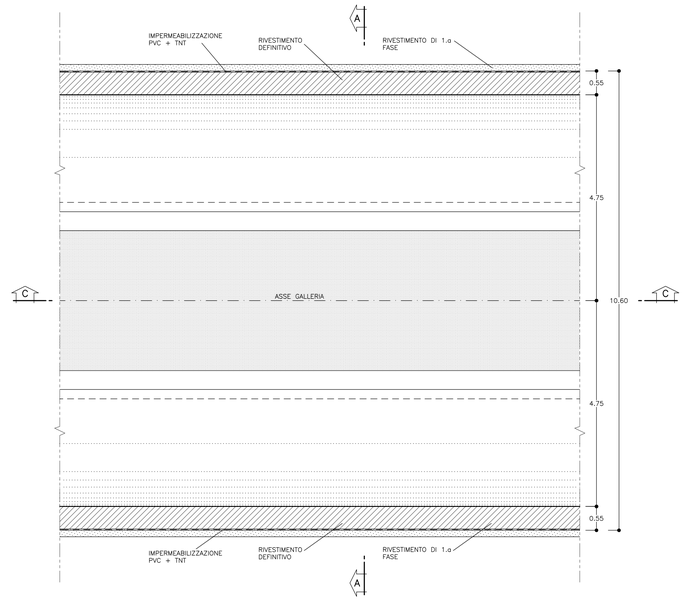


TABELLA MATERIALI

C.L.S.

RIVESTIMENTI DEFINITIVI	
CLASSE DI RESISTENZA	C35/45
CLASSE DI ESPOSIZIONE	XC4–XS3
MASSIMO RAPPORTO A/C	0.5
CEMENTO	CEMV 32.5R–42.5R
MINIMO CONTENUTO IN CEMENTO	360kg/m³
CLASSE DI CONSISTENZA	S4
DIAMETRO MASSIMO DEGLI AGGREGATI	22mm
COPRIFERRO	5cm

ACCIAIO IN BARRE AD ADERENZA MIGLIORATA

B450C

IMPERMEABILIZZAZIONE

TELO IN PVC

- spessore >= 2.0mm (RIF. DIN 53479)
- resistenza a trazione >= 15 N/mm² (RIF. DIN 53455)
- allungamento a rottura >=300% (RIF. DIN 53455)
- resistenza al punzonamento >= 750mm (RIF. DIN 16726)
- resistenza alla lacerazione >=100 N/mm² (RIF. DIN 53363)
- resistenza al freddo = –20° C (RIF. DIN 53372)
- resistenza alla pressione idrostatica (72h) >= 5 bar (RIF. DIN 16726)
- stabilita' al calore = 70° C (RIF. UNI 8202/18)
- classe di fuoco B2 (RIF. DIN 4102)

GEOTESSUTO

- tessuto non tessuto a filo continuo di polipropilene puro ottenuto per agugliatura meccanica
- massa areica >= 500g/mq (RIF. EN 965)
- resistenza a trazione >= 30 KN/m (RIF. EN ISO 10319)
- allungamento a rottura >= 80% (RIF. EN ISO 10319)
- spessore >=4.0 mm
- CBR resistenza al punzonamento >= 5000 N (RIF. EN ISO 12236)
- permeabilita' nel piano >= 3.2 x10⁻³ m/sec (RIF. EN ISO 12958 pr)
- classe di fuoco 2 (RIF. uni 8457/A1–9174/A1)

TUBO IN PVC MICROFESSURATO

- al piede dell'impermeabilizzazione Ø =100mm sp. >=4.2mm

NOTE

- LA RESISTENZA MINIMA A COMPRESSIONE DEL CALCESTRUZZO DI RIVESTIMENTO DI CALOTTA ALL'ATTO DEL DISARMO DEVE ESSERE >=8 MPa.
- PER TUTTO QUANTO NON INDICATO SI FACCIA RIFERIMENTO AL CAPITOLATO OPERE CIVILI E ALLA RELAZIONE TECNICA E DI CALCOLO
- PER TUTTI I DETTAGLI D'IMPERMEABILIZZAZIONESI VEDA L'ELABORATO RELATIVO
- PER LE TRATTE DI APPLICAZIONE DELLE SEZIONI TIPO SI VEDA IL PROFILO GEOMECCANICO.
- EVENTUALI DIFFERENZE TRA LE MISURE TOTALI E LE SOMMATORIE DELLE MISURE PARZIALI SONO DOVUTE AGLI ARROTONDAMENTI AUTOMATICI DI AUTOCAD.

LEGENDA

– P.C.	PIANO DEI CENTRI
– Q.P.	QUOTA PROGETTO
– P.S.	PIANO SCAVO

Revisione	Data	Oggetto revisione	Redatto	Verificato	Approvato
0	11/2017	PRIMA EMISSIONE	SPIGARELLI	GATTI	CASSANI

REGIONE LIGURIA — #ItaliaSicura Presidenza del Consiglio dei Ministri — COMUNE DI GENOVA

PIANO STRALCIO PER LE AREE METROPOLITANE E LE AREE URBANE CON ALTO LIVELLO DI POPOLAZIONE ESPOSTA AL RISCHIO DI ALLUVIONI

Presidenza del Consiglio dei Ministri

PRESIDENZA DEL CONSIGLIO DEI MINISTRI
COMMISSARIO STRAORDINARIO
delegato per l'attuazione degli interventi inseriti nell'A.P. del 16.09.2010 e ss.ii. (ex art. 10 del D.L. n. 91 del 24.06.2014)

Commissario straordinario: **Dott. Giovanni TOTI**

PROGETTISTI

RESPONSABILE STRUTTURA COMMISSARIALE: **Ing. Luca BERRUTI**

RESPONSABILE UNICO PROCEDIMENTO: **Ing. Stefano PINASCO**

CAPOGRUPPO MANDATARIA:
Rocksoil S.p.A. — CONSULENZA E ASSISTENZA TECNICA nel campo della GEOINGEGNERIA

Progettista responsabile integrazioni prescazioni specialistiche e Direttore Tecnico della mandataria: Rocksoil S.p.A. Ing. Giovanna Cassani Ord. Ingg. Milano N° 20997

MANDANTI:
art ambiente risorse territorio — **Ing. Mario CANGIANO**
HYDRODATA INGEGNERIA DELLE RISORSE IDRICHE — **Ing. Paolo GALLO**
Ing. Francesco DE SANCTIS
Dott.ssa Francesca GIOMI

Progettista/Progettisti responsabili elaborato: Rocksoil S.p.A. Ing. Giovanna Cassani Ord. Ingg. Milano N° 20997

Intervento/Opera
SECONDO LOTTO DEI LAVORI RELATIVI ALLA REALIZZAZIONE DELLA GALLERIA SCOLMATRICE DEL TORRENTE BISAGNO IN COMUNE DI GENOVA

PROGETTO ESECUTIVO | N° Progr.: ---- | Codice elaborato: BIS2E - R - OST07 -CA04- 0

Oggetto della tavola
OPERE IN SOTTERRANEO
GALLERIA SCOLMATRICE - SCAVO IN MECCANIZZATO
CARPENTERIE
Sezione tipo MC1-MC2-MC3

Scala: 1:50 1:20
Data: NOVEMBRE 2017

Codice FILE: BIS2E-R-OST07-CA04-0.DWG

I DISEGNI E LE INFORMAZIONI IN ESSI CONTENUTE SONO PROPRIETA' ESCLUSIVA DELLA STRUTTURA COMMISSARIALE E NON POSSONO ESSERE MODIFICATI, RIPRODOTTI, RESI PUBBLICI O UTILIZZATI PER USI DIFFERENTI DA QUELLI PER CUI SONO STATI REDATTI, SENZA AUTORIZZAZIONE SCRITTA.

FATTORE DI PLOTTAGGIO - 1:1 - FILE STAMPA - Developmaker Re.Ds