

SEZIONE A–A
SCALA 1:10

SEZIONE TRASVERSALE

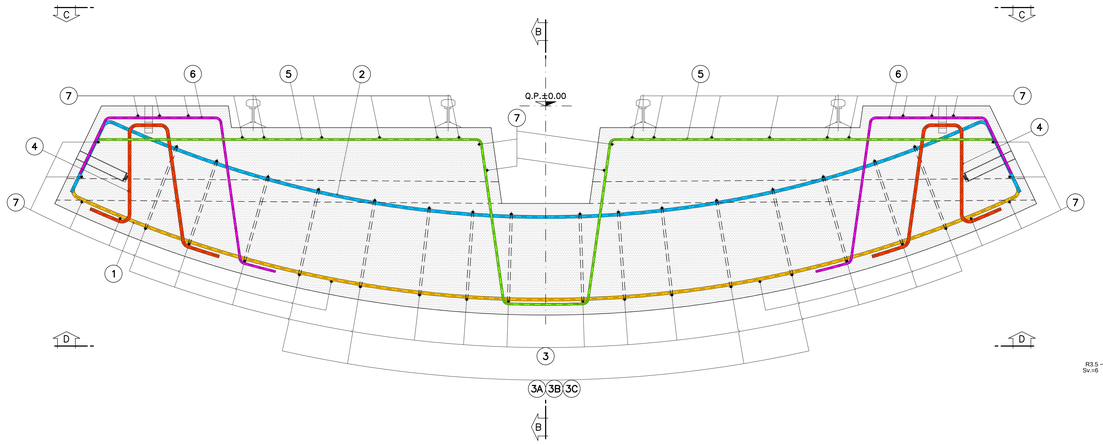


VISTA C–C
SCALA 1:10

PIANTA

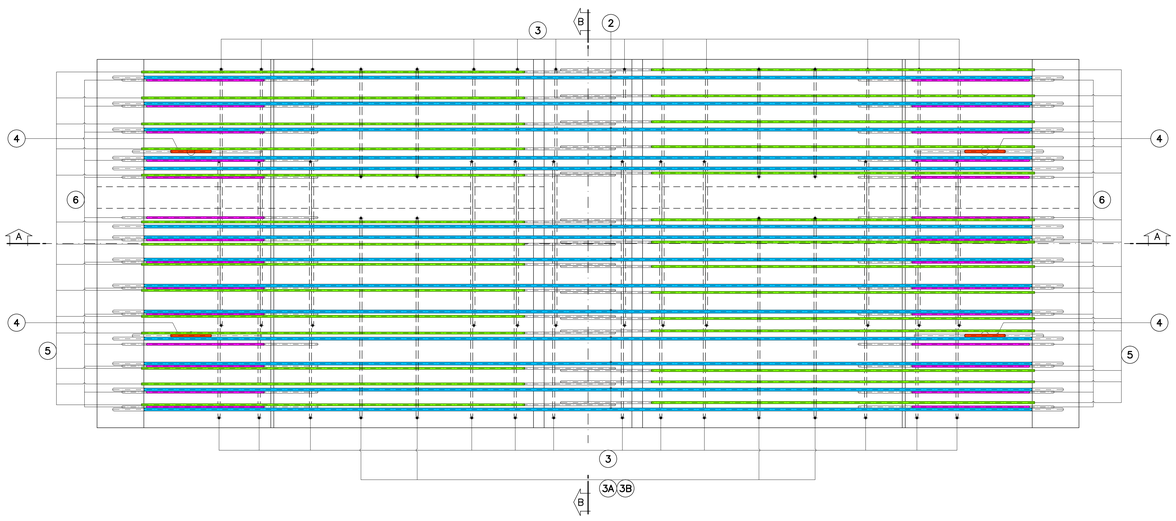

VISTA D–D
SCALA 1:10

PIANTA

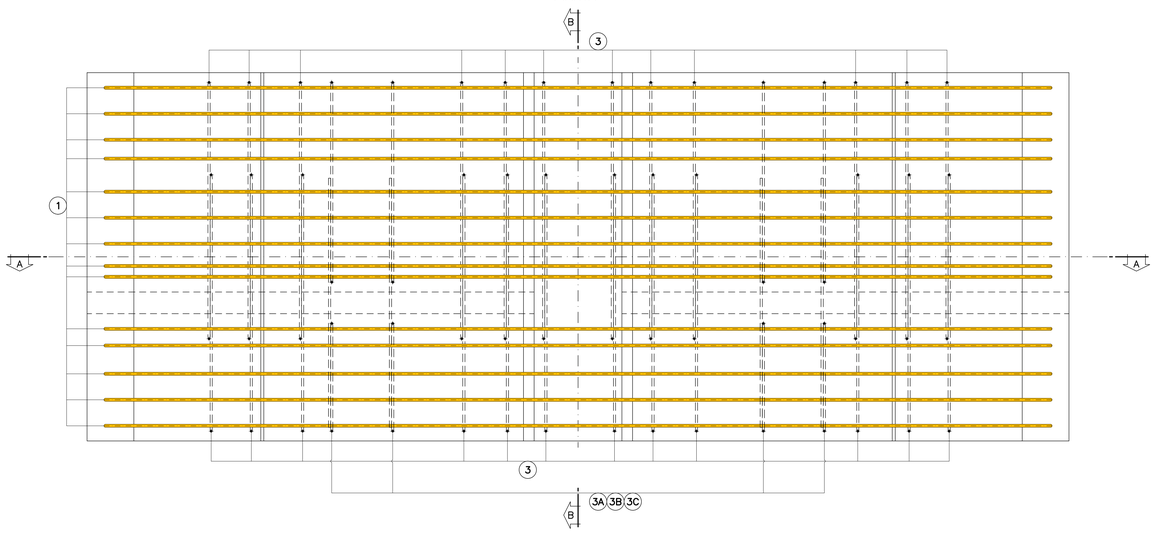



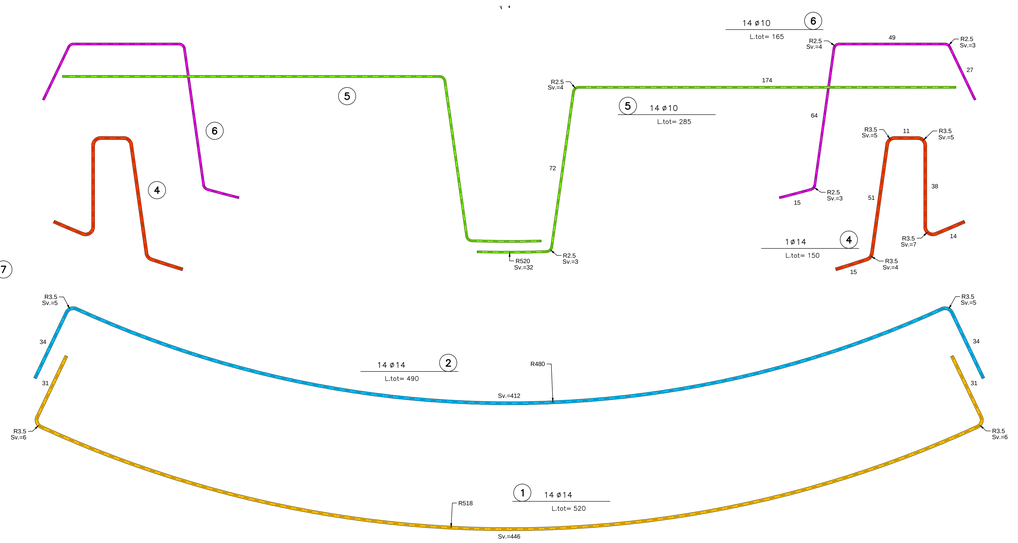



TABELLA MATERIALI	
C.L.S	
CLASSE DI RESISTENZA	C35/45
CLASSE DI ESPOSIZIONE	XC4–XS3
MASSIMO RAPPORTO A/C	0.5
CEMENTO	CEMIV 32.5R–42.5R
MINIMO CONTENUTO IN CEMENTO	340kg/m³
CLASSE DI CONSISTENZA	S4
DIAMETRO MASSIMO DEGLI AGGREGATI	22mm
ACCIAIO IN BARRE AD ADERENZA MIGLIORATA	
B450C	
COPRIFERRO	
4cm	

SEZIONE B–B
SCALA 1:10

SEZIONE LONGITUDINALE

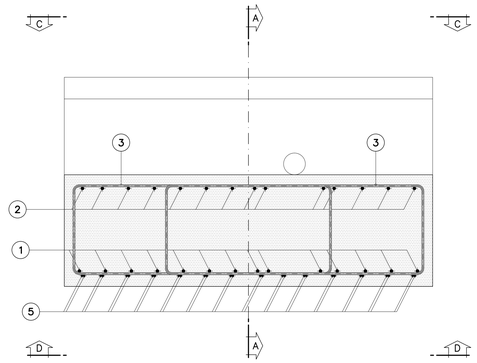

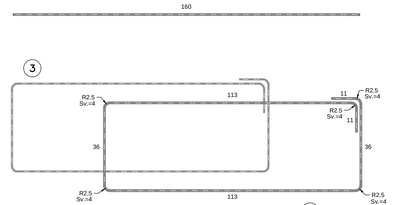

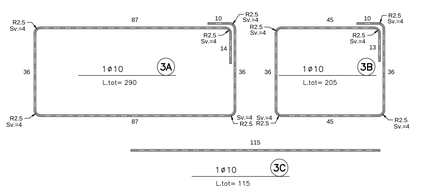

NOTE
– LE MISURE SONO ESPRESSE IN CENTIMETRI.
– PER TUTTO QUANTO NON INDICATO SI FACCIA RIFERIMENTO AL CAPITOLATO OPERE CIVILI E ALLA RELAZIONE TECNICA E DI CALCOLO
– EVENTUALI DIFFERENZE TRA LE MISURE TOTALI E LE SOMMATORIE DELLE MISURE PARZIALI SONO DOVUTE AGLI ARROTONDAMENTI AUTOMATICI DI AUTOCAD.

LEGENDA	
– Q.P.	QUOTA PROGETTO

Revisione	Data	Oggetto revisione	Redatto	Verificato	Approvato
0	11/2017	PRIMA EMISSIONE	SPIGARELLI	GATTI	CASSANI

REGIONE LIGURIA — COMUNE DI GENOVA

#Italiasicura Presidenza del Consiglio dei Ministri

PIANO STRALCIO PER LE AREE METROPOLITANE E LE AREE URBANE CON ALTO LIVELLO DI POPOLAZIONE ESPOSTA AL RISCHIO DI ALLUVIONI

Presidenza del Consiglio dei Ministri

PRESIDENZA DEL CONSIGLIO DEI MINISTRI
COMMISSARIO STRAORDINARIO
delegato per l'attuazione degli interventi inseriti nell'A.S.P. del 16.09.2010 e ss.ii. (ex art. 10 del D.L. n. 91 del 24.06.2014)

Commissario straordinario: **Dott. Giovanni TOTI**

PROGETTISTI

CAPOGRUPPO MANDATARIA: ROCK SOIL S.p.A. CONSULENZA E ASSISTENZA TECNICA nel campo della GEOINGEGNERIA

MANDANTI: art Ambiente Risorse Territorio — HYDRODATA

Ing. Mario CANGIANO
Ing. Francesco DE SANCTIS
Ing. Paolo GALLO
Dott.ssa Francesca GIOMI

RESPONSABILE STRUTTURA COMMISSARIALE: **Ing. Luca BERRUTI**

RESPONSABILE UNICO PROCEDIMENTO: **Ing. Stefano PINASCO**

Progettista responsabile integrazioni prestazioni Rockwill S.p.A. Direttore Tecnico della mandataria. Rockwill S.p.A. Ing. Giovanna Cassani Ord. Ingg. Milano N° 20997

Progettista/Progettisti responsabili elaborato Rockwill S.p.A. Ing. Giovanna Cassani Ord. Ingg. Milano N° 20997

Intervento/Opera: SECONDO LOTTO DEI LAVORI RELATIVI ALLA REALIZZAZIONE DELLA GALLERIA SCOLMATRICE DEL TORRENTE BISAGNO IN COMUNE DI GENOVA

PROGETTO ESECUTIVO | N° Progr. ---- | Codice elaborato BIS2E - R - OST07 -AR06- 0

Oggetto della tavola:
OPERE IN SOTTERRANEO
GALLERIA SCOLMATRICE - SCAVO IN MECCANIZZATO
CONCIO DI BASE
Armatura

Scala: 1:10

Data: NOVEMBRE 2017

Codice FILE: BIS2E-R-OST07-AR06-0.DWG

I DISEGNI E LE INFORMAZIONI IN ESSI CONTENUTE SONO PROPRIETA' ESCLUSIVA DELLA STRUTTURA COMMISSARIALE E NON POSSONO ESSERE MODIFICATI, RIPRODOTTI, RESI PUBBLICI O UTILIZZATI PER USI DIFFERENTI DA QUELLI PER CUI SONO STATI REDATTI, SALVO AUTORIZZAZIONE SCRITTA.

FATTORE DI PLOTTAGGIO : 1:1 FILE STAMPA : Developsdwt Re.dib