
TABELLA MATERIALI	
C.L.S	
CLASSE DI RESISTENZA	C35/45
CLASSE DI ESPOSIZIONE	XC4-XS3
MASSIMO RAPPORTO A/C	0.5
CEMENTO	CEMIV 32.5R-42.5R
MINIMO CONTENUTO IN CEMENTO	340kg/m³
CLASSE DI CONSISTENZA	S4
DIAMETRO MASSIMO DEGLI AGGREGATI	22mm
COPRIFERRO	5cm
ACCIAIO IN BARRE AD ADERENZA MIGLIORATA	
B450C	

SEZIONE A–A
SCALA 1:10


SEZIONE TRASVERSALE

NOTA
– IL BULLONE DI FISSAGGIO DEL CASSERO PER IL GETTO DEL RIVESTIMENTO DEFINITIVO SARA' DIMENSIONATO, DALL'APPALTATORE DEL CASSERO METALLICO, IN BASE ALLE AZIONI TRASMESSE DAL CASSERO IN FASE DI GETTO.

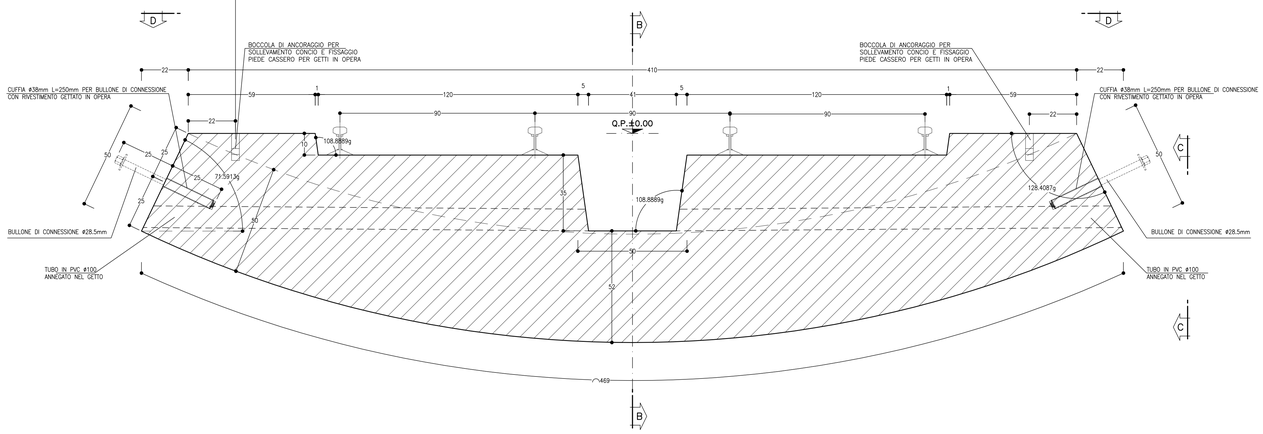


SEZIONE B–B
SCALA 1:10

SEZIONE TRASVERSALE

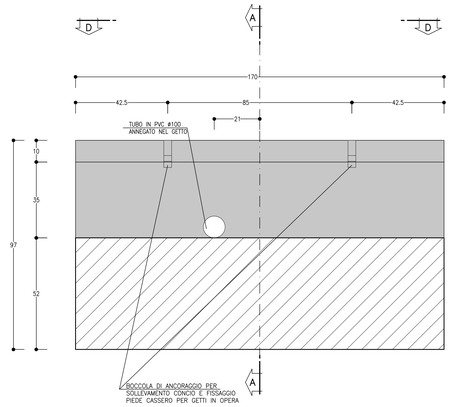


VISTA D–D
SCALA 1:10

PIANTA

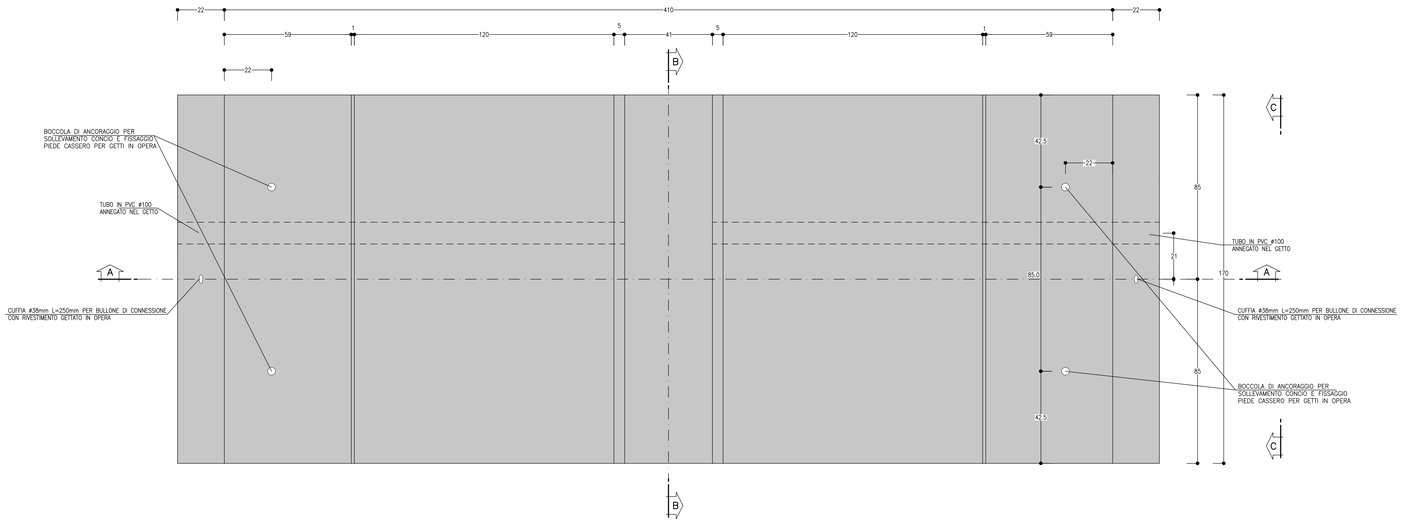

VISTA C–C
SCALA 1:10

PROSPETTO

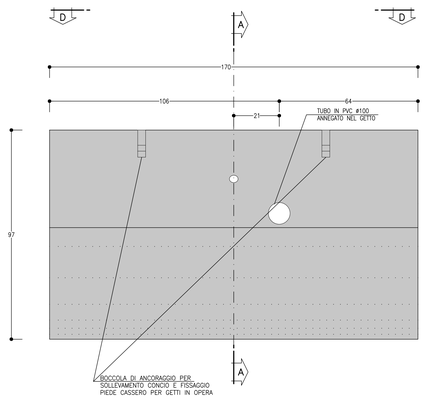

NOTE
– LE MISURE SONO ESPRESSE IN CENTIMETRI
– PER TUTTO QUANTO NON INDICATO SI FACCIA RIFERIMENTO AL CAPITOLATO OPERE CIVILI E ALLA RELAZIONE TECNICA E DI CALCOLO
– PER TUTTI I DETTAGLI D'IMPERMEABILIZZAZIONESI VEDA L'ELABORATO RELATIVO
– PER LE TRATTE DI APPLICAZIONE DELLE SEZIONI TIPO SI VEDA IL PROFILO GEOMECCANICO.
– EVENTUALI DIFFERENZE TRA LE MISURE TOTALI E LE SOMMATORIE DELLE MISURE PARZIALI SONO DOVUTE AGLI ARROTONDAMENTI AUTOMATICI DI AUTOCAD.

LEGENDA	
– Q.P.	QUOTA PROGETTO

Revisione	Data	Oggetto revisione	Redatto	Verificato	Approvato
0	11/2017	PRIMA EMISSIONE	SPIGARELLI	GATTI	CASSANI

REGIONE LIGURIA — #ItaliaSicura Presidenza del Consiglio dei Ministri — COMUNE DI GENOVA

PIANO STRALCIO PER LE AREE METROPOLITANE E LE AREE URBANE CON ALTO LIVELLO DI POPOLAZIONE ESPOSTA AL RISCHIO DI ALLUVIONI

Presidenza del Consiglio dei Ministri

PRESIDENZA DEL CONSIGLIO DEI MINISTRI
COMMISSARIO STRAORDINARIO
delegato per l'attuazione degli interventi inseriti nell'A.d.P. del 15.09.2010 e ss.ii. (ex art. 10 del D.L. n. 91 del 24.06.2014)

Commissario straordinario: **Dott. Giovanni TOTI**

PROGETTISTI

RESPONSABILE STRUTTURA COMMISSARIALE: **Ing. Luca BERRUTI**

RESPONSABILE UNICO PROCEDIMENTO: **Ing. Stefano PINASCO**

CAPOGRUPPO MANDATARIA:
ROCKSOIL S.p.A. — CONSULENZA E ASSISTENZA TECNICA nel campo della GEOINGEGNERIA

Progettista responsabile integrazioni prestazioni specialistiche e Direttore Tecnico della mandataria. Rocksoil S.p.A. Ing. Giovanna Cassani Ord. Ingg. Milano N° 20997

MANDANTI:
art — ambiente risorse territorio
HYDRODATA — WATER RESOURCES ENGINEERING

Ing. Mario CANGIANO
Ing. Paolo GALLO
Ing. Francesco DE SANCTIS
Dott.ssa Francesca GIOMI

Progettista/Progettisti responsabili elaborato Rocksoil S.p.A. Ing. Giovanna Cassani Ord. Ingg. Milano N° 20997

Intervento/Opera
SECONDO LOTTO DEI LAVORI RELATIVI ALLA REALIZZAZIONE DELLA GALLERIA SCOLMATRICE DEL TORRENTE BISAGNO IN COMUNE DI GENOVA

PROGETTO ESECUTIVO | N° Progr. ---- | Codice elaborato BIS2E - R - OST07 -CA07 - 0

Oggetto della tavola
OPERE IN SOTTERRANEO
GALLERIA SCOLMATRICE - SCAVO IN MECCANIZZATO
CONCIO DI BASE
Carpenteria e particolari costruttivi

Scala 1:10

Data NOVEMBRE 2017

Codice FILE: BIS2E-R-OST07-CA07-0.DWG

I DISEGNI E LE INFORMAZIONI IN ESSI CONTENUTE SONO PROPRIETA' ESCLUSIVA DELLA STRUTTURA COMMISSARIALE E NON POSSONO ESSERE MODIFICATI, RIPRODOTTI, RESI PUBBLICI O UTILIZZATI PER USI DIFFERENTI DA QUELLI PER CUI SONO STATI REDATTI, SALVO AUTORIZZAZIONE SCRITTA.

FATTORE DI PLOTTAGGIO : 1:1 FILE STAMPA : Developmaster Re.Ma