
MONITORAGGIO TIPO "A"
SCALA 1:100

1 OGNI 50m


SEZIONE TIPO MAb2

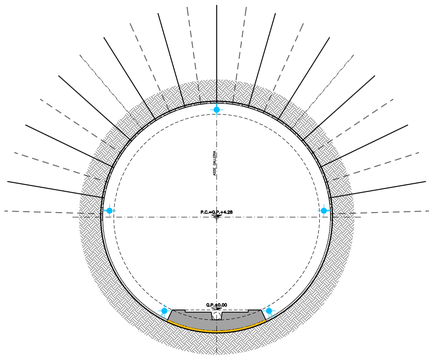

MONITORAGGIO TIPO "B"
SCALA 1:100

1 OGNI 500M E DOVE INDICATO IN PROFILO


SEZIONE TIPO MAb2

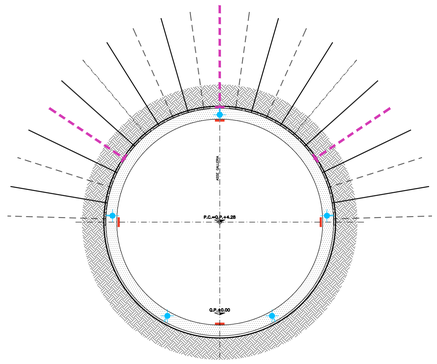

MONITORAGGIO TIPO "C"
SCALA 1:100


COMPRENSIVO DI MONITORAGGIO TIPO "B"

SEZIONE TIPO MAb2

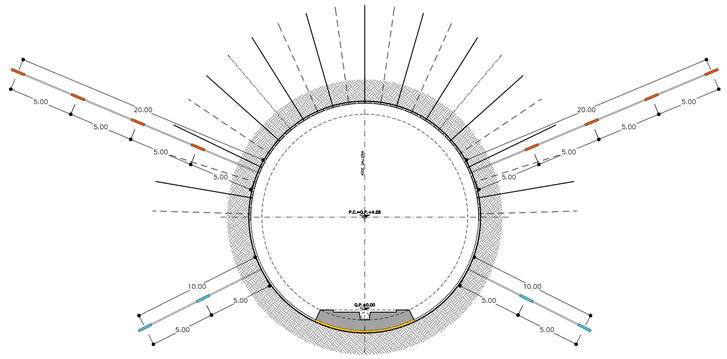


MIRA OTTICA PER MISURE DI CONVERGENZA
SCALA

SU RIVESTIMENTO DI PRIMA FASE

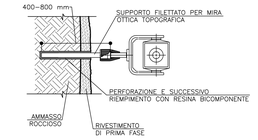


MIRA OTTICA PER MISURE DI CONVERGENZA
SCALA

SU RIVESTIMENTO DEFINITIVO

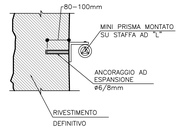


ESTENSIMETRO
SCALA

SU RIVESTIMENTO DEFINITIVO

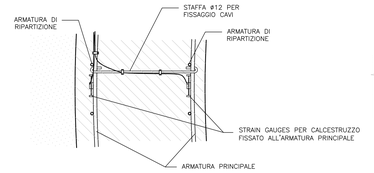


ESTENSIMETRO
SCALA

SU CENTINE (RIVESTIMENTO DI PRIMA FASE)

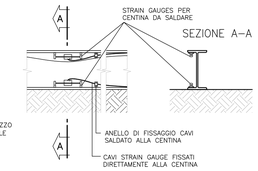

ESTENSIMETRO MULTIBASE
SCALA

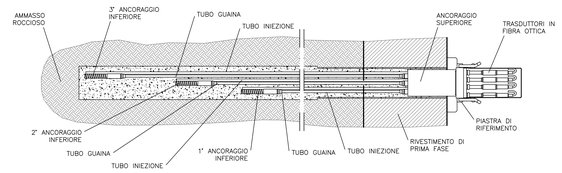

SEZIONE TIPO MAc2

SEZIONE TIPO MAc2

SEZIONE TIPO MAc2

SEZIONE TIPO MC

SEZIONE TIPO MC

SEZIONE TIPO MC

LEGENDA MONITORAGGI

- CHIODI O MIRE OTTICHE PER MISURE DI CONVERGENZA
- ESTENSIMETRI SU RIVESTIMENTO DI PRIMA FASE
- ESTENSIMETRI SU BULLONI
- ESTENSIMETRI SU RIVESTIMENTO DEFINITIVO
- ESTENSIMETRO MULTIBASE
- PIEZOMETRO RADIALE

Revisione	Data	Oggetto revisione	Redatto	Verificato	Approvato
0	11/2017	PRIMA EMISSIONE	SPIGARELLI	GATTI	CASSANI

REGIONE LIGURIA — #ItaliaSicura Presidenza del Consiglio dei Ministri — COMUNE DI GENOVA

PIANO STRALCIO PER LE AREE METROPOLITANE E LE AREE URBANE CON ALTO LIVELLO DI POPOLAZIONE ESPOSTA AL RISCHIO DI ALLUVIONI

PRESIDENZA DEL CONSIGLIO DEI MINISTRI
COMMISSARIO STRAORDINARIO
delegato per l'attuazione degli interventi inseriti nell'A.P. del 16.09.2010 e ss.ii. (ex art. 10 del D.L. n. 91 del 24.06.2014)

Commissario straordinario: **Dott. Giovanni TOTI**

PROGETTISTI

RESPONSABILE STRUTTURA COMMISSARIALE: **Ing. Luca BERRUTI**

RESPONSABILE UNICO PROCEDIMENTO: **Ing. Stefano PINASCO**

CAPOGRUPPO MANDATARIA: Rocksoil S.p.A. — CONSULENZA E ASSISTENZA TECNICA nel campo della GEOINGEGNERIA

MANDANTI: art ambiente risorse territorio; HYDRODATA RISORSE DELLE RISORSE IDRICHE

Ing. Mario CANGIANO — **Ing. Paolo GALLO** — **Ing. Francesco DE SANCTIS** — **Dott.ssa Francesca GIOMI**

Progettista responsabile integrazioni prestazioni specialistiche e Direttore Tecnico della mandataria. Rocksoil S.p.A. Ing. Giovanna Cassani Ord. Ingg. Milano N° 20997

Progettista/Progettisti responsabili elaborato Rocksoil S.p.A. Ing. Giovanna Cassani Ord. Ingg. Milano N° 20997

Intervento/Opera: SECONDO LOTTO DEI LAVORI RELATIVI ALLA REALIZZAZIONE DELLA GALLERIA SCOLMATRICE DEL TORRENTE BISAGNO IN COMUNE DI GENOVA

PROGETTO ESECUTIVO | N° Progr. ---- | Codice elaborato BIS2E - R - OST07 -SZ12- 0

Oggetto della tavola: OPERE IN SOTTERRANEO — GALLERIA SCOLMATRICE - SCAVO IN MECCANIZZATO — MONITORAGGIO — Profilo, sezioni, particolari Tav 2/2

Scala: 1:2500

Data: NOVEMBRE 2017

Codice FILE: BIS2E-R-OST07-SZ12-0.DWG

I DISEGNI E LE INFORMAZIONI IN ESSI CONTENUTE SONO PROPRIETA' ESCLUSIVA DELLA STRUTTURA COMMISSARIALE E NON POSSONO ESSERE MODIFICATI, RIPRODOTTI, RESI PUBBLICI O UTILIZZATI PER USI DIFFERENTI DA QUELLI PER CUI SONO STATI RESI, SENZA AUTORIZZAZIONE SCRITTA.

FATTORE DI PLOTTAGGIO : 1:1 — FILE STAMPA : Dwg\ogmatter Pat.ctb