


Orecchia destra muro SEZ AA

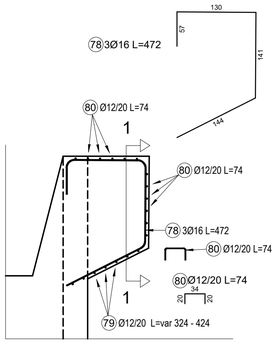


SEZ 11

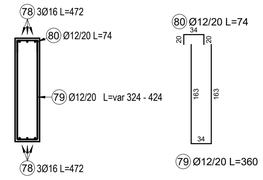


SEZ BB

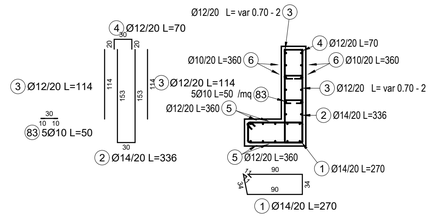


SEZ CC

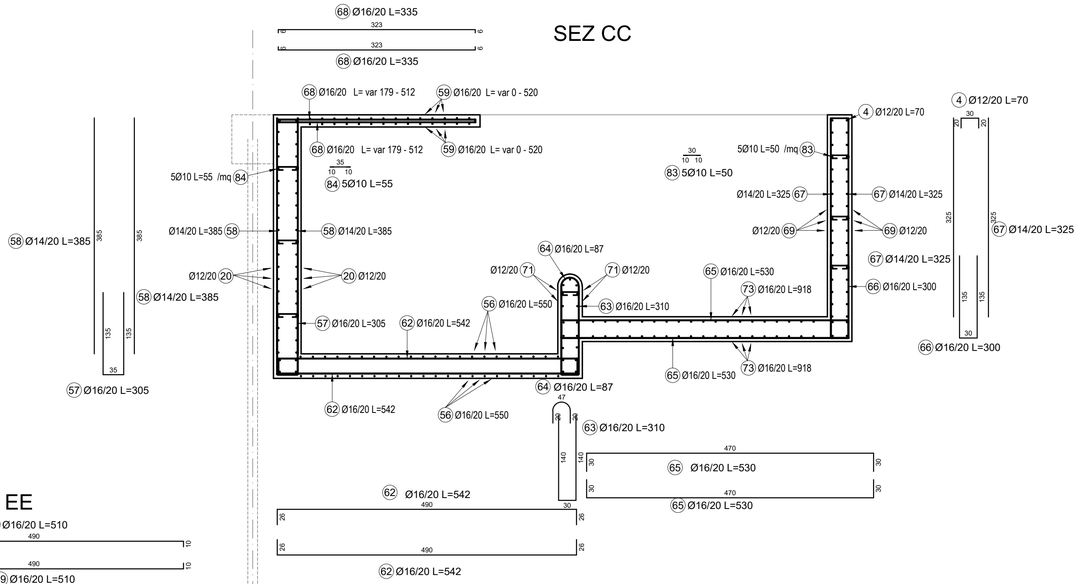


SEZ DD

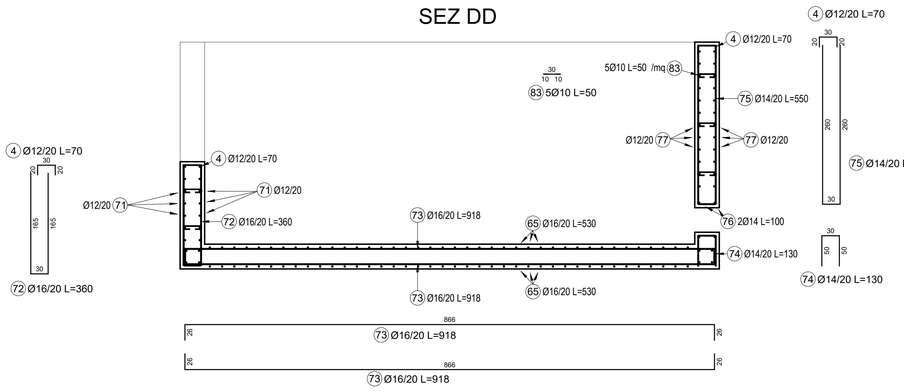


SEZ EE

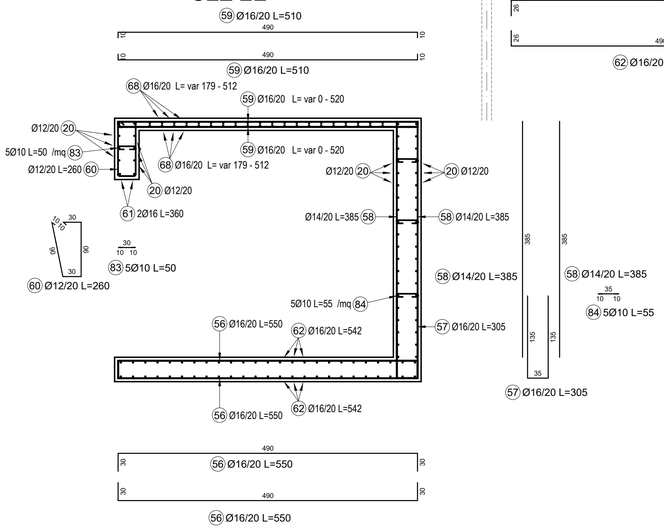

SEZ GG

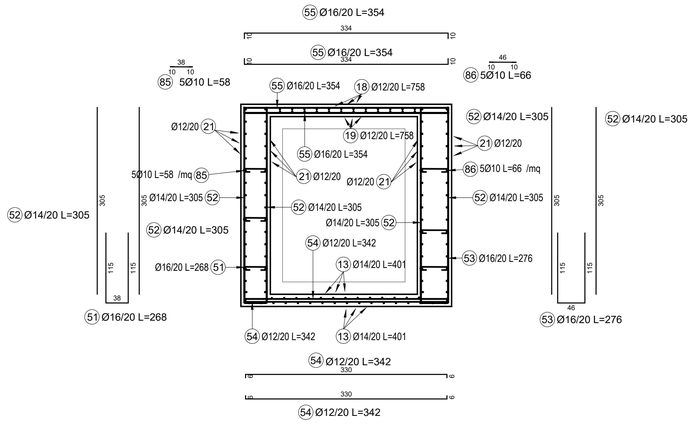

SEZ HH

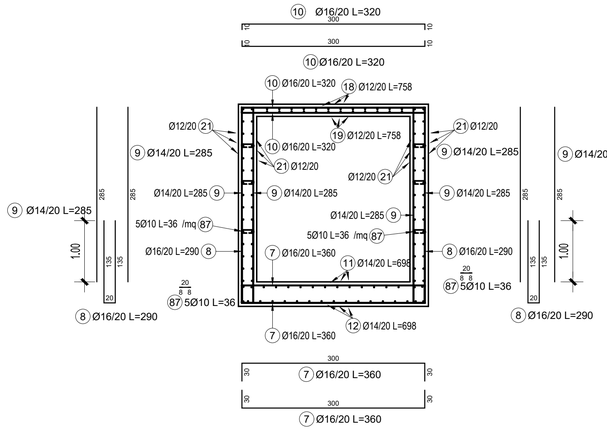

0	11/2017	PRIMA EMISSIONE	SOLDERA	BERTERO	CASSANI
Revisione	**Data**	**Oggetto revisione**	**Redatto**	**Verificato**	**Approvato**

REGIONE LIGURIA — #ItaliaSicura Presidenza del Consiglio dei Ministri — COMUNE DI GENOVA

PIANO STRALCIO PER LE AREE METROPOLITANE E LE AREE URBANE CON ALTO LIVELLO DI POPOLAZIONE ESPOSTA AL RISCHIO DI ALLUVIONI

Presidenza del Consiglio dei Ministri

PRESIDENZA DEL CONSIGLIO DEI MINISTRI
COMMISSARIO STRAORDINARIO
delegato per l'attuazione degli interventi inseriti nell'A.d.P. del 16.09.2010 e ss.ii.
(ex art. 10 del D.L. n. 91 del 24.06.2014)

Commissario straordinario: **Dott. Giovanni TOTI**

PROGETTISTI

RESPONSABILE STRUTTURA COMMISSARIALE: **Ing. Luca BERRUTI**

CAPOGRUPPO MANDATARIA:
Rocksoil S.p.A.
CONSULENZA E ASSISTENZA TECNICA nel campo della GEOINGEGNERIA

RESPONSABILE UNICO PROCEDIMENTO: **Ing. Stefano PINASCO**

Progettista responsabile integrazioni prestazioni specialistiche e Direttore Tecnico della mandataria.
Rocksoil S.p.A.
Ing. Giovanna Cassani
Ord. Ingg. Milano N° 20997

MANDANTI:
art ambiente risorse territorio
HYDRODATA INGEGNERIA DELLE RISORSE IDRICHE

Ing. Mario CANGIANO
Ing. Paolo GALLO
Ing. Francesco DE SANCTIS
Dott.ssa Francesca GIOMI

Progettista/Progettisti responsabili elaborato
Hydrodata S.p.A.
Ing. Roberto Bertero
Ord. Ingg. Torino N° 7570L

Intervento/Opera
SECONDO LOTTO DEI LAVORI RELATIVI ALLA REALIZZAZIONE DELLA GALLERIA SCOLMATRICE DEL TORRENTE BISAGNO IN COMUNE DI GENOVA

PROGETTO ESECUTIVO | N° Progr. ---- | Codice elaborato BIS2E - H - PRS01 -AR01- 0

Oggetto della tavola
OPERA DI PRESA RIO SCIORBA

Armatura opere in c.a. - opera di presa e canale di scarico - Tav.01

Scala 1:50

Data NOVEMBRE 2017

Codice FILE BIS2E-H-PRS01-AR01-AR02-0.DWG

I DISEGNI E LE INFORMAZIONI IN ESSI CONTENUTE SONO PROPRIETA' ESCLUSIVA DELLA STRUTTURA COMMISSARIALE E NON POSSONO ESSERE MODIFICATI, RIPRODOTTI, RESI PUBBLICI O UTILIZZATI PER USI DIFFERENTI DA QUELLI PER CUI SONO STATI REDATTI, SALVO AUTORIZZAZIONE SCRITTA.