


PLANIMETRIA OPERA DI PRESA E CANALE DI SCARICO

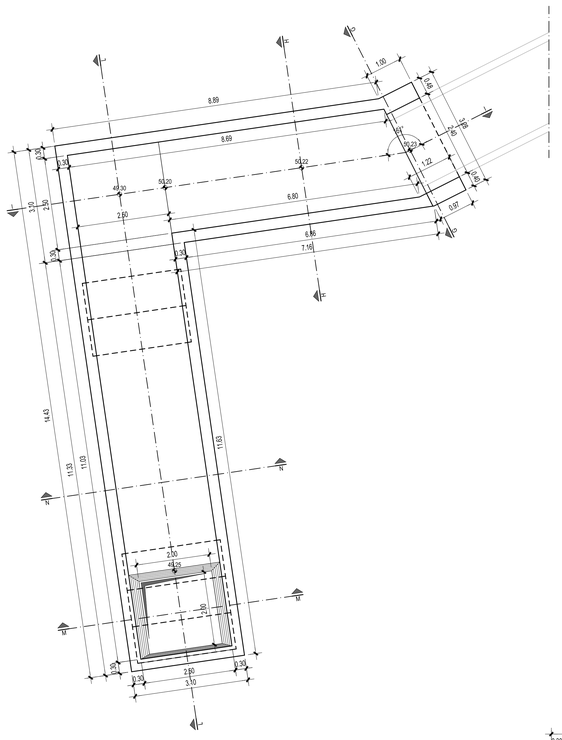


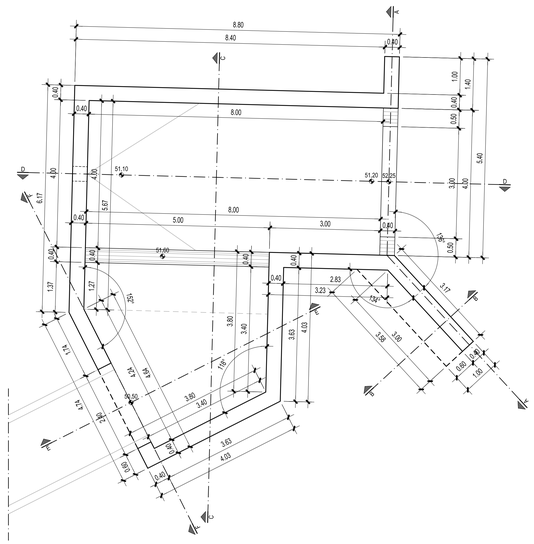


SEZIONE AA

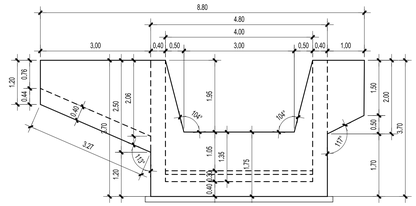


SEZIONE BB

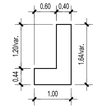


SEZIONE CC

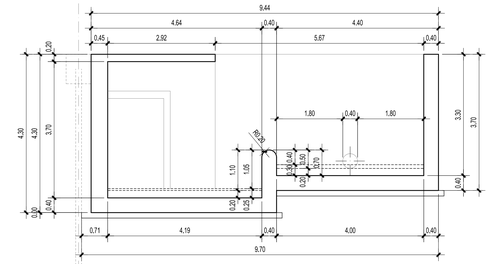


SEZIONE DD

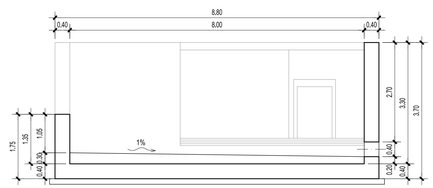


SEZIONE EE

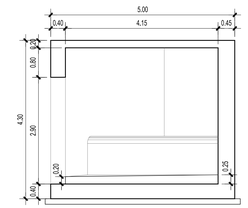


SEZIONE FF

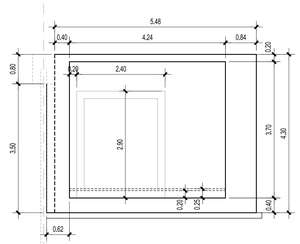


SEZIONE GG

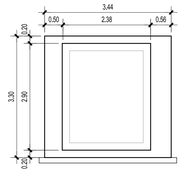


SEZIONE HH

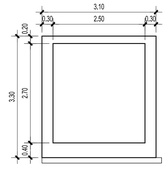


SEZIONE II

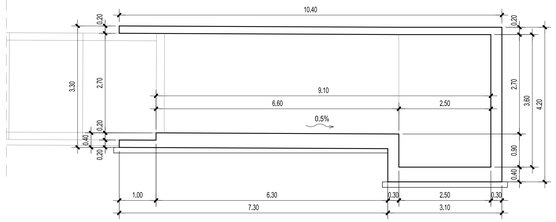


SEZIONE LL

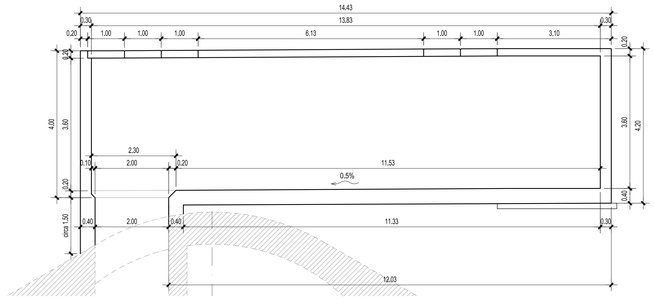

SEZIONE MM

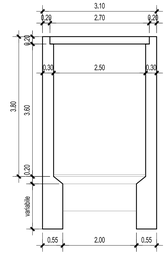

SEZIONE NN

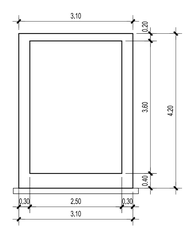

NOTA BENE
LA PIANTA E' RAPPRESENTATA A MURATURE SCOPERTE

OPERE PROVVISIONALI

CARATTERISTICHE OPERA PROVVISIONALE

TIPOLOGIA:	PARATIA DI MICROPALI
DIAMETRO PERFORAZIONE:	200 mm
ARMATURA:	TUBOLARE S355 Ø168.3 mm sp. 10 mmm
INTERASSE MICROPALI:	600 mm
LUNGHEZZA MICROPALI:	10 m

MATERIALI

- CALCESTRUZZO GETTI DI LIVELLAMENTO/SOTTOFONDAZIONI
  Classe di resistenza C12/15
- CALCESTRUZZO GETTI IN OPERA
  conforme a UNI 206-1 e UNI 11104
  classe di resistenza C32/40
  classe di esposizione XC4
  classe di consistenza S4
  classe di contenuto in cloruri Cl 0,20
  diametro massimo degli inerti 30 mm
- CALCESTRUZZO MANUFATTI PREFABBRICATI
  conforme a UNI 206-1 e UNI 11104
  classe di resistenza C40/50
  classe di esposizione XC4
  classe di consistenza S4
  classe di contenuto in cloruri Cl 0,20
  diametro massimo degli inerti 30 mm
- ARMATURA ELEMENTI IN C.A.
  barre in acciaio B450C
- ELEMENTI IN CARPENTERIA METALLICA
  Acciaio per elementi in carpenteria S235
- COPRIFERRO MINIMO:
  Getti in opera: 5 cm

Revisione	Data	Oggetto revisione	Redatto	Verificato	Approvato
0	11/2017	PRIMA EMISSIONE	SOLDERA	BERTERO	CASSANI

REGIONE LIGURIA — #Italiasicura Presidenza del Consiglio dei Ministri — COMUNE DI GENOVA

PIANO STRALCIO PER LE AREE METROPOLITANE E LE AREE URBANE
CON ALTO LIVELLO DI POPOLAZIONE ESPOSTA AL RISCHIO DI ALLUVIONI

PRESIDENZA DEL CONSIGLIO DEI MINISTRI
COMMISSARIO STRAORDINARIO
delegato per l'attuazione degli interventi inseriti nell'A.d.P. del 16.08.2010 e ss.ii. (ex art. 10 del D.L. n. 91 del 24.06.2014)
Presidenza del Consiglio dei Ministri

Commissario straordinario
Dott. Giovanni TOTI

PROGETTISTI

RESPONSABILE STRUTTURA COMMISSARIALE
Ing. Luca BERRUTI

CAPOGRUPPO MANDATARIA:
ROCKSOIL S.p.A. CONSULENZA E ASSISTENZA TECNICA nel campo delle GEOINGEGNERIA

RESPONSABILE UNICO PROCEDIMENTO
Ing. Stefano PINASCO

Progettista responsabile integrazioni prestazioni specialistiche e Direttore Tecnico della mandataria.
Rocksoil S.p.A.
Ing. Giovanna Cassani
Ord. Ingg. Milano N° 22997

MANDANTI:
art — HYDRODATA

Ing. Mario CANGIANO
Ing. Francesco DE SANCTIS
Ing. Paolo GALLO
Dott.ssa Francesca GIOMI

Progettista/Progettisti responsabili elaborato
Hydrodata S.p.A.
Ing. Roberto Bertero
Ord. Ingg. Torino N° 7570L

Intervento/Opera
SECONDO LOTTO DEI LAVORI RELATIVI ALLA REALIZZAZIONE DELLA GALLERIA SCOLMATRICE DEL TORRENTE BISAGNO IN COMUNE DI GENOVA

PROGETTO ESECUTIVO

N° Progr. ----

Codice elaborato BIS2E - H - PRS01 - CA01 - 0

Oggetto della tavola
OPERA DI PRESA RIO SCIORBA
OPERE IN ALVEO
Carpenteria opere in c.a. - opera di presa e canale di scarico

Scala 1:50

Data NOVEMBRE 2017

Codice FILE BIS2E-H-PRS01-PL-SZ-CA01-0.DWG

I DISEGNI E LE INFORMAZIONI IN ESSI CONTENUTE SONO PROPRIETA' ESCLUSIVA DELLA STRUTTURA COMMISSARIALE E NON POSSONO ESSERE RIDOTTATI, RIPRODOTTI, RESI PUBBLICI O UTILIZZATI PER USI DIFFERENTI DA QUELLI PER CUI SONO STATI REDATTI, SALVO AUTORIZZAZIONE SCRITTA.