


SEZIONE A–A
SCALA 1:50

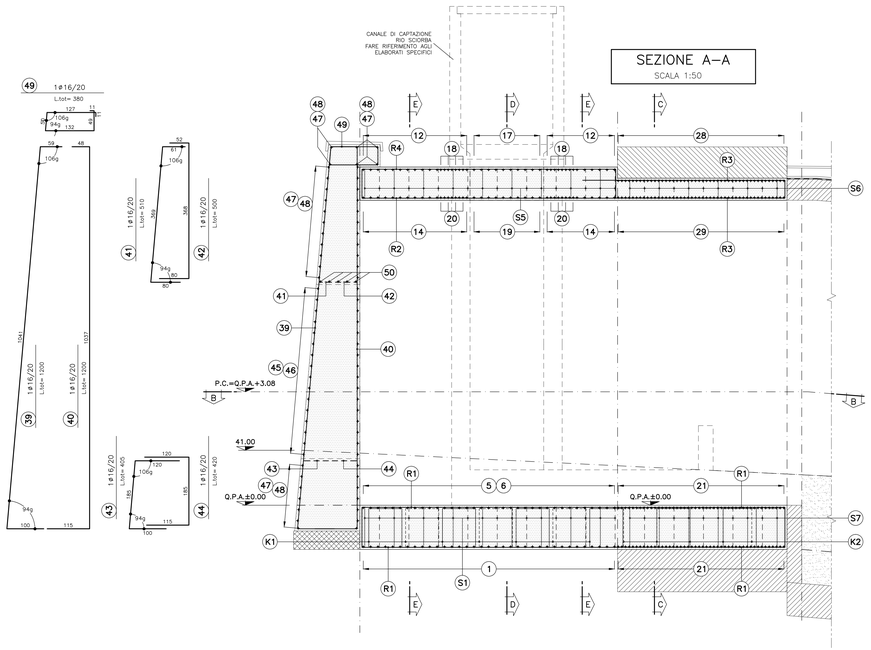

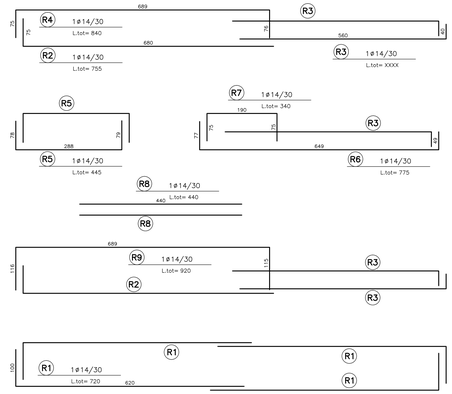

CAMERA DI DISSIPAZIONE
SCALA 1:50

SEZIONI TRASVERSALI

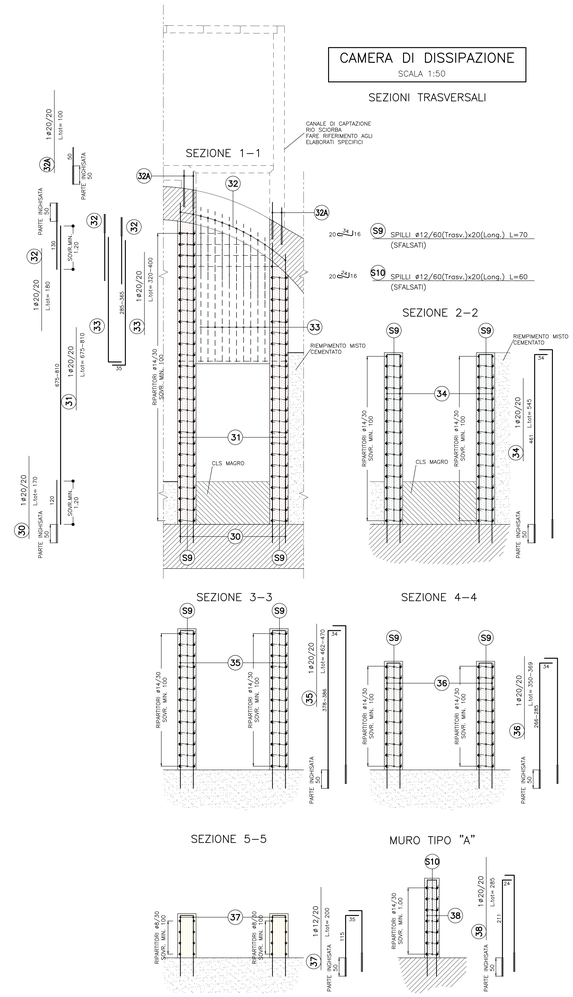

PARTICOLARE "1"
SCALA 1:10

PARTICOLARE COPRIFERRO CALOTTA



PARTICOLARE "2"
SCALA 1:10

PARTICOLARE COPRIFERRO SOLETTA

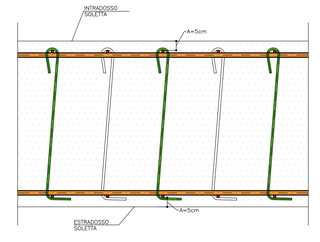


TABELLA MATERIALI	
ACCIAIO ARMATURE	B450C
COPRIFERRO	5cm

LEGENDA


P.C.	= PIANO DEI CENTRI
Q.P.	= QUOTA PROGETTO
P.S.	= PIANO DI SCAVO

NOTA

I CAVALLOTTI NON SONO DA CONSIDERARSI STRUTTURALI E POSSONO ESSERE EVENTUALMENTE SOSTITUITI CON ELEMENTI ALTERNATIVI


SEZIONE B–B
SCALA 1:50

PIANTA

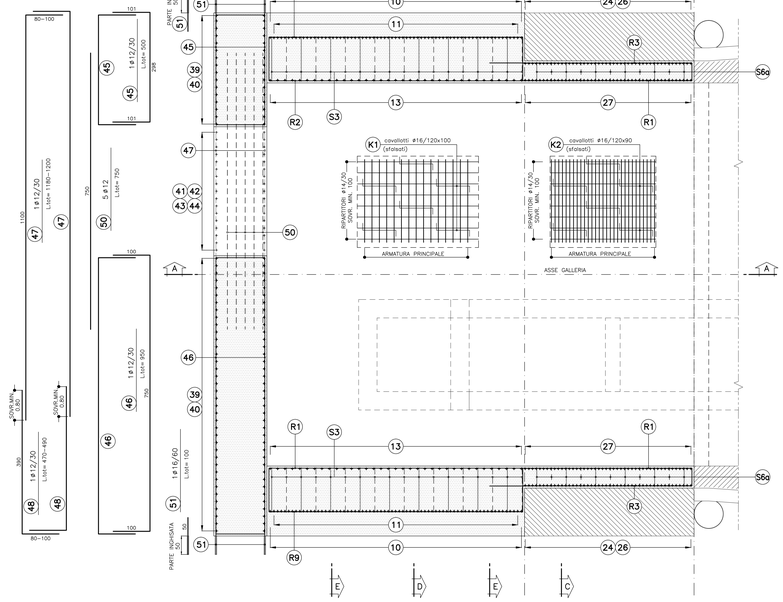


SPILLI S1–S3–S4–S5
SCALA 1:50

SCHEMA PROSPETTICO CALOTTA ø14/60x40 (SFALSATI)

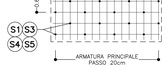


SPILLI S6–S7
SCALA 1:50

SCHEMA PROSPETTICO CALOTTA ø14/60x40 (SFALSATI)

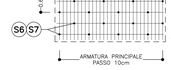


SPILLI S2
SCALA 1:50

SCHEMA PROSPETTICO SOLETTONE ø16/60x20 (SFALSATI)

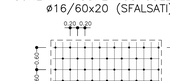


SPILLI S8
SCALA 1:50

SCHEMA PROSPETTICO SOLETTONE ø16/60x20 (SFALSATI)

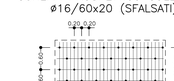


SPILLI S11
SCALA 1:50

SCHEMA PROSPETTICO CALOTTA ø14/60x40 (SFALSATI)

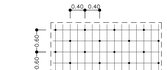

SPILLI S9–S10
SCALA 1:50

SCHEMA PROSPETTICO SOLETTONE ø12/60x20 (SFALSATI)

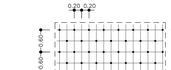

S1 SPILLI ø14/60(Trasv.)x40(Long.) L=140 (SFALSATI)

S2 SPILLI ø16/60(Trasv.)x20(Long.) L=140 (SFALSATI)

S3 SPILLI ø14/60(Trasv.)x40(Long.) L=150 (SFALSATI)

S4 SPILLI ø14/60(Trasv.)x40(Long.) L=111÷224 (SFALSATI)


S5 SPILLI ø14/60(Trasv.)x40(Long.) L=110 (SFALSATI)


S6 SPILLI ø14/60(Trasv.)x40(Long.) L=80 (SFALSATI)

S6α SPILLI ø14/60(Trasv.)x20(Long.) L=80 (SFALSATI)

S7 SPILLI ø14/60(Trasv.)x40(Long.) L=140 (SFALSATI)


S8 SPILLI ø16/60(Trasv.)x20(Long.) L=140 (SFALSATI)

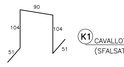

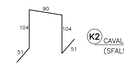

CAMERA DI DISSIPAZIONE
SCALA 1:100

SCHEMA LONGITUDINALE

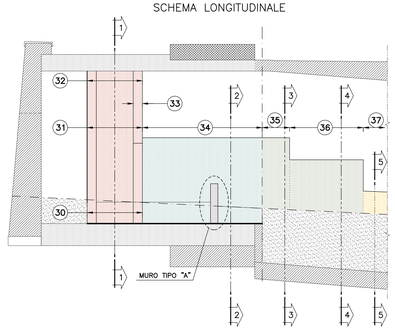

Revisione	Data	Oggetto revisione	Redatto	Verificato	Approvato
0	11/2017	PRIMA EMISSIONE	SPIGARELLI	GATTI	CASSANI

REGIONE LIGURIA — #italiasicura Unità di Missione del Consiglio dei Ministri — COMUNE DI GENOVA

PIANO STRALCIO PER LE AREE METROPOLITANE E LE AREE URBANE CON ALTO LIVELLO DI POPOLAZIONE ESPOSTA AL RISCHIO DI ALLUVIONI

PRESIDENZA DEL CONSIGLIO DEI MINISTRI
COMMISSARIO STRAORDINARIO
delegato per l'attuazione degli interventi inseriti nell'A.G.P. del 15.09.2010 e ss.s. (ex art. 10 del D.L. n. 91 del 24.06.2014)

Commissario straordinario: **Dott. Giovanni TOTI**

PROGETTISTI

Responsabile Struttura Commissariale: **Ing. Luca BERRUTI**

Responsabile Unico Procedimento: **Ing. Stefano PINASCO**

CAPOGRUPPO MANDATARIA: ROCKSOIL S.p.A. — CONSULENZA E ASSISTENZA TECNICA nel campo della GEOINGEGNERIA

MANDANTI: art engineering — HYDRODATA

Ing. Mario CANGIANO
Ing. Paolo GALLO
Ing. Francesco DE SANCTIS
Dott.ssa Francesca GIOMI

Progettista Progettista responsabili elaborato Rocksoil S.p.A. Ing. Giovanna Cassani Ord. Ingg. Milano N° 20997

Progettista Progettista responsabili elaborato Rocksoil S.p.A. Ing. Giovanna Cassani Ord. Ingg. Milano N° 20997

Intervento/Opera: SECONDO LOTTO DEI LAVORI RELATIVI ALLA REALIZZAZIONE DELLA GALLERIA SCOLMATRICE DEL TORRENTE BISAGNO IN COMUNE DI GENOVA

PROGETTO ESECUTIVO | N° Progr.: ==== | Codice Pratica: BIS2E - R - PRS02 - AR01 - 0

Oggetto della tavola: OPERA DI PRESA RIO SCIORBA
GALLERIA ARTIFICIALE E CAMERA DI DISSIPAZIONE
CARPENTERIE E ARMATURE
Armature - Tav 1/2

Scala: 1:50

Data: NOVEMBRE 2017

Codice FILE: BIS2E-R-PRS02-AR01-0.DWG

I DISEGNI E LE INFORMAZIONI IN ESSI CONTENUTE SONO PROPRIETA' ESCLUSIVA DELLA STRUTTURA COMMISSARIALE E NON POSSONO ESSERE MODIFICATI, RIPRODOTTI, NEPPURE PARZIALMENTE, O UTILIZZATI PER USI DIFFERENTI DA QUELLI PER CUI SONO STATI REDATTI, SALVO AUTORIZZAZIONE SCRITTA.

FATTORE DI PLOTTAGGIO: 1:1 | FILE STAMPA: Development Fields