


SEZIONE E–E
SCALA 1:50

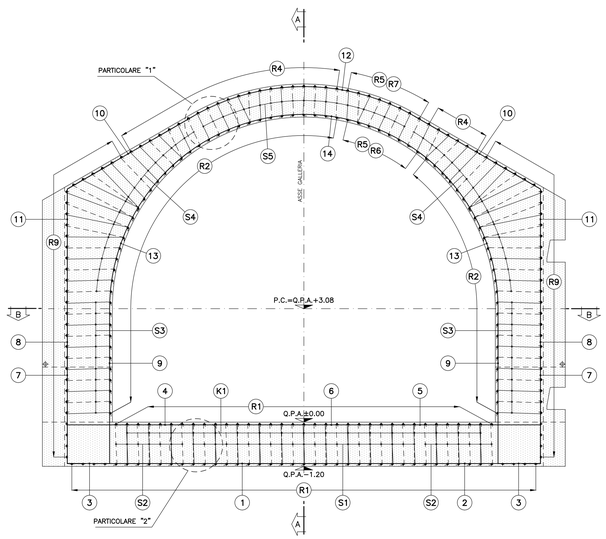

SEZIONE D–D
SCALA 1:50

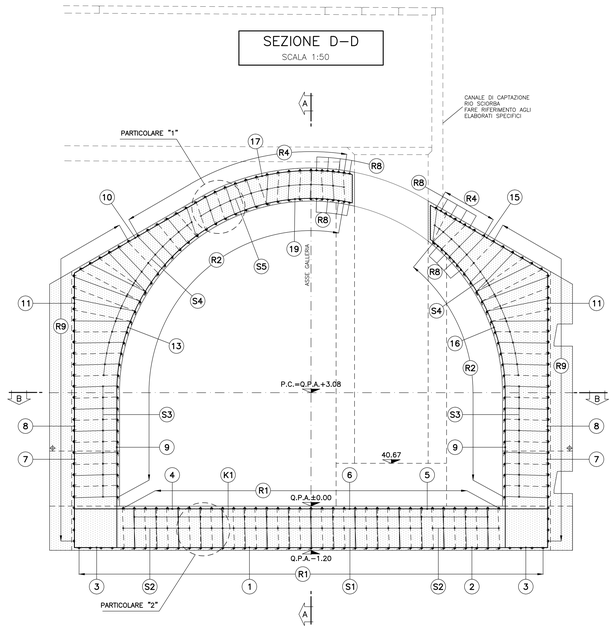


SEZIONE C–C
SCALA 1:50

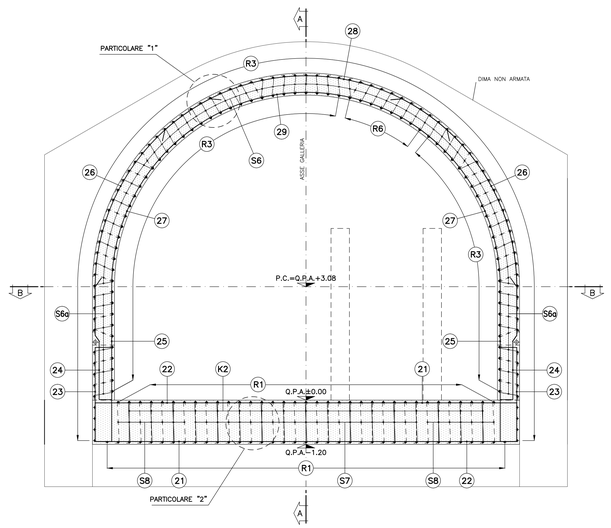


PARTICOLARE "1"
SCALA 1:10


PARTICOLARE COPRIFERRO CALOTTA

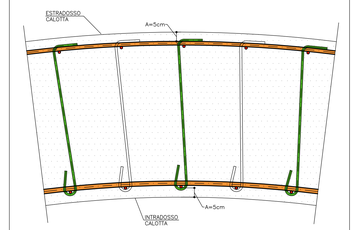



PARTICOLARE "2"
SCALA 1:10


PARTICOLARE COPRIFERRO SOLETTA

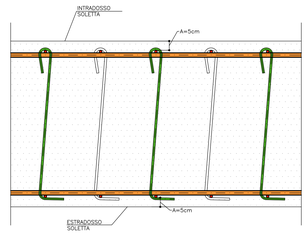


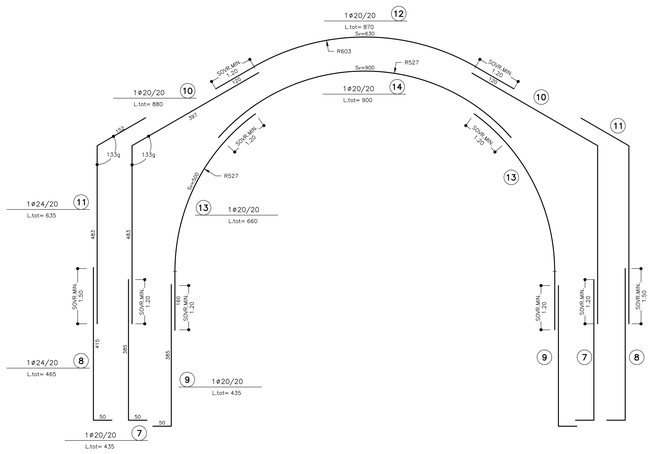


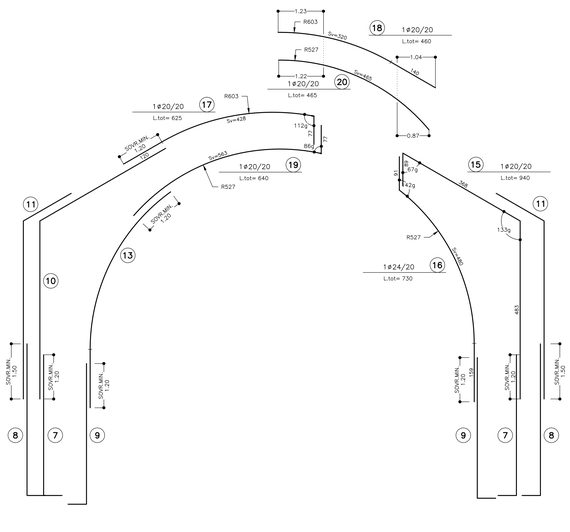

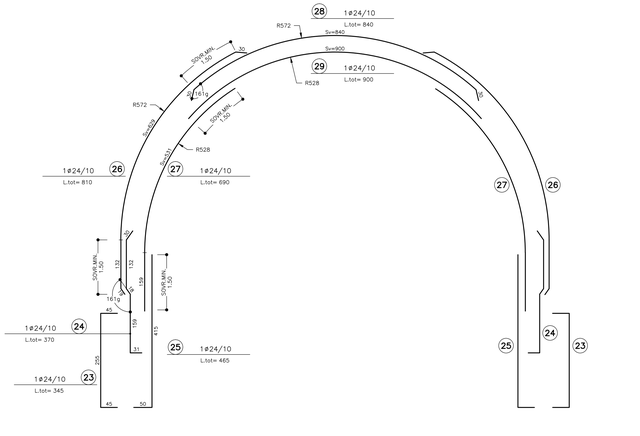

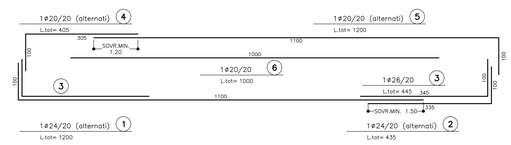

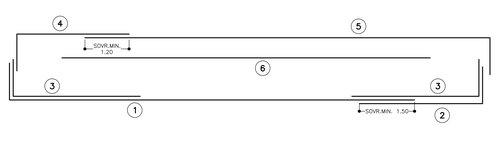

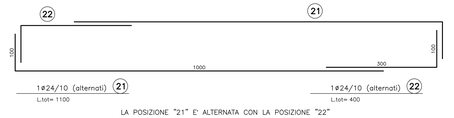

LA POSIZIONE "1" E' ALTERNATA CON LA POSIZIONE "2"
LA POSIZIONE "4" E' ALTERNATA CON LA POSIZIONE "5"

LA POSIZIONE "21" E' ALTERNATA CON LA POSIZIONE "22"

TABELLA MATERIALI

ACCIAIO ARMATURE	B450C
COPRIFERRO	5cm

LEGENDA

P.C. = PIANO DEI CENTRI
Q.P. = QUOTA PROGETTO
P.S. = PIANO DI SCAVO

NOTA

I CAVALLOTTI NON SONO DA CONSIDERARSI STRUTTURALI E POSSONO ESSERE EVENTUALMENTE SOSTITUITI CON ELEMENTI ALTERNATIVI

Revisione	Data	Oggetto revisione	Redatto	Verificato	Approvato
0	11/2017	PRIMA EMISSIONE	SPIGARELLI	GATTI	CASSANI

REGIONE LIGURIA — COMUNE DI GENOVA

PIANO STRALCIO PER LE AREE METROPOLITANE E LE AREE URBANE CON ALTO LIVELLO DI POPOLAZIONE ESPOSTA AL RISCHIO DI ALLUVIONI

PRESIDENZA DEL CONSIGLIO DEI MINISTRI
COMMISSARIO STRAORDINARIO
delegato per l'attuazione degli interventi inseriti nell'A.P. del 16.09.2010 e ss.ii. (m. art. 10 del D.L. n. 91 del 24.06.2014)

Commissario straordinario: **Dott. Giovanni TOTI**

PROGETTISTI

RESPONSABILE STRUTTURA COMMISSARIALE: **Ing. Luca BERRUTI**

RESPONSABILE UNICO PROCEDIMENTO: **Ing. Stefano PINASCO**

CAPOGRUPPO MANDATARIA: ROCKSOIL S.p.A. CONSULENZA E ASSISTENZA TECNICA nel campo delle GEOINGEGNERIA

Progettista responsabile integrazioni prestazioni specialistiche e Direttore Tecnico della mandataria: Rocksoil S.p.A. Dott. Ing. Stefano Carrara Ord. Ingg. Milano N° 20997

MANDANTI:
Ing. Mario CANGIANO
Ing. Francesco DE SANCTIS
Ing. Paolo GALLO
Dott.ssa Francesca GIOMI

Progettista/Progettisti responsabili elaborato: Rocksoil S.p.A. Dott. Ing. Stefano Carrara Ord. Ingg. Milano N° 20997

Intervento/Opera: SECONDO LOTTO DEI LAVORI RELATIVI ALLA REALIZZAZIONE DELLA GALLERIA SCOLMATRICE DEL TORRENTE BISAGNO IN COMUNE DI GENOVA

PROGETTO ESECUTIVO | N° Progr. ---- | Codice elaborato: BIS2E - R - PRS02 - AR02 - 0

Oggetto della tavola:
OPERA DI PRESA RIO SCIORBA
GALLERIA ARTIFICIALE E CAMERA DI DISSIPAZIONE
CARPENTERIE E ARMATURE
Armature - Tav 2/2

Scala: 1:50 - 1:100

Data: NOVEMBRE 2017

Codice FILE: BIS2E-R-PRS02-AR02-0.DWG

I DISEGNI E LE INFORMAZIONI DI CUI CONTENUTO SONO PROPRIETA' ESCLUSIVA DELLA STRUTTURA COMMISSARIALE E NON POSSONO ESSERE MODIFICATI, RIPRODOTTI, RESI PUBBLICI O UTILIZZATI PER UN DIFFERENTE DA QUELLO PER CUI SONO STATI REDATTI, SALVO AUTORIZZAZIONE SCRITTA.

FATTORE DI PLOTTAGGIO: 1:1 | FILE: STAMPA - Designated_File.ctb

417.01/.1738172.01.dwg 30.11.17 – REV.01 - FW