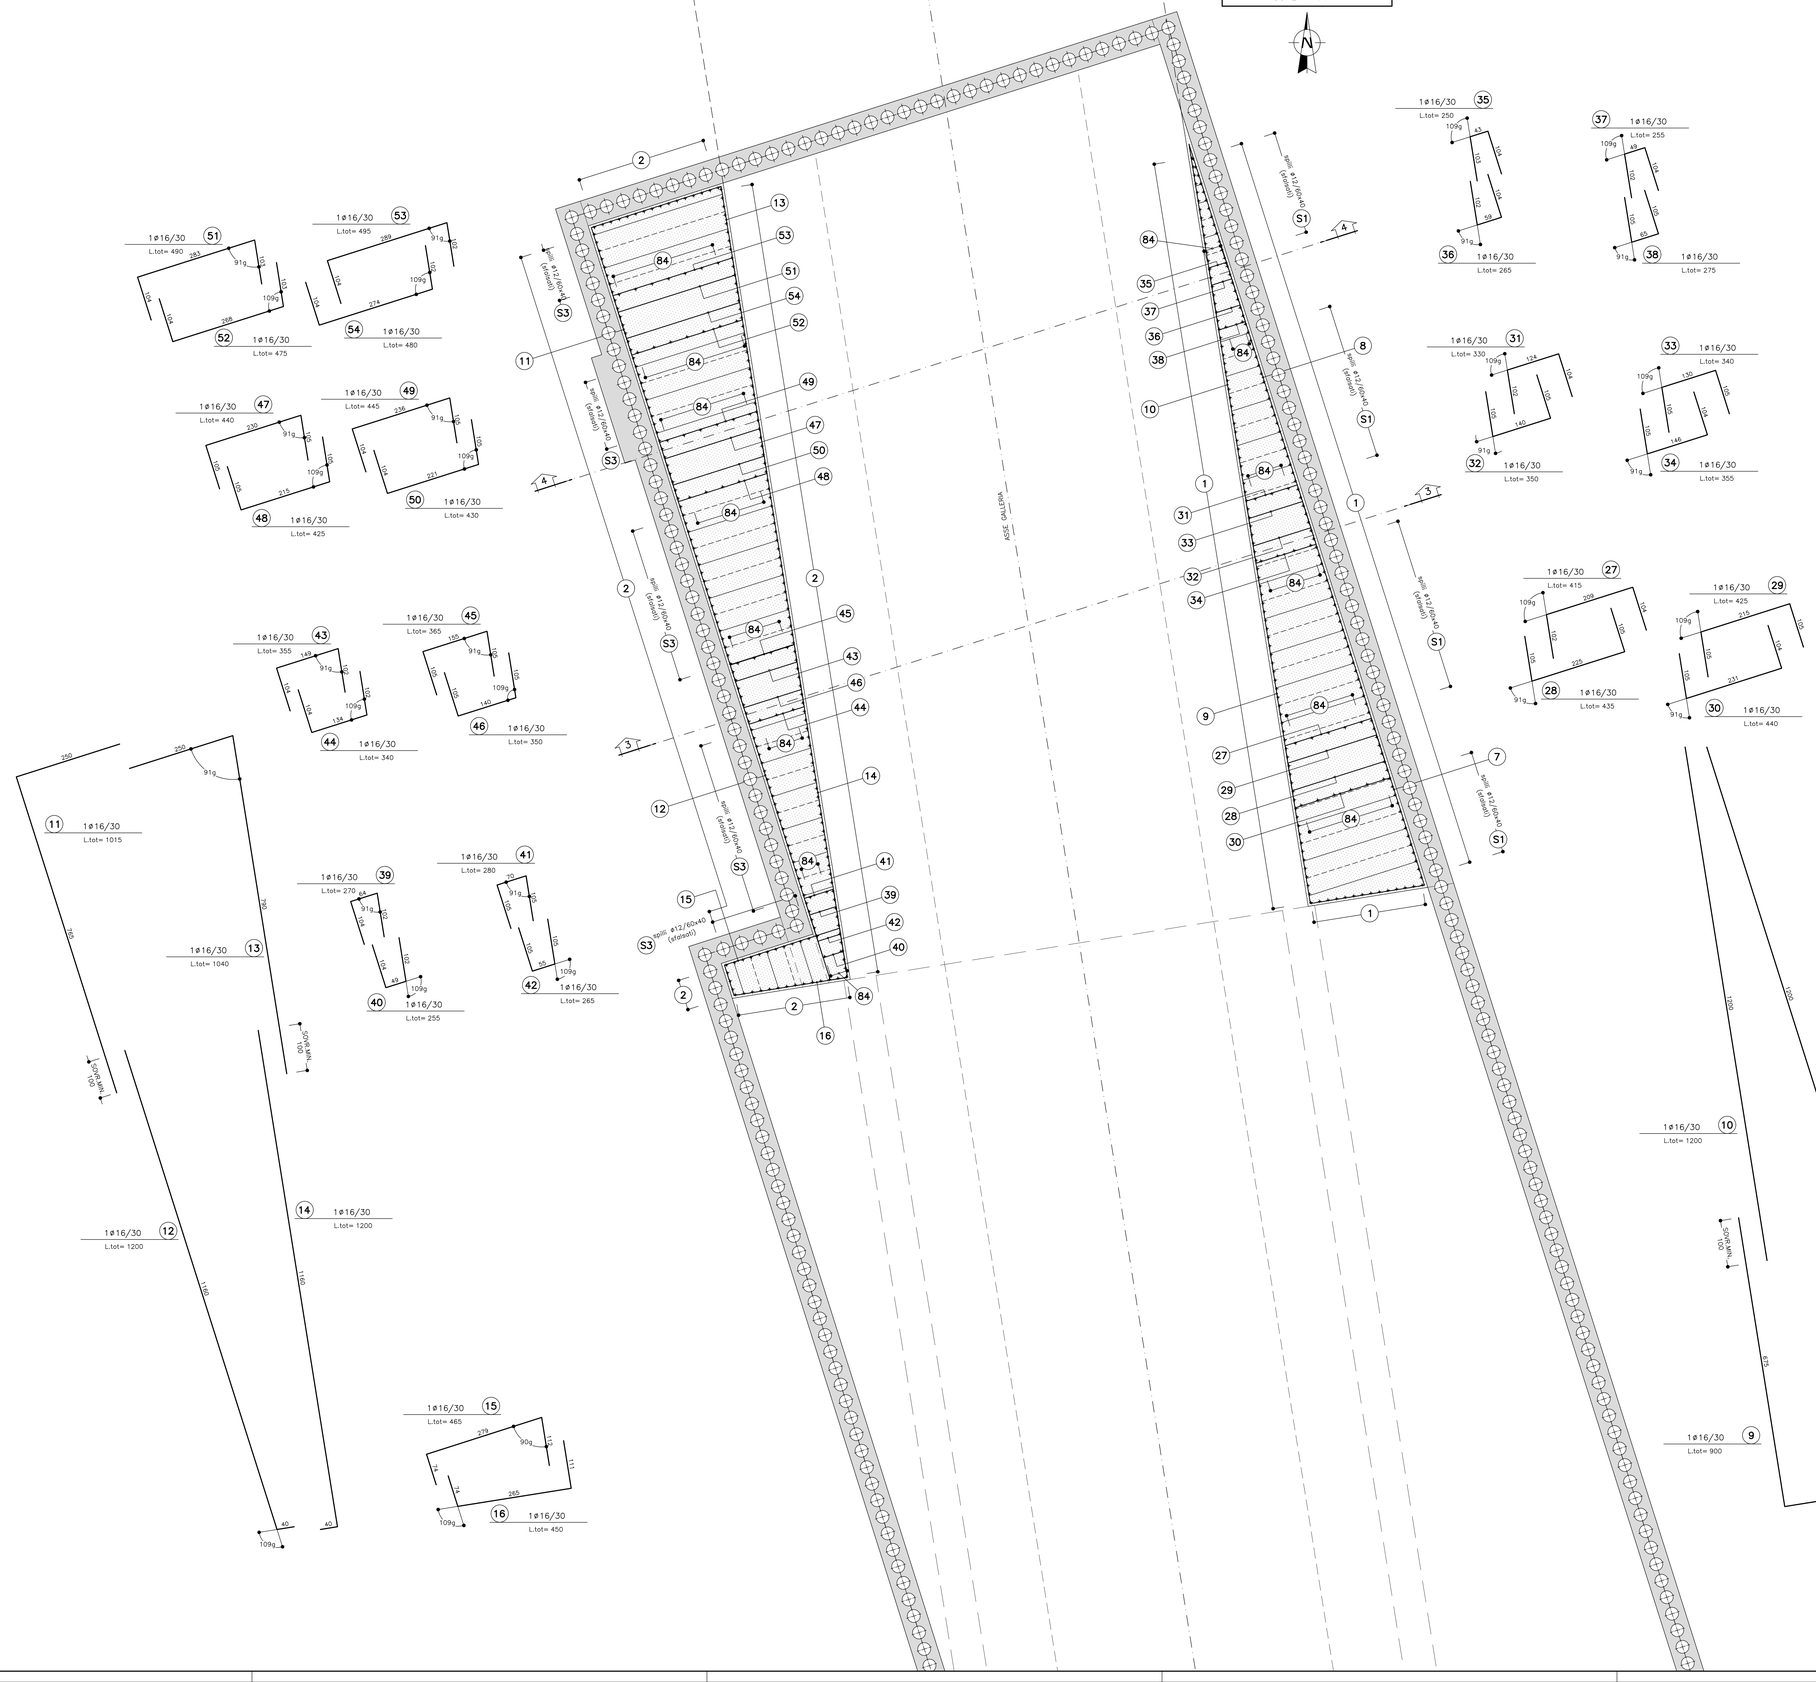
SEZIONE 2–2
SCALA 1:50



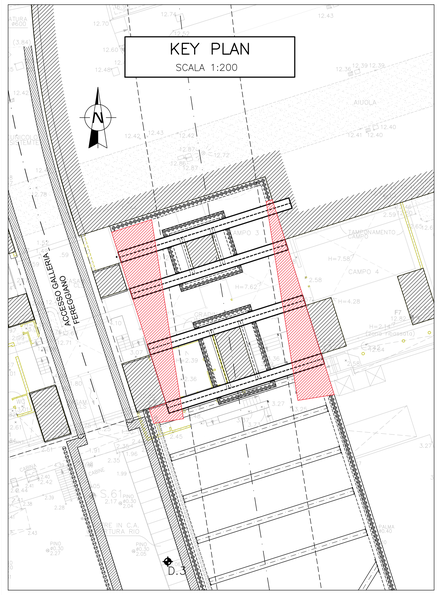


TABELLA MATERIALI	
ACCIAIO ARMATURE	B450C
COPRIFERRO	5cm

LEGENDA	
P.C.	= PIANO DEI CENTRI
Q.P.	= QUOTA PROGETTO
P.S.	= PIANO DI SCAVO

Revisione	Data	Oggetto revisione	Redatto	Verificato	Approvato
0	11/2017	PRIMA EMISSIONE	SPIGARELLI	GATTI	CASSANI

REGIONE LIGURIA — COMUNE DI GENOVA

PIANO STRALCIO PER LE AREE METROPOLITANE E LE AREE URBANE CON ALTO LIVELLO DI POPOLAZIONE ESPOSTA AL RISCHIO DI ALLUVIONI

PRESIDENZA DEL CONSIGLIO DEI MINISTRI
COMMISSARIO STRAORDINARIO
delegato per l'attuazione degli interventi inseriti nell'A.d.P. del 16.09.2010 e ss.ii. (ex art. 10 del D.L. n. 91 del 24.06.2014)

Commissario straordinario: **Dott. Giovanni TOTI**

RESPONSABILE STRUTTURA COMMISSARIALE: **Ing. Luca BERRUTI**

RESPONSABILE UNICO PROCEDIMENTO: **Ing. Stefano PINASCO**

PROGETTISTI

CAPOGRUPPO MANDATARIA:
ROCKSOIL S.p.A. — CONSULENZA E ASSISTENZA TECNICA nel campo della GEOINGEGNERIA

Progettista responsabile integrazioni prestazioni specialistiche e Direttore Tecnico della mandataria.
Rocksoil S.p.A.
Ing. Giovanna Cassani
Ord. Ingg. Milano N° 20997

MANDANTI:
art ambiente risorse territorio
HYDRODATA RISORSE DELLE RISORSE IDRICHE

Ing. Mario CANGIANO
Ing. Paolo GALLO
Ing. Francesco DE SANCTIS
Dott.ssa Francesca GIOMI

Progettista/Progettisti responsabili elaborato
Rocksoil S.p.A.
Ing. Giovanna Cassani
Ord. Ingg. Milano N° 20997

Intervento/Opera
SECONDO LOTTO DEI LAVORI RELATIVI ALLA REALIZZAZIONE DELLA GALLERIA SCOLMATRICE DEL TORRENTE BISAGNO IN COMUNE DI GENOVA

PROGETTO ESECUTIVO	N° Progr.	Codice elaborato
	----	BIS2E - R - OSM02 -AR03- 0

Oggetto della tavola
OPERE DI SBOCCO A MARE
RINFORZO STATICO ARCONI DI CORSO ITALIA
STRUTTURA DI SCARICO PILASTRATE CENTRALI
Armatura setti in calcestruzzo Tav. 2/3

Scala: 1:50 - 1:200

Data: NOVEMBRE 2017

Codice FILE: BIS2E-R-OSM02-AR03-0.DWG

I DISEGNI E LE INFORMAZIONI IN ESSI CONTENUTE SONO PROPRIETA' ESCLUSIVA DELLA STRUTTURA COMMISSARIALE E NON POSSONO ESSERE MODIFICATI, RIPRODOTTI, RESI PUBBLICI O UTILIZZATI PER USI DIFFERENTI DA QUELLI PER CUI SONO STATI REDATTI, SALVO AUTORIZZAZIONE SCRITTA.

FATTORE DI PLOTTAGGIO : 1:1 FILE STAMPA : Developmaker Rx10