
SEZIONE 1–1
SCALA 1:50

SEZIONE 2–2
SCALA 1:50

KEY PLAN
SCALA 1:200

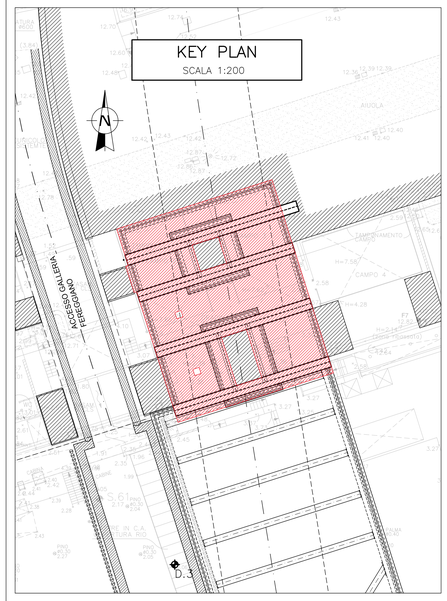

1+1ø8 /20 (10) L.tot= 1200 — 1200
1+1ø8 /20 (9) L.tot= 235 — 200
6+6 ø24 (12) L.tot= 1200 — 1200
6+6 ø24 (11) L.tot= 395 — 300
SOVR.MIN. 150
1ø8 /20 (4) L.tot= 480 — 384, 91g, 109g, 177, 45, 45, 50, 50
1ø8 /20 (5) L.tot= 470
1+1ø8 /20 (6) L.tot= 340 — 245, 48, 48
1+1ø8 /20 (3) L.tot= 340 — 245, 48, 48
1+1ø8 /20 (2) L.tot= 525 — 425, 48, 48
1+1ø8 /20 (1) L.tot= 545 — 445, 48, 48
1ø20/20 (39) L.tot= 300 — 300
1ø20/20 (38) L.tot= 220 — 220
ASSE GALLERIA

TABELLA MATERIALI

ACCIAIO ARMATURE	B450C
COPRIFERRO	5cm

LEGENDA

P.C. = PIANO DEI CENTRI
Q.P. = QUOTA PROGETTO
P.S. = PIANO DI SCAVO

Revisione	Data	Oggetto revisione	Redatto	Verificato	Approvato
0	11/2017	PRIMA EMISSIONE	SPIGARELLI	GATTI	CASSANI

REGIONE LIGURIA — #ItaliaSicura Presidenza del Consiglio dei Ministri — COMUNE DI GENOVA

PIANO STRALCIO PER LE AREE METROPOLITANE E LE AREE URBANE CON ALTO LIVELLO DI POPOLAZIONE ESPOSTA AL RISCHIO DI ALLUVIONI

PRESIDENZA DEL CONSIGLIO DEI MINISTRI
COMMISSARIO STRAORDINARIO
delegato per l'attuazione degli interventi inseriti nell'A.E.P. del 15.09.2010 e ss.ii. (ex art. 10 del D.L. n. 91 del 24.06.2014)

Presidenza del Consiglio dei Ministri

Commissario straordinario
Dott. Giovanni TOTI

PROGETTISTI

CAPOGRUPPO MANDATARIA:
ROCKSOIL S.p.A. — CONSULENZA E ASSISTENZA TECNICA nel campo della GEOINGEGNERIA

MANDANTI:
art — ambiente risorse territorio
HYDRODATA — WATER RESOURCES ENGINEERING

Ing. Mario CANGIANO
Ing. Francesco DE SANCTIS
Ing. Paolo GALLO
Dott.ssa Francesca GIOMI

RESPONSABILE STRUTTURA COMMISSARIALE: **Ing. Luca BERRUTI**

RESPONSABILE UNICO PROCEDIMENTO: **Ing. Stefano PINASCO**

Progettista responsabile integrazioni prestazioni specialistiche e Direttore Tecnico della mandataria.
Rocksoil S.p.A.
Ing. Giovanna Cassani
Ord. Ingg. Milano N° 20997

Progettista/Progettisti responsabili elaborato
Rocksoil S.p.A.
Ing. Giovanna Cassani
Ord. Ingg. Milano N° 20997

Intervento/Opera
SECONDO LOTTO DEI LAVORI RELATIVI ALLA REALIZZAZIONE DELLA GALLERIA SCOLMATRICE DEL TORRENTE BISAGNO IN COMUNE DI GENOVA

PROGETTO ESECUTIVO | N° Progr. ---- | Codice elaborato BIS2E - R - OSM02 -AR05- 0

Oggetto della tavola
OPERE DI SBOCCO A MARE
RINFORZO STATICO ARCONI DI CORSO ITALIA
STRUTTURA DI SCARICO PILASTRATE CENTRALI
Armatura solaio Tav 1/2

Scala 1:50
Data NOVEMBRE 2017

Codice FILE: BIS2E-R-OSM02-AR05-0.DWG

I DISEGNI E LE INFORMAZIONI IN ESSI CONTENUTE SONO PROPRIETA' ESCLUSIVA DELLA STRUTTURA COMMISSARIALE E NON POSSONO ESSERE MODIFICATI, RIPRODOTTI, RESI PUBBLICI O UTILIZZATI PER USI DIFFERENTI DA QUELLI PER CUI SONO STATI REDATTI, SALVO AUTORIZZAZIONE SCRITTA.

FATTORE DI PLOTTAGGIO : 1:1 FILE STAMPA : Developmaster Ru.rtb