
PLANIMETRIA
SCALA 1:100




SEZIONE 4–4
SCALA 1:100

PROFILO LONGITUDINALE

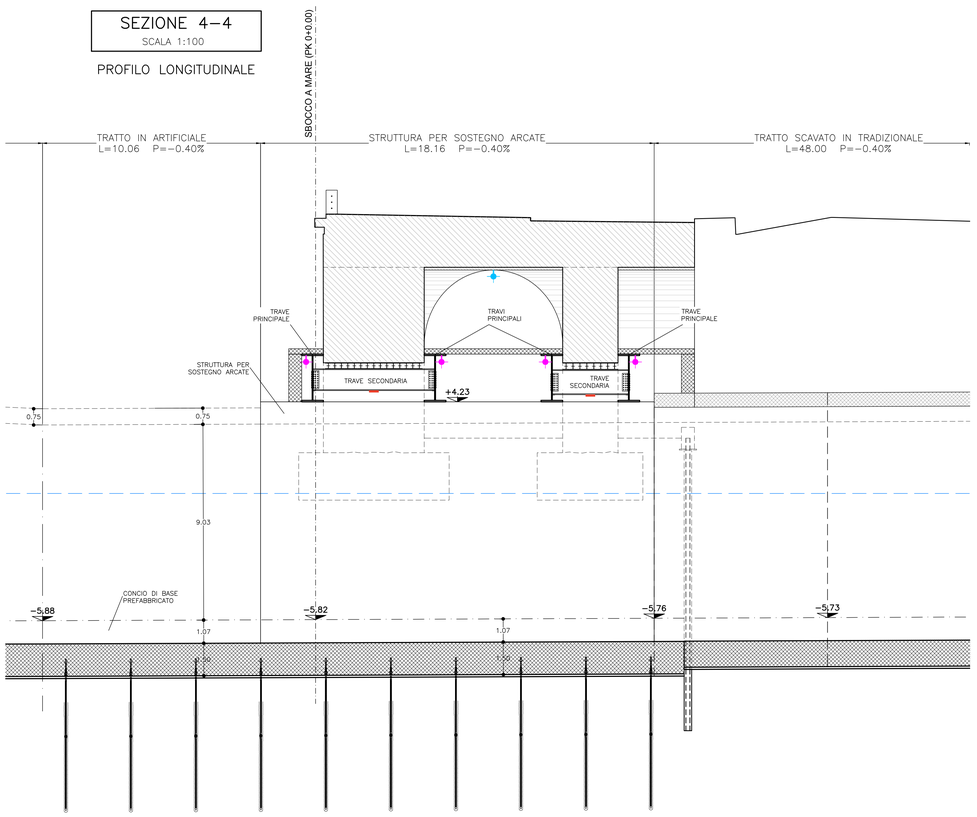


KEYPLAN
SCALA 1:2000

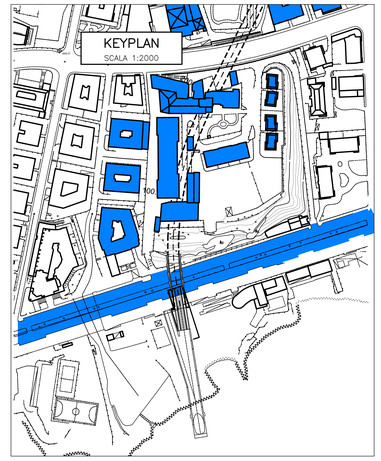


NOTA

PER IL MONITORAGGIO DI SUPERFICIE/EDIFICI SENSIBILI SI FACCIA RIFERIMENTO AGLI ELABORATI SPECIFICI


SEZIONE 1–1
SCALA 1:100

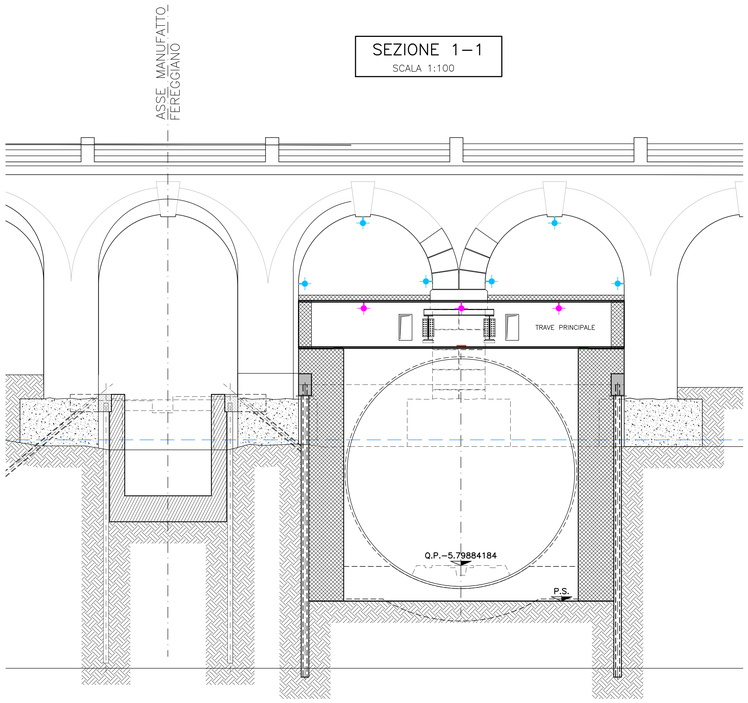

SEZIONE 2–2
SCALA 1:50

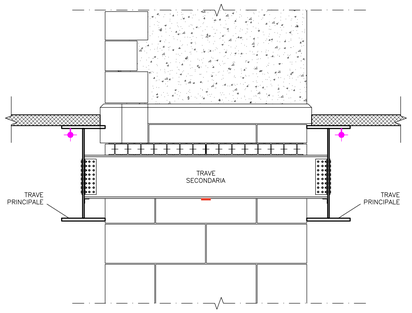


SEZIONE 3–3
SCALA 1:50

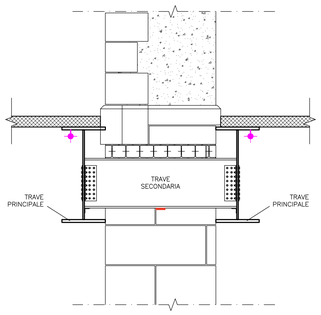


ESTENSIMETRO
SCALA

SU RIVESTIMENTO DEFINITIVO

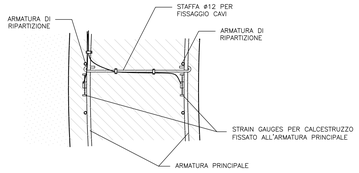


MIRA OTTICA PER MISURE DI CONVERGENZA
SCALA

SU RIVESTIMENTO DI PRIMA FASE

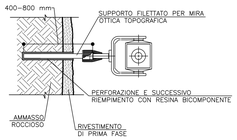


ESTENSIMETRO
SCALA

SU CENTINE (RIVESTIMENTO DI PRIMA FASE)

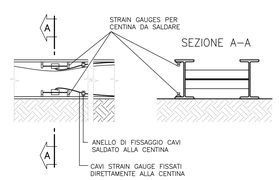

MIRA OTTICA PER MISURE DI CONVERGENZA
SCALA

SU RIVESTIMENTO DEFINITIVO

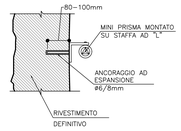

LEGENDA MONITORAGGI

- MIRE OTTICHE PER MISURE DI CONVERGENZA
- MIRE OTTICHE PER MISURE DI CONVERGENZA
- ESTENSIMETRI
- CELLE DI CARICO

Revisione	Data	Oggetto revisione	Redatto	Verificato	Approvato
0	11/2017	PRIMA EMISSIONE	SPIGARELLI	GATTI	CASSANI

REGIONE LIGURIA — COMUNE DI GENOVA

PIANO STRALCIO PER LE AREE METROPOLITANE E LE AREE URBANE CON ALTO LIVELLO DI POPOLAZIONE ESPOSTA AL RISCHIO DI ALLUVIONI

#ItaliaSicura — Presidenza del Consiglio dei Ministri

PRESIDENZA DEL CONSIGLIO DEI MINISTRI
COMMISSARIO STRAORDINARIO
delegato per l'attuazione degli interventi inseriti nell'A.d.P. del 15.09.2010 e ss.ii. (ex art. 10 del D.L. n. 91 del 24.06.2014)

Commissario straordinario: **Dott. Giovanni TOTI**

PROGETTISTI

RESPONSABILE STRUTTURA COMMISSARIALE: **Ing. Luca BERRUTI**

CAPOGRUPPO MANDATARIA: ROCKSOIL S.p.A. — CONSULENZA E ASSISTENZA TECNICA nel campo della GEOINGEGNERIA

RESPONSABILE UNICO PROCEDIMENTO: **Ing. Stefano PINASCO**

Progettista responsabile integrazioni prestazioni specialistiche e Direttore Tecnico della mandataria. Rocksoil S.p.A. Ing. Giovanna Cassani Ord. Ingg. Milano N° 20997

MANDANTI: art — HYDRODATA

Ing. Mario CANGIANO
Ing. Francesco DE SANCTIS
Ing. Paolo GALLO
Dott.ssa Francesca GIOMI

Progettista/Progettisti responsabili elaborato Rocksoil S.p.A. Ing. Giovanna Cassani Ord. Ingg. Milano N° 20997

Intervento/Opera

SECONDO LOTTO DEI LAVORI RELATIVI ALLA REALIZZAZIONE DELLA GALLERIA SCOLMATRICE DEL TORRENTE BISAGNO IN COMUNE DI GENOVA

PROGETTO ESECUTIVO | N° Progr. ---- | Codice elaborato BISZE - R - OSM02 - PL05 - 0

Oggetto della tavola

OPERE DI SBOCCO A MARE
RINFORZO STATICO ARCONI DI CORSO ITALIA
MONITORAGGIO
Planimetria, prospetti, sezioni, particolari

Scala 1:100

Data NOVEMBRE 2017

Codice FILE BISZE-R-OSM02-PL05-0.DWG

I DISEGNI E LE INFORMAZIONI IN ESSI CONTENUTE SONO PROPRIETA' ESCLUSIVA DELLA STRUTTURA COMMISSARIALE E NON POSSONO ESSERE MODIFICATI, RIPRODOTTI, RESI PUBBLICI O UTILIZZATI PER USI DIFFERENTI DA QUELLI PER CUI SONO STATI REDATTI, SALVO AUTORIZZAZIONE SCRITTA.

FATTORE DI PLOTTAGGIO : 1:1 FILE STAMPA : Dwg\exporter Pdf.ctb