

ARMATURA CULLA TIPO 1
SCALA 1:50

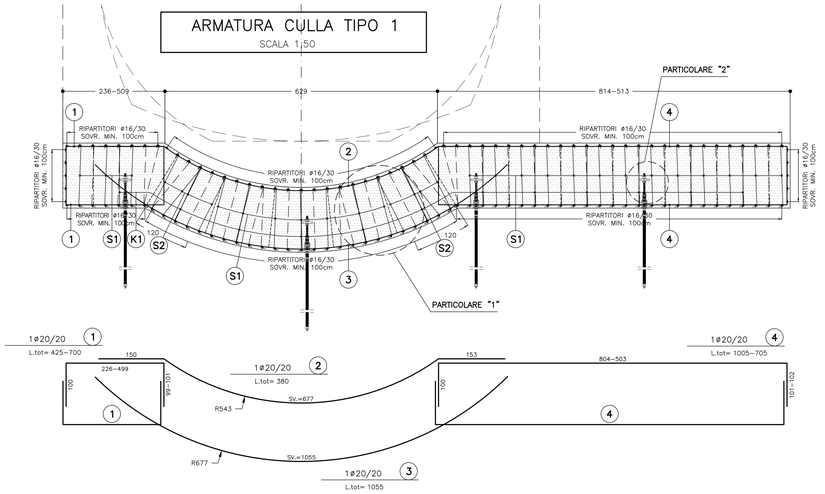


ARMATURA CULLA TIPO 2
SCALA 1:50

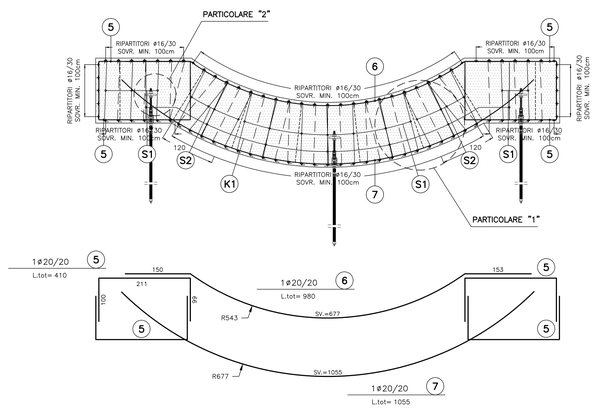


PARTICOLARE "2"
SCALA 1:20


PARTICOLARE TIRANTI

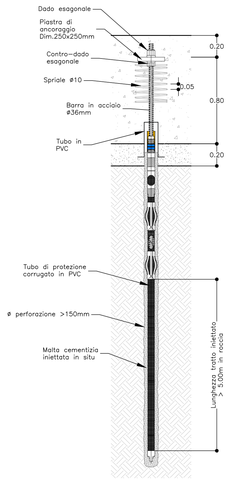

PLANIMETRIA
SCALA 1:100

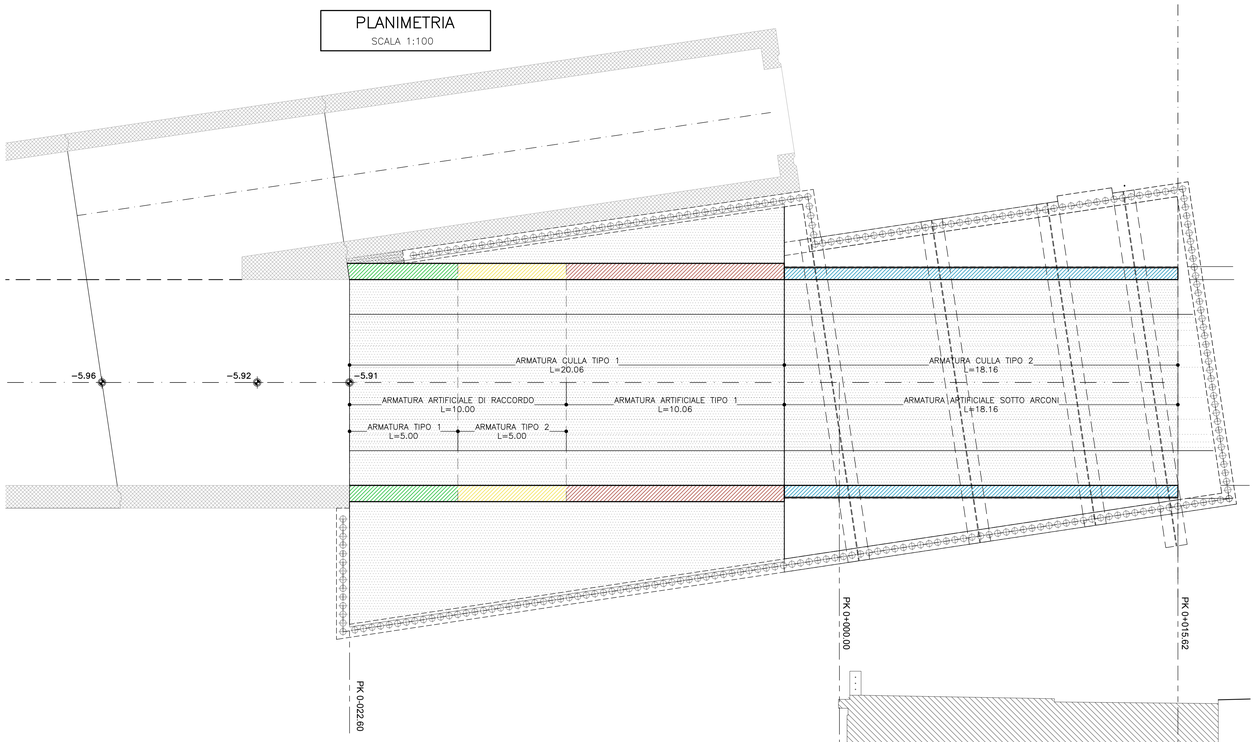


PROFILO
SCALA 1:100

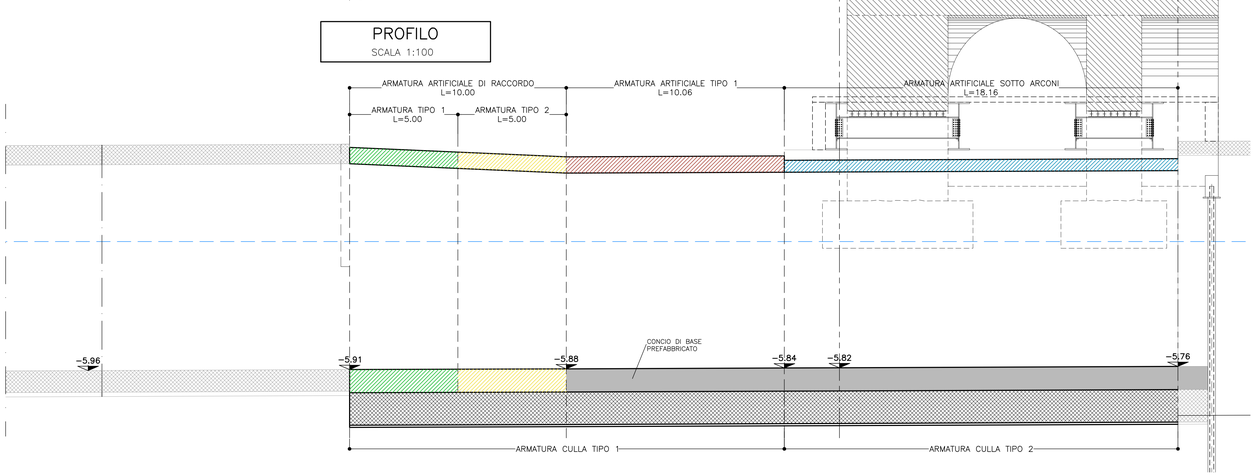

PARTICOLARE "1"
SCALA 1:10

PARTICOLARE COPRIFERRO ARCO ROVESCIO

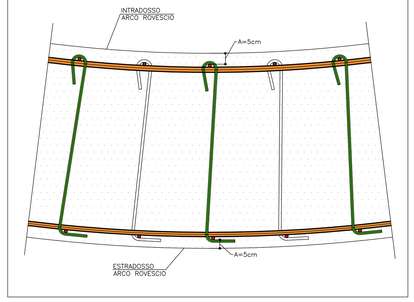


S1 SPILLI ø12/60(Trasv.)x40(Long.) L=170 (SFALSATI)

S2 SPILLI ø16/60(Trasv.)x40(Long.) L=170 (SFALSATI)



K1 CAVALLOTTI ø16/120(Trasv.)x100(Long.) L=460 (SFALSATI)

SPILLI
SCALA 1:50

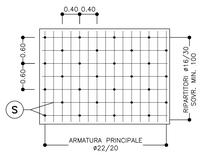

CAVALLOTTI
SCALA 1:50

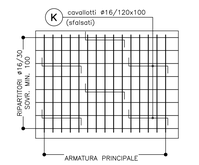


TABELLA MATERIALI	
ACCIAIO ARMATURE	B450C
COPRIFERRO	5cm

LEGENDA

P.C. = PIANO DEI CENTRI
Q.P. = QUOTA PROGETTO
P.S. = PIANO DI SCAVO

NOTA

I CAVALLOTTI NON SONO DA CONSIDERARSI STRUTTURALI E POSSONO ESSERE EVENTUALMENTE SOSTITUITI CON ELEMENTI ALTERNATIVI

Revisione	Data	Oggetto revisione	Redatto	Verificato	Approvato
0	11/2017	PRIMA EMISSIONE	SPIGARELLI	GATTI	CASSANI

REGIONE LIGURIA — COMUNE DI GENOVA

#ItaliaSicura Presidenza del Consiglio dei Ministri

PIANO STRALCIO PER LE AREE METROPOLITANE E LE AREE URBANE CON ALTO LIVELLO DI POPOLAZIONE ESPOSTA AL RISCHIO DI ALLUVIONI

Presidenza del Consiglio dei Ministri

PRESIDENZA DEL CONSIGLIO DEI MINISTRI
COMMISSARIO STRAORDINARIO
delegato per l'attuazione degli interventi nell'A.d.P. del 15.09.2010 e ss.ii. (ex art. 10 del D.L. n. 91 del 24.06.2014)

Commissario straordinario
Dott. Giovanni TOTI

PROGETTISTI

CAPOGRUPPO MANDATARIA:
Rocksoil S.p.A.
CONSULENZA E ASSISTENZA TECNICA nel campo della GEOINGEGNERIA

MANDANTI:
art
HYDRODATA

Ing. Mario CANGIANO
Ing. Francesco DE SANCTIS
Ing. Paolo GALLO
Dott.ssa Francesca GIOMI

RESPONSABILE STRUTTURA COMMISSARIALE: **Ing. Luca BERRUTI**

RESPONSABILE UNICO PROCEDIMENTO: **Ing. Stefano PINASCO**

Progettista responsabile integrazioni prestazioni specialistiche e Direttore Tecnico della mandataria. Rocksoil S.p.A.
Ing. Giovanna Cassani
Ord. Ingg. Milano N° 20997

Progettista/Progettisti responsabili elaborato
Rocksoil S.p.A.
Ing. Giovanna Cassani
Ord. Ingg. Milano N° 20997

Intervento/Opera

SECONDO LOTTO DEI LAVORI RELATIVI ALLA REALIZZAZIONE DELLA GALLERIA SCOLMATRICE DEL TORRENTE BISAGNO IN COMUNE DI GENOVA

PROGETTO ESECUTIVO	N° Progr.	Codice elaborato
	---	BIS2E - R - OSM03 -AR01- 0

Oggetto della tavola

OPERE DI SBOCCO A MARE
GALLERIA ARTIFICIALE E MANUFATTO DI RACCORDO
ARMATURA
Armatura - Tav 1/2

Scala: 1:50 1:100

Data: NOVEMBRE 2017

Codice FILE: BIS2E-R-OSM03-AR01-0.DWG

I DISEGNI E LE INFORMAZIONI IN ESSI CONTENUTE SONO PROPRIETA' ESCLUSIVA DELLA STRUTTURA COMMISSARIALE E NON POSSONO ESSERE MODIFICATI, RIPRODOTTI, RESI PUBBLICI O UTILIZZATI PER USI DIFFERENTI DA QUELLI PER CUI SONO STATI REDATTI, SALVO AUTORIZZAZIONE SCRITTA.

FATTORE DI PLOTTAGGIO: 1:1 | FILE STAMPA: Developmaster File.ctb